


TAMPERE

IKURIN KAUPUNGINOSAN TONTIN N^o 20/3731 ASEMAKAAVAN MUUTOS (Raijaajankatu 25.)

ASEMAKAAVAMERKINNÄT JA -MÄÄRÄYKSET:

---	3 M PEN ASEMAKAAVA-ALUEEN ULKOPUOLELLA OLEVA VIIVA, JOTA VÄHISTÄMINEN KOSKEE.
---	ERI ASEMAKAAVAMÄÄRÄYSTEN ALAISTEN ALUEEN OJEN VÄLINEN RAJA.
---	KORTTELIN, KORTTELINOSAN JA ALUEEN RAJA.
---	OHJEELLINEN TONTIN RAJA.
+	PUTKIVIEMÄRI.
3731	KORTTELIN NUMERO.
20	TONTIN NUMERO.
23.	OSITENUMERO.
RAIVAAN	KADUN NIMI.
100%	LUKU, JOKA OSITTAA, KUINKA SUUREN OSAAN RAKENNUSALASTA SAA KÄYTTÄÄ RAKENTAMISEEN.
I	ROOMALAINEN NUMERO, JOKA OSITTAA RAKENNUSTEN, RAKENNUKSEN TAI SEN OSAAN SUURIMMAN SALLITUN VARSINAISEN KERROSLUVUN.
I ^{2/3}	MURTOLUKU ROOMALAISEN NUMERON JÄLJESSÄ, OSITTAA ULLAKKO-KERROKSESSA SALLITUN, KERROSALAAN LASKETTAVAN RAKENNUSOIKEUDEN.
PLDI	PALOLUOKKA, JONKA VAATIMUKSET RAKENNUKSEN AINAKIN ON TÄYTETTÄVÄ.
$\alpha = 26^\circ$	KATOKALTEVUUS.

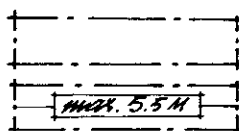

x

RAKENNUSALA, SUURUUDELTAAN 9 x 11 M.



RAKENNUKSEN SIVUPINNAN JA VESIKATON LEIKKAUSKOHDAN ENIMMÄISKORKEUS.

RISTI MERKINNÄN PÄÄLLÄ OSITTAA MERKINNÄN POISTAMISTA.


TONTILLE SAA ADIIRAKENNUKSEN LIMAISI RAKENTAA ERILLISEN, ENINTÄÄN 30 M² LAAJAN TALOUSRAKENNUKSEN, JONKA ETÄISYYDEN ON OLTAVA TONTIRAJASTA AINAKIN 5 M, OMASTA ADIIRAKENNUKSESTA AINAKIN 6 M JA NAAPURIN ADIIRAKENNUKSESTA AINAKIN 12 M SEKÄ KATOKALTEVUUS 26°. RAKENNUKSEN JULKISIVUPINNAN JA VESIKATON LEIKKAUSKOHDAN ENIMMÄISKORKEUS ON 3 M JA PL DI.

OMAKOTITONTILLA ON KATON HARTIA TEHTÄVÄ RAKENNUKSEN PITEMMÄN SIVUN SUUNTAAN. KATOLAPPEESEEN EI SAA TEHDÄ ULKONEVIA IKKUNOITA.

ELLEI TONTILLA KASVATETA HYÖTYKASVEJA ON TONTILLA KASVAVAT PUUT SÄILYTETTÄVÄ. JOS TONTILLE ISTUTETAAN HYÖTYKASVEJA ON TONTILLA KASVAVIA PUUTA SÄILYTETTÄVÄ VÄHINTÄÄN KOLME. TONTI EI TARVITSE AIDATA. MIKÄLI TONTI AIDATAAN ON KADUN PUOLELLE TEHTÄVÄ PENSASAITA.

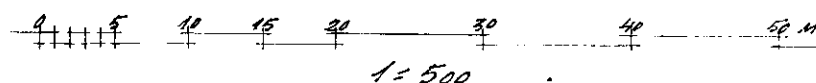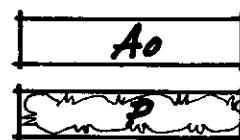

OMAKOTIRAKENNUSTEN JA MUIDEN ENINTÄÄN KAHDEN PERHEEN TALON KORTTELIALUE.
PUISTOALUE.

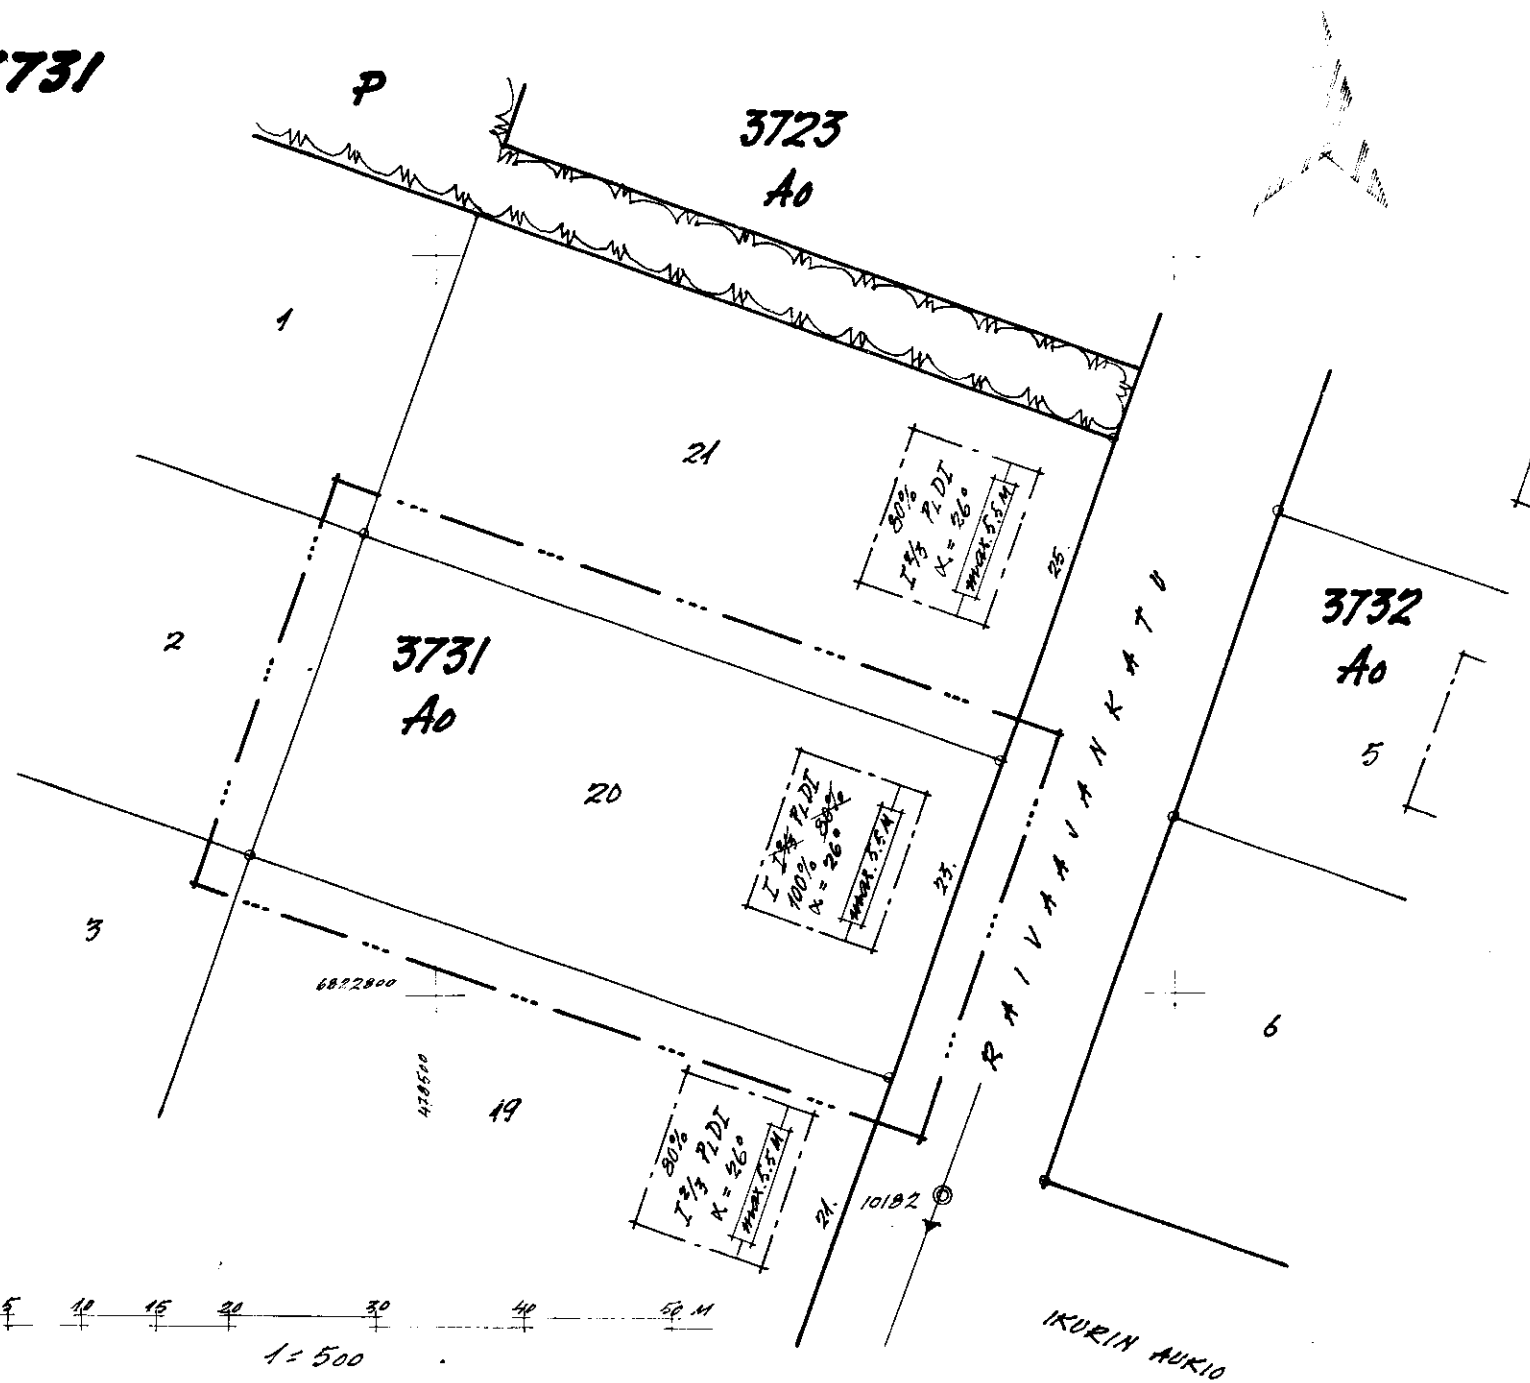

1874 16.4.62
Oso Wlapeuu
57241
K.V.6.6.62. S.M.12.10.62.