

TAMPERE

III KAUPUNGINOSAN korttelin n^o 31 tontin 60A asemakaavan muutos

1:500 

ASEMAKAAVAMERKINNÄT JA -MÄÄRÄYKSET:

----- 3 M SEN KAAVA-ALUEEN ULKOPUOLELLA OLEVA VIIVA, JOTA VÄHISTÄMINEN KOSKEE

----- ERI KAAVAMÄÄRÄYSTEN ALAISTEN ALUEEN OSIEN VÄLINEN RAJA

----- KORTTELIN, KORTTELINOSAN JA ALUEEN RAJA

----- OHJEELLINEN TONTIN TAI RAKENNUSPAIKAN RAJA



31

KAUPUNGINOSAN NUMERO

KORTTELIN NUMERO

60A

TONTIN NUMERO


HÄMEENPUISTO KADUN TAI PUISTON NIEMI

VIII


ROOMALAINEN NUMERO, JOKA OSOITTAA RAKENNUKSEN TAI SEN OSAN SUURIMMAN SALLITUN VARSINAISEN KERROSLUVUN

PL B

PALOLUOKKA, JONKA VAATIMUKSET RAKENNUSTEN ON AINAKIN TÄYTETTÄVÄ

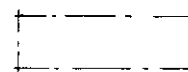


RAKENNUSALA

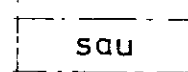

sau

ÜLLAKON PL 48:N B-LUOKAN VAATIMUKSET TÄYTTÄVÄÄN OSAAN SAADAAN SISUSTAA SAUNA JA PESUTUPA LISÄTILOINEEN TALON OMAA KÄYTTÖÄ VARTEN

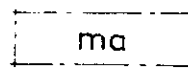

ma

TONTINOSA, JOLLE SAA RAKENTAA AINOASTAAN MAANALAISIA TILOJA




ALK

YHDISTETTYJEN LIIKE- JA ASUNTOKERROSTALTOJEN KORTTELIALUE



LP

PYSÄKÖINTIALUE

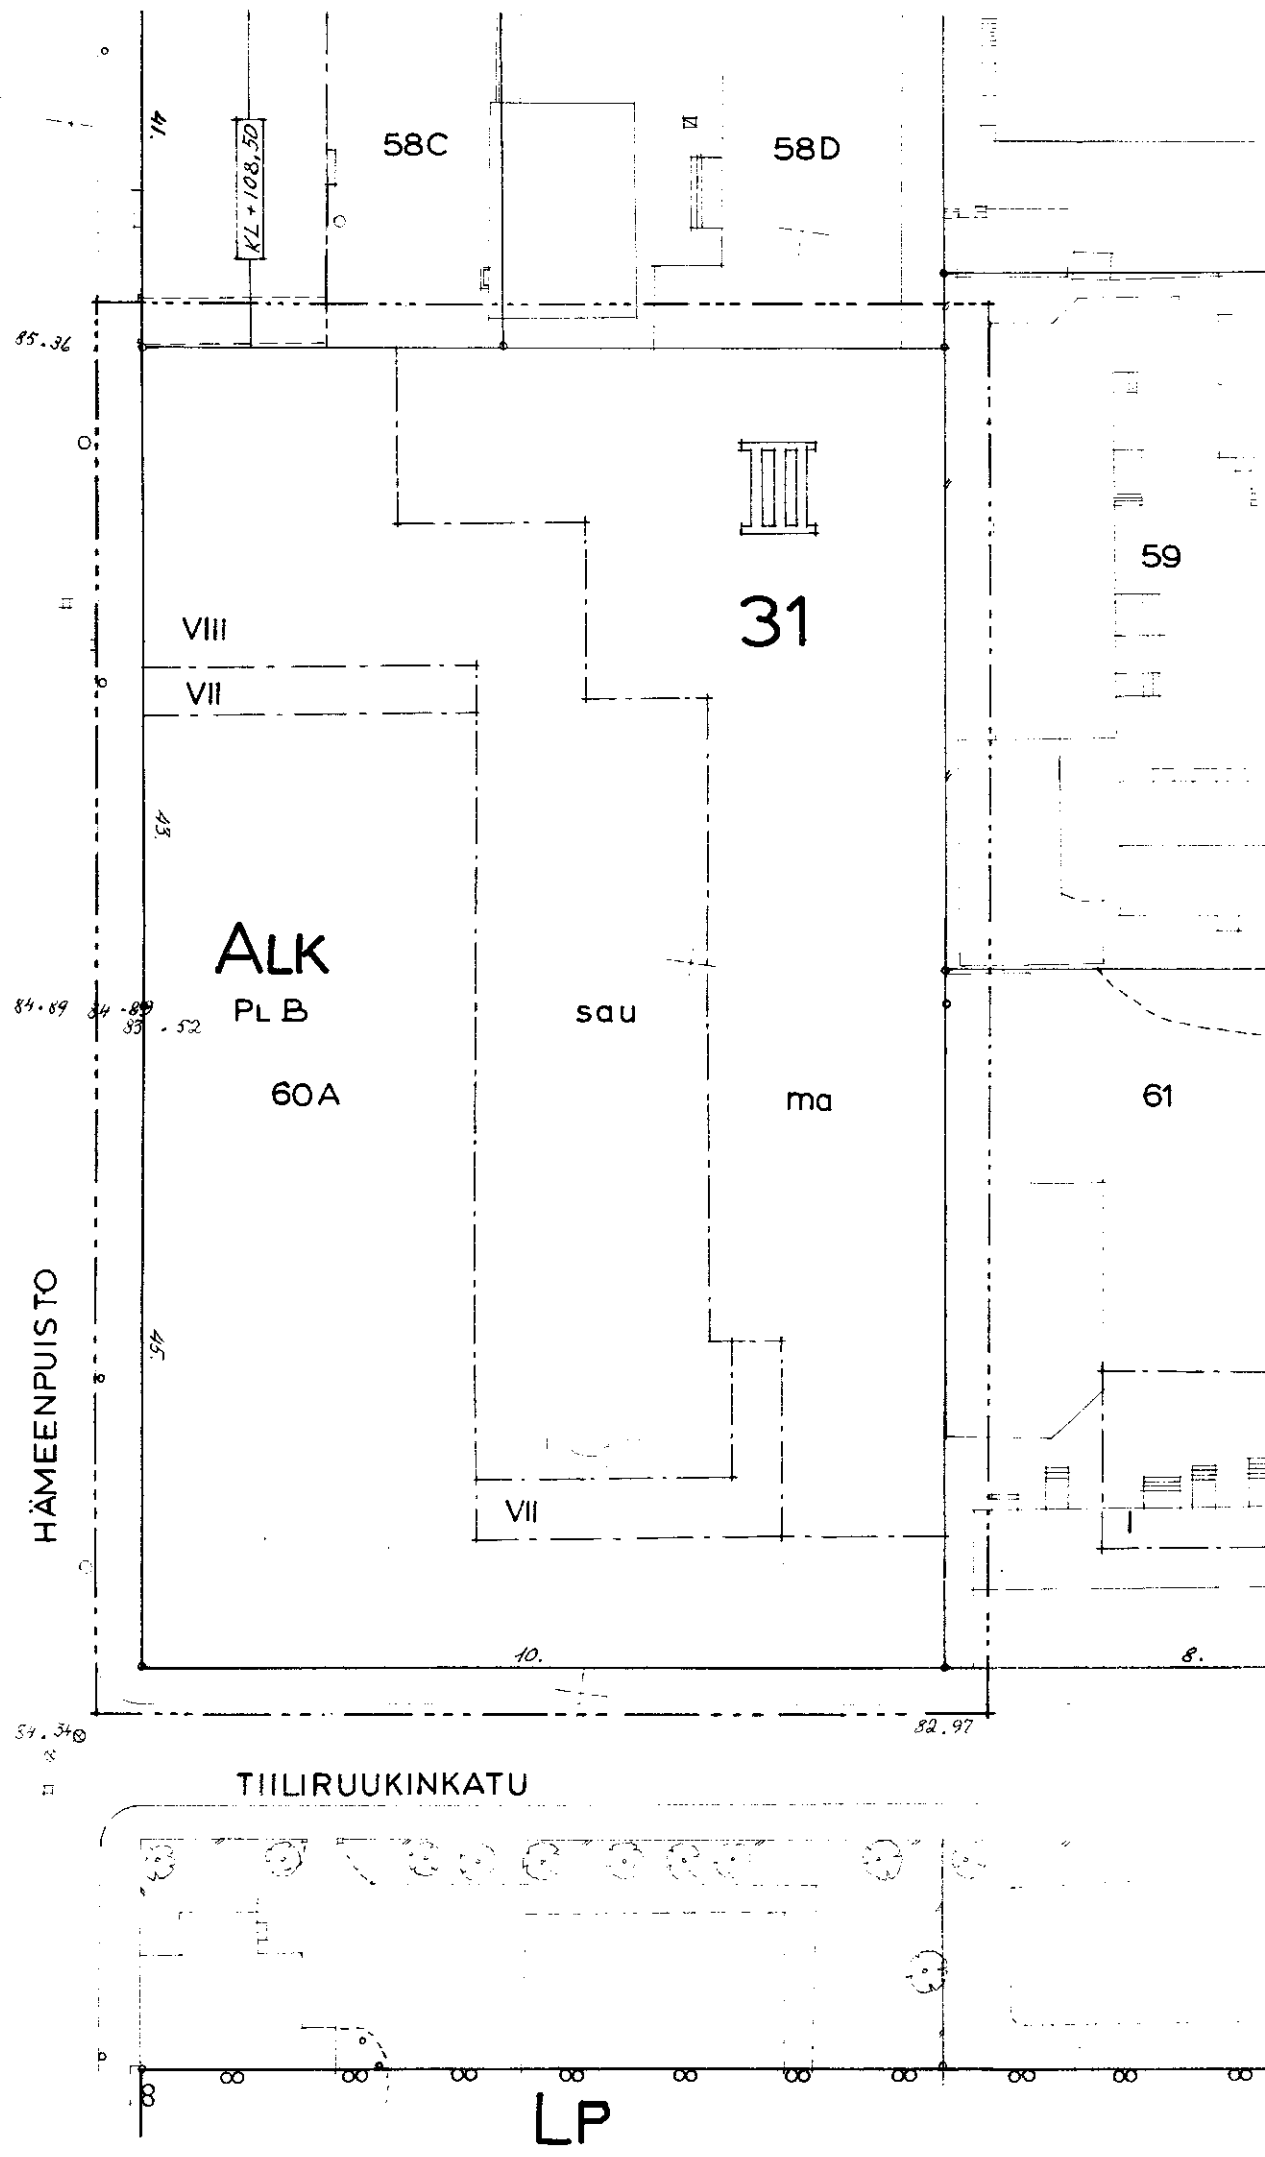

1886 8.5.1962
Sav. Alapää
57051
KV 3.7.62 SM.10.11.62