

**IKURIN KAUPUNGINOSAN TONTIN N^o 2/3710
ASEMAKAAVAN MUUTOS**

Trachikorymbus 54.

ASEMAKAAVAMERKINNÄT JA -MÄÄRÄYKSET:

- 3 M SEN ASEMAKAAVA-ALUEEN ULKOPOOLELLA OLEVA VIIVA, JOTA VÄHVIKTÄMINEN
 KOSKEE.
 ERI ASEMAKAAVAMÄÄRÄYSTEN ALAISTEN ALUEEN OSIEN VÄLINEN RAJA.
 KORTTELIN, KORTTELINOSAN JA ALUEEN RAJA.
 OHJEELLINEN RAKENNUKSEEN RAJA.
 OHJEELLINEN TONTIN RAJA.
 PUTKIVIEMÄRI. 3710 KORTTELIN NUMERO.
 2 TONTIN NUMERO. TUONIKORVENTIE KADUN NIMI.
 54. OJOTENNUMERO
 I ROOMALAINEN NUMERO, JOKA OMOITTAA RAKENNUKSEN, RAKENNUKSEN TAI SEN
 OSAN SUURIMMAN SALLITUN VARSINAISEN KERROSLUVUN.
 PLE PALOLUOKKA, MINKÄ VAATIMUKSET RAKENNUKSEN AINAKIN ON TÄYTETTÄVÄ.
 $\alpha = 26^\circ$ KATOKALTEVUUS.

- 120 M² RAKENNUSALA, JOLLE SAA RAKENTAA ENINTÄÄN 120 M² SUURUISEN JA 4 METRIN KORKUISEN ENINTÄÄN KAHDEN PERHEEN ARVIORAKENNUKSEN.
- 6 30 M² OHUELLINEN, ENINTÄÄN 30 M² SUURUISEN JA 2,3 METRIN KORKUISEN TALOUSRAKENNUKSEN RAKENNUSALA.
- RISTI MERKINNÄN PÄÄLLÄ OSUUTTA MERKINNÄN POISTAMISTA.



- 
 OMAKOTIRAKENNUSTEN JA MUIDEN ENINTÄÄN KAHDEN PERHEEN TALONEN
 KORTTELIALUE.

 PUUTALUE.

ELLEI TALOUKRAKENNUSTA RAKENNETA OMAN TONTIN ARVINKRAKENNUKSEEN
KIINNI ON MAINITTUVEN RAKENNUKSEN ETÄISYYDEN TOIMITAAN OLTAVA
AINAKIN 6 M SEKÄ TALOUKRAKENNUKSEN ETÄISYYDEN NAAPURITONTIN
ARVINKRAKENNUKSESTA AINAKIN 12 M.

ELLEI TONTILLA KASVATETA HYÖTYKASVEJA ON TONTILLA KASVAVAT PUUT SÄILYTETTÄVÄ. JOS TONTILLE ISTUTETAAN HYÖTYKASVEJA, ON TONTILLA KASVAVIITA PUHTA SÄILYTETTÄVÄ VÄHINTÄÄN KOLME. TONTTIA EI TARVITSE AIDATA, MIKÄLI TONTTI AIDATAAN ON KADUN PUOLELLE TEHTÄVÄ PENNAMAITA.

TÄLLÄ ASEMAKAAVAN MUUTOKSELLA MUUTETAAN 2.10.1950 VÄHVIKSTETIUA ASEMAKAAVAA N:o 204/17.2.1950.

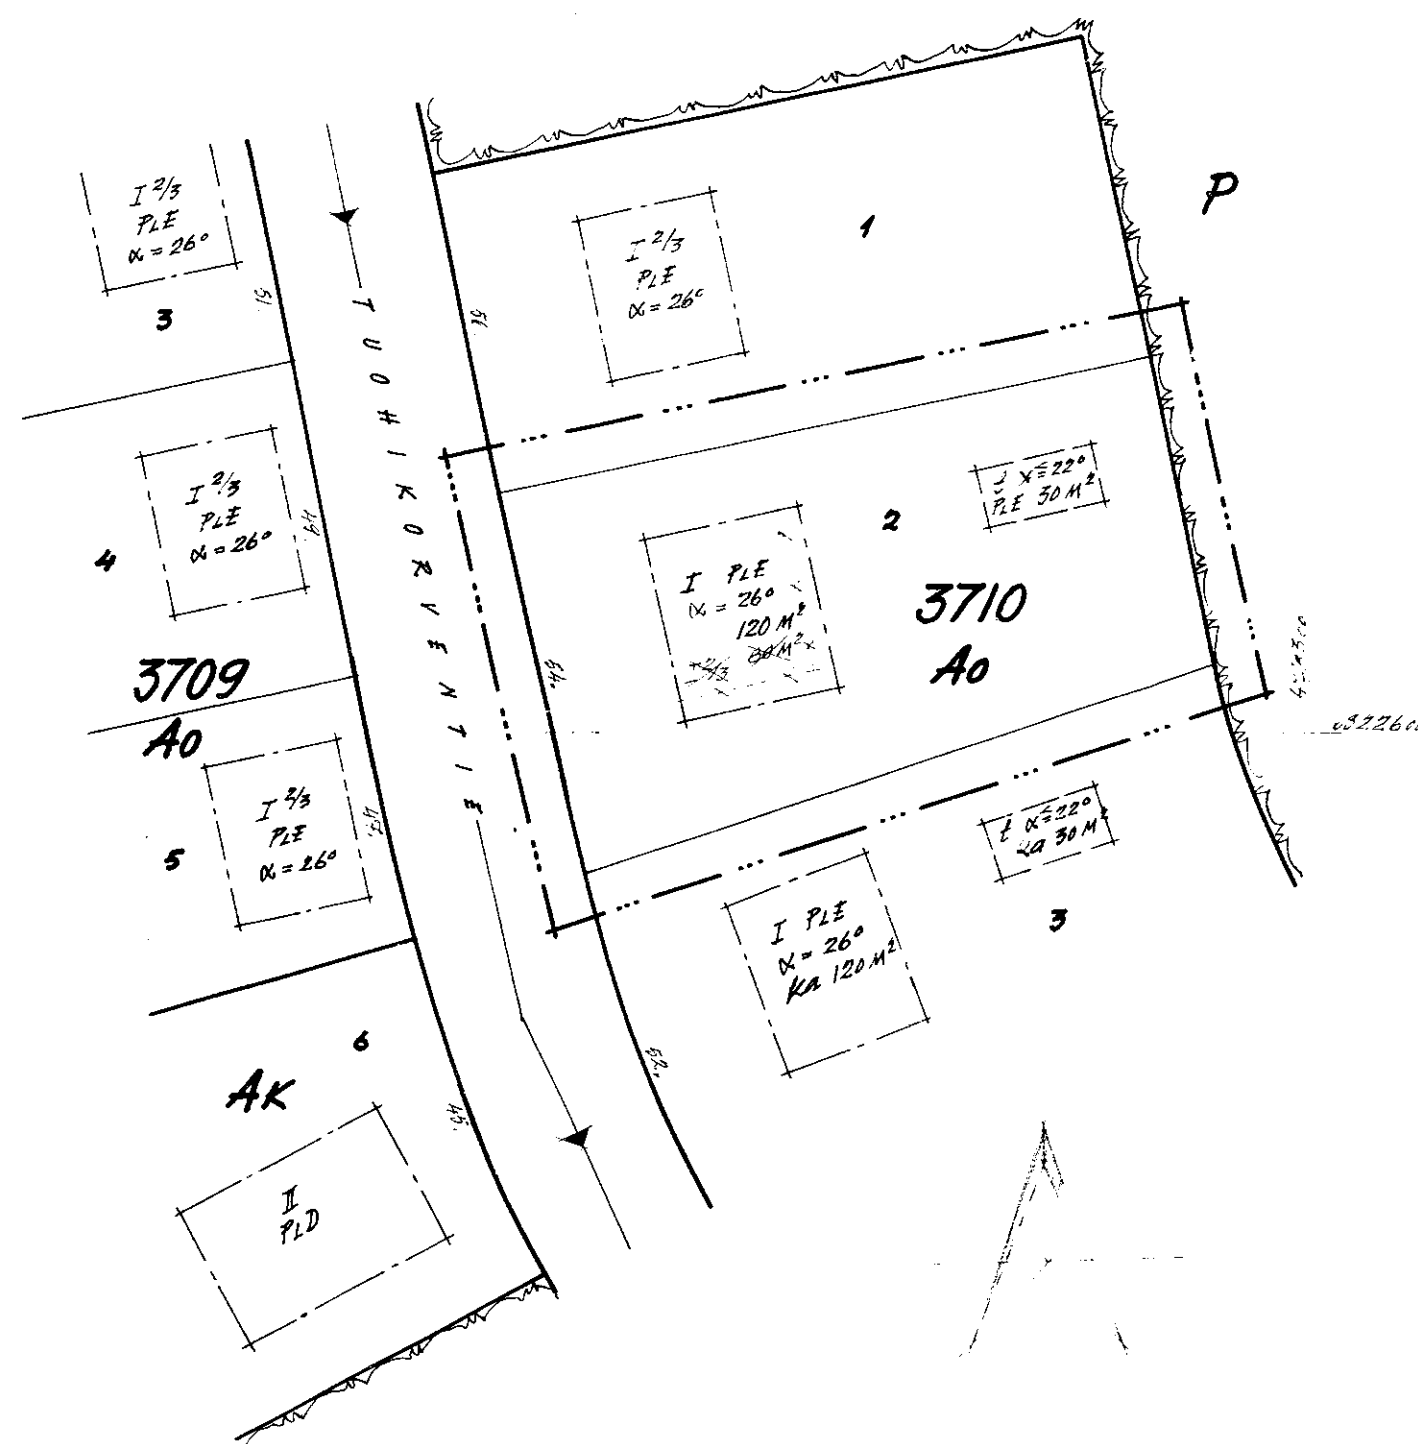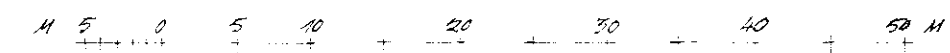

12500

1919 25 8 162
Waco, Tex.
57247
SM 14.12.62