

TAMPERE

NIRVAN KAUPUNGINOSAN KORTTELIN N^o 4413 JA 4416 ASEMAKAAVAN MUUTOS

KOSKEE TONTTEJA N^o 7-14/4413 JA 1-5/4416.

ASEMAKAAVAMERKINNÄT JA MÄÄRÄYKSET:

--- 3 M SEN ASEMAKAAVA-ALUEEN ULKOPUOLELLA OLEVA VIIVA, JOTA VÄHVIITÄMINEN
KATKEE.

--- ERI ASEMAKAAVAMÄÄRÄYTYEN ALAISTEN ALUEEN OJEN VÄLINEN RAJA.

--- KORTTELIN, KORTTELINOSAN JA ALUEEN RAJA.

--- OHJEELLINEN RAKENNUSALAN RAJA.

--- OHJEELLINEN TONTIN RAJA.

--- PUTKIVIEMÄRI.

4416 KORTTELIN NUMERO. 8 TONTIN NUMERO.

50. OJITENUMERO. NIRVANKATU KADUN NIMI.

--- VIEMÄRIÄ VARTEN VARATTAVA ALUE.

I ROOMALAINEN NUMERO, JOKA OJOTTAA RAKENNUKSEN, RAKENNUKSEN TAI
SEN OJAN SUURIMMAN SALLITUN VÄLIMÄÄN KERRONKORKEUDEN.

1/2 I MURTOLUKU ROOMALAISEN NUMERON EDELLÄ OJOTTAA KELLARIKERROKSEEN
SALLITUN, KERROKSEEN LASKETTAVAN RAKENNUKSEEN.

1 1/2 MURTOLUKU ROOMALAISEN NUMERON JÄLJESSÄ OJOTTAA ULLAKKOKERROKSEEN
SALLITUN, KERROKSEEN LASKETTAVAN RAKENNUKSEEN.

PLE TALOUKKA, JONKA VAATIMUKSET RAKENNUKSEN AINAKIN ON TÄYTETTÄVÄ.

α = 22° KATOKALTEVUUS.

--- OHJEELLINEN RAKENNUSALUE. KA=180 M² KUNNIN OMAKOTITONTIN AVIINRAKENNUKSEEN SAADAAN
RAKENTAA ENINTÄÄN 180 M² KERROKSEEN JA RÄYTTÄKORKEUS
JAA OLLA ENINTÄÄN 5.0 M.


--- TALOUKKA RAKENNUKSEN RAKENNUSALUE.
TALOUKKA RAKENNUKSEN RÄYTTÄKORKEUS JAA OLLA ENINTÄÄN 3.5 M.

× RIITI MERKINNÄN PÄÄLLÄ OJOTTAA MERKINNÄN POISTAMISTA.

AO OMAKOTIRAKENNUKSEN JA MUIDEN ENINTÄÄN KAHDEN PERHEEN TALOJEN
KORTTELIALUE.

--- LUONNONTILASSA SÄILYTETTÄVÄ TAI ISTUTETTAVA PUUSTOALUE.

AVIINRAKENNUKSEN ETÄISYYDEN NAAPURITONTIN RAJASTA ON OLTAVA VÄHINTÄÄN 6.0 M
JA TALOUKKA RAKENNUKSEN 5.0 M. AVIIN- JA TALOUKKA RAKENNUKSEN VÄLIMÄÄN SAMALLA
TONTILLA ON OLTAVA 8.0 M, PAITTI KULMITTAHIN ASETETTUNA 6.0 M. TALOUKKA RAKENNUKSEN
JAA KUITENKIN RAKENTAA AVIINRAKENNUKSEEN KIINNI, JON SIINÄ OLEVAN AUTOPUOLAN
SEINIEN JA VÄLIKATON SIÄPÄNNÄN VERHOUS ON AINAKIN PALOAHIDASTAVAA LUOKKAA.
RAKENNUKSEN ETÄISYYDEN KADUSTA ON OLTAVA VÄHINTÄÄN 2.5 M.

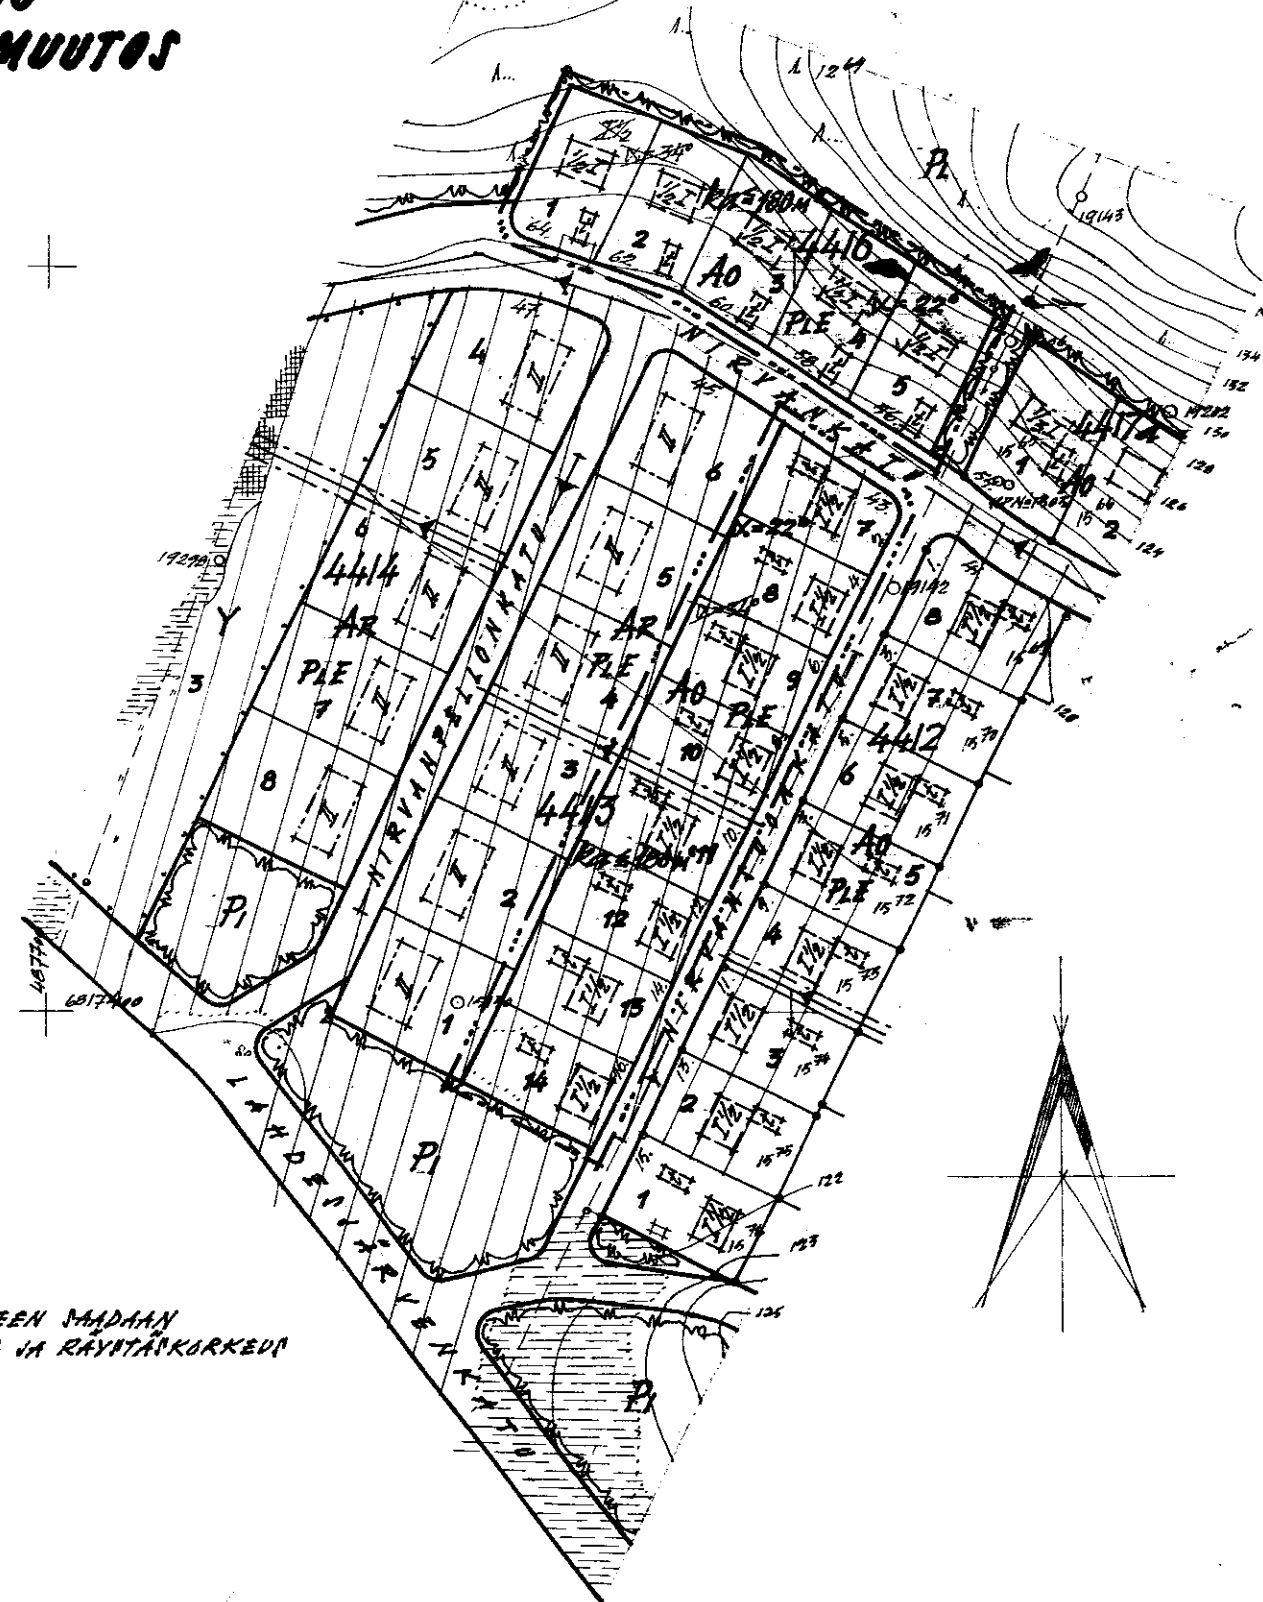

10 20 50 100 150 M 1:2000

TAMPEREEN KAUPUNGIN
RAKENNUSOJIMISTO
ASEMAKAAVACASTO

N^o 1029 10.9.1962.

W. Alapuro

SUUNN. 57074
Kv 7.11.63 SM.16.1.63