


TAMPERE

VEISUN KAUPUNGINOSAN TONTIN N^o3/5456 ASEMAKAAVAN MUUTOS

Isännänkatu 10.

ASEMAKAAVAMERKINNÄT JA -MÄÄRÄYKSET:

- 3 M ISEN ASEMAKAAVA-ALUEEN ULKOPUOLELLA OLEVA VIIVA, JOTA VAAHVIKAMINEN KOSKEE.
- - - ERI ASEMAKAAVAMÄÄRÄYSTEN ALAISTEN ALUEEN OSIEN VÄLINEN RAJA.
- KORTTELIN, KORTTELINOSAN JA ALUEEN RAJA.
- OHJEELLINEN TONTIN RAJA.
- - - OHJEELLINEN RAKENNUSALAN RAJA.
- PUTKIVIEMÄRI.
- 5456** KORTTELIN NUMERO.
- 5 TONTIN NUMERO. I S Ä N N Ä N K A T U KADUN NIMI.
10. ODOTUSNUMERO.
- I ROOMALAINEN NUMERO, JOKA ODOTTAA RAKENNUSTEN, RAKENNUKSEN TAI SEN OMAN SUURIMMAN SALLITUN VARSINAISEN KERROSLUVUN.
- $I\frac{1}{2}$ MURTOLUKU ROOMALAISEN NUMERON JÄLJESSÄ ODOTTAA ULLAKKOKERROKSEN SALLITUN, KERROSLAAN LASKETTAVAN RAKENNUSOIKEUDEN.
- $\alpha = 11^\circ$ KATTOKALTEVUUS.
- RAKENNUSTEN ON TÄYTETTÄVÄ MÄÄRÄYKSIEN MÄÄRÄÄMÄN PALOLUKITTELUVAATIMUKSET.
- $K_a \leq 100 M^2$ OMAKOTIRAKENNUKSEN RAKENNUSALA, JOLLE SAADAAN RAKENTAA ENINTÄÄN 100 M² ASUINKERROSLAAN.
- L OHJEELLINEN TALOUSRAKENNUKSEN RAKENNUSALA.
- $\times$ RISTI MERKINNÄN PÄÄLLÄ ODOTTAA MERKINNÄN POISTAMISTA.
- A0** OMAKOTIRAKENNUSTEN JA MUIDEN ENINTÄÄN KAHDENPERHEEN TALOJEN KORTTELIALUE.

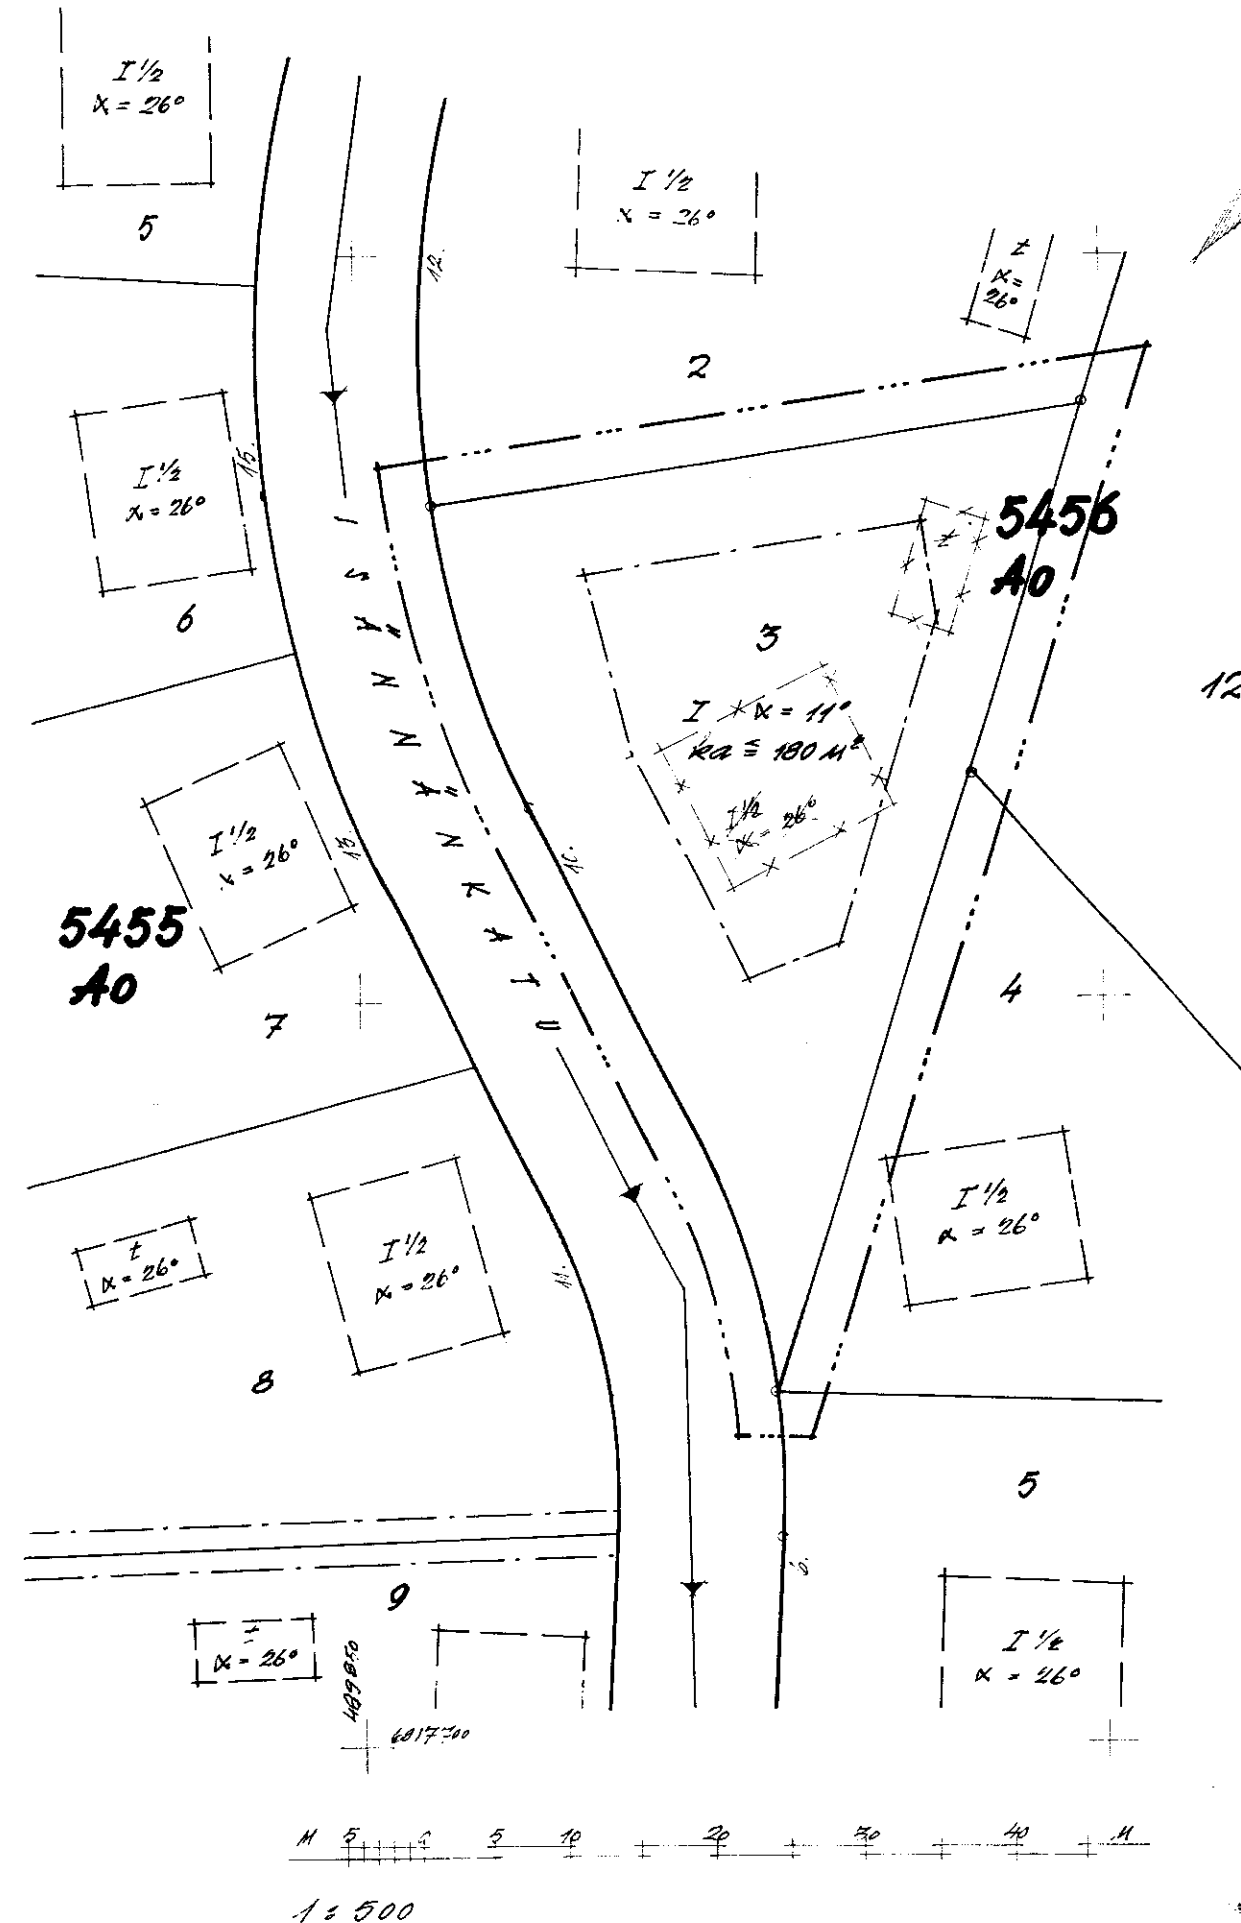

1933 22 9 1962
J. J. J. J.
57076
K. 28.11.62. S.M. 14.2.63.