

TAMPERE


VUOHENOJAN kaupunginosan korttelin n^o 691, tontin n^o 1 asemakaavan muutos

asemakaavamerkinnot ja määräykset:

- 3 m SEN KAAYA-ALUEEN ULKOPUOLELLA OLEVA VIIVA, JOTA VANHISTAMINEN KOSKEE
- ERI KAAYAMÄÄRÄYSTEN ALAISTEN ALUEEN OSIEN VÄLINEN RAJA
- KORTTELIN, KORTTELINOSAN JA ALUEEN RAJA
- OIKEELLINEN TONTINRAJA
- PUTKIVIEHÄRI
- VUO**
691
1
VUOHEN
- Kaupunginosan nimi
Korttelin numero
Tontin numero
Kadun nimi
- Istutettava tontinosa
- Viemäriä varten varattava alue
- I**
Roomalainen numero, joka osoittaa rakennusten, rakennuksen tai sen osan suurimman sallitun varsinaisen kerrosluvun
- 200 m²**
Rakennusten on täytettävä paloluokitelun vaatimukset
- α ≤ 10°**
Luku, joka osoittaa kuinka suuren osan rakennusalaasta saa käyttää asuinhuoneiden rakentamiseen
- α ≤ 10°**
Käytöskäytönsä saa olla ilmoitettua astelukua pienempi
- Rakennusala**
Rakennusala
- Taloussrakennuksen rakennusala**
Taloussrakennuksen rakennusala
- Tontin kohdalla olevan puistoalueen poikki saa tehdä teitä**
Tontin kohdalla olevan puistoalueen poikki saa tehdä teitä
- Risti merkinnän päällä**
Risti merkinnän päällä osoittaa merkinnän poistamista
- Ao**
Enintään kahden perheen omakotirakennusten korttelialue
- P**
Puistoalue, jonka kautta tontille saa järjestää ajokelpoisen yhteyden.
- Mv**
Maanviljelysalue

1:500

0 10 20 30 40 50 60 70 m

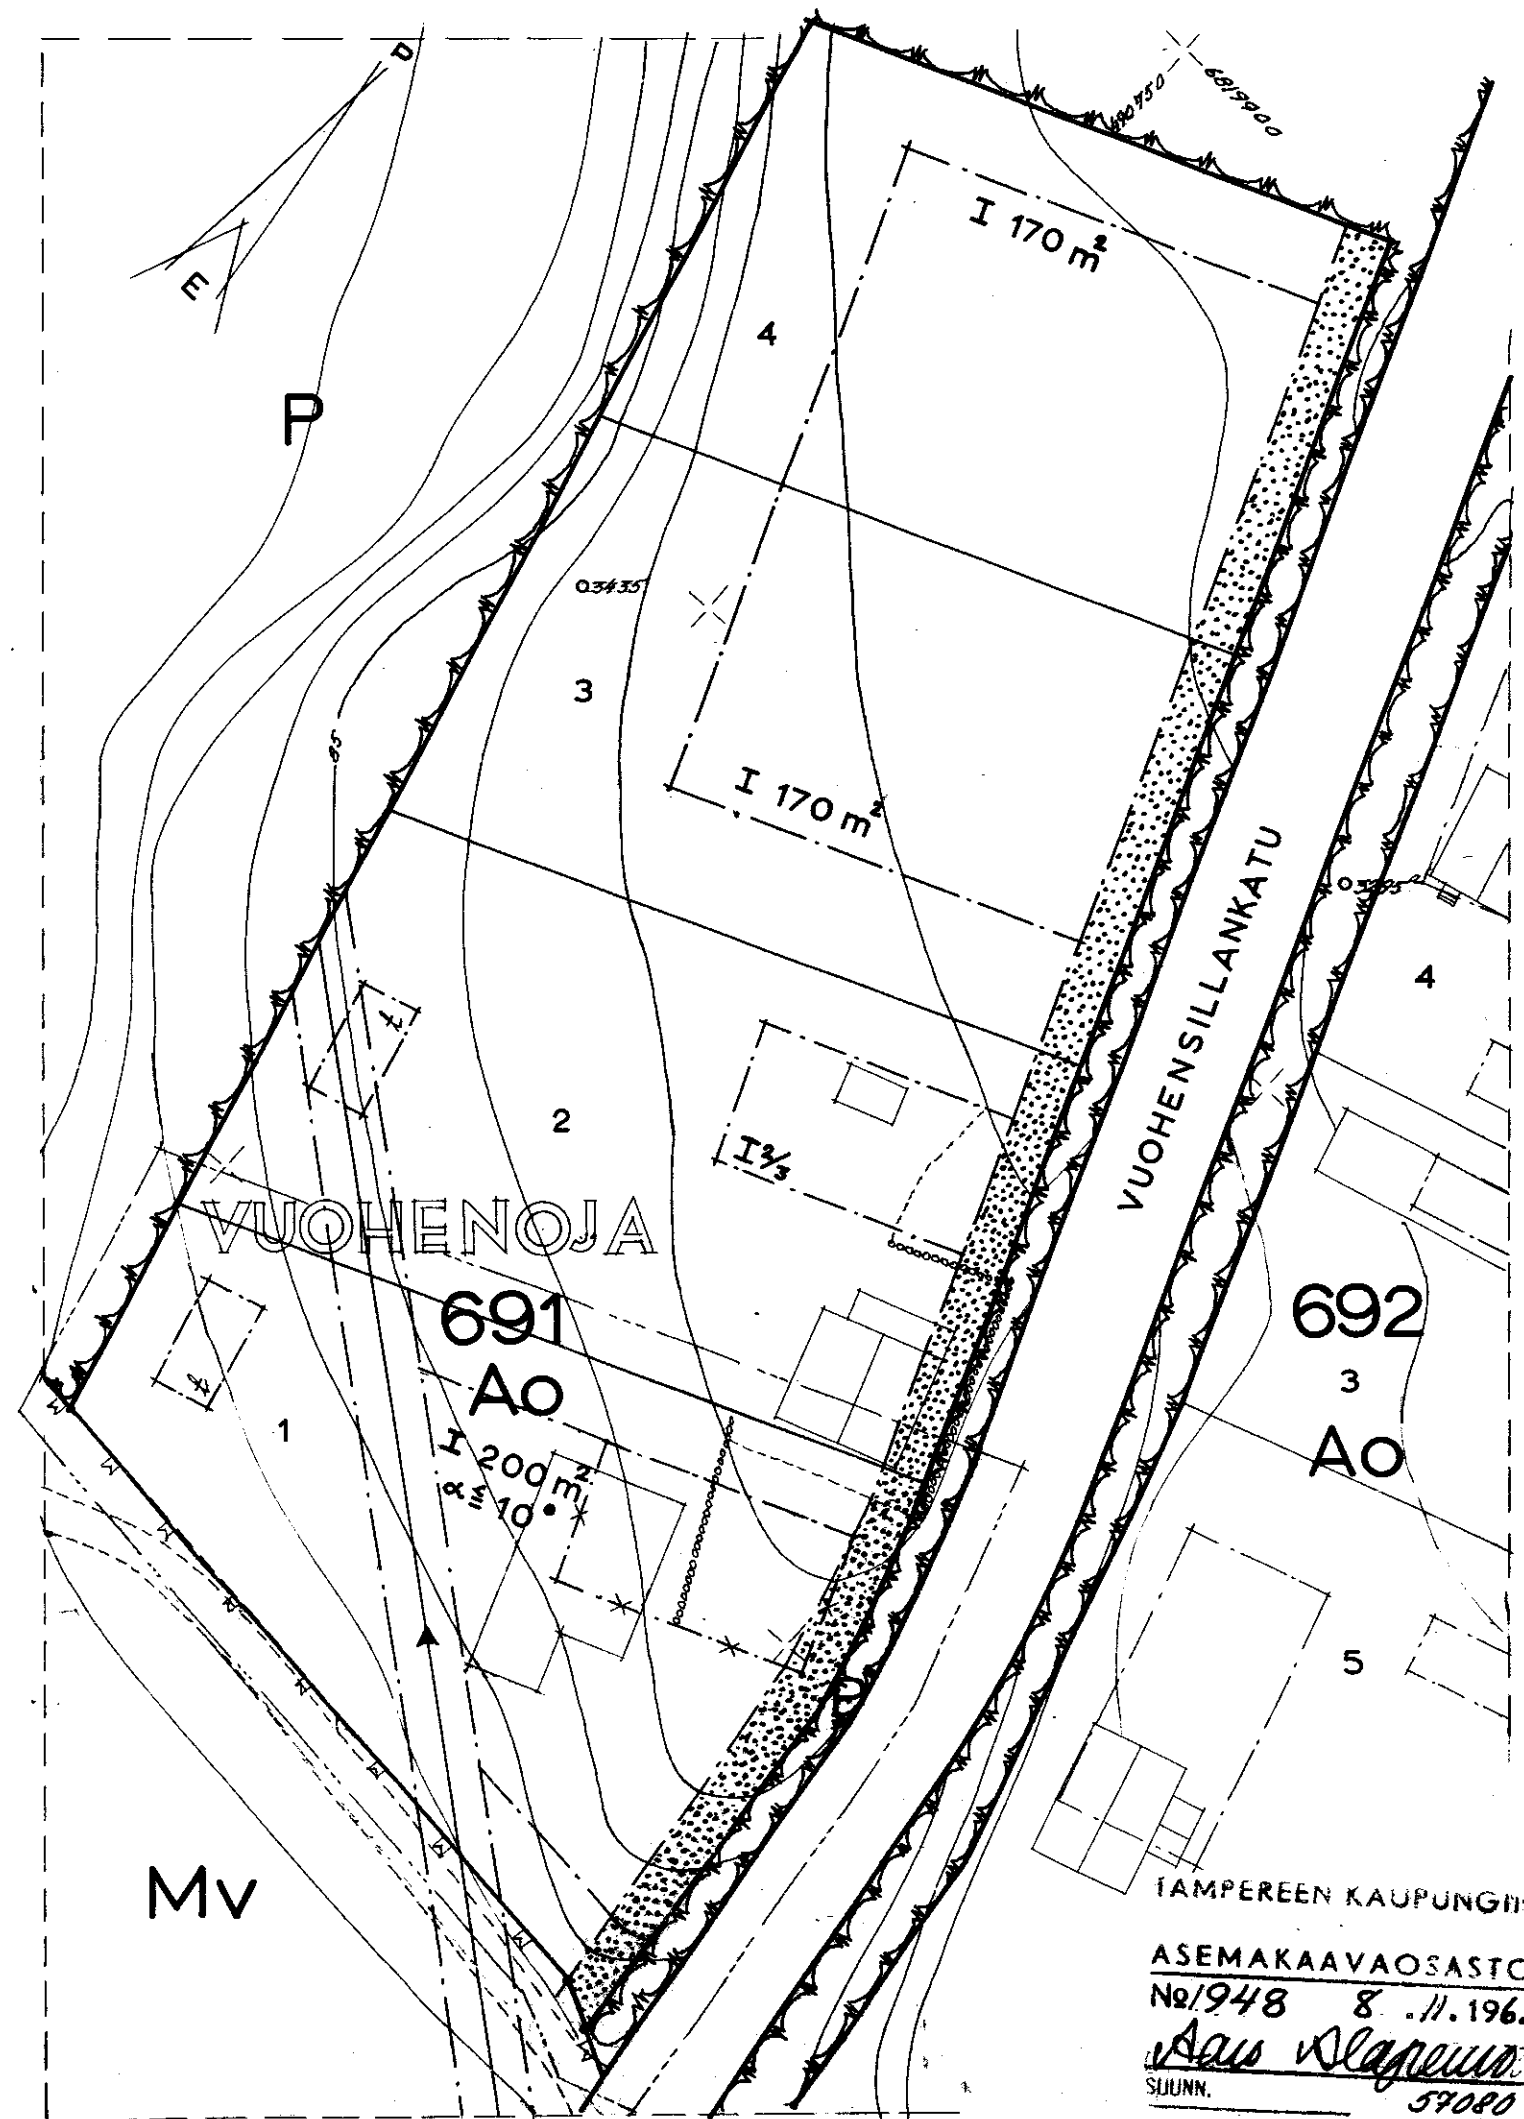

TAMPEREEN KAUPUNGIN
ASEMAKAAVAOSASTO
N^o 1948 8.11.1962
A. A. A. A. A.
SUUNN. 57080

K. V. 4.1.63 S. M. 29.5.63

Tällä asemakaavan muutoksella muutetaan 17. 12.-54 vahvistettua asemakaavaa n^o 476/25.11