

TAMPERE

MESSUKYLÄN kaupunginosan korttelin n: 5115
tontin n: 4 asemakaavan muutos


1: 500

m 10 0 10 20 30 40 50 60 m

asemakaavamerkinnot ja -määräykset:

- 3m SEN KAAVA-ALUEEN ULKOPUOLELLA OLEVA VIIVA, JOTA VÄHISTÄMINEN KOSKEE
- ERI KAAVAMÄÄRÄYSTEKÄ ALAISTEN ALUEEN OSIEN VÄLINEN RAJA
- KORTTELIN, KORTTELINOSAN JA ALUEEN RAJA
- OIKEELLINEN RAKENNUSALAN RAJA
- OIKEELLINEN TONTIN RAJA
- ← POKKIVIEHÄRI
- MES KAUPUNGINOSAN NIHI
- 5115 KORTTELIN NUMERO
- 4 TONTIN NUMERO
- MESSUK KADUN NIHI
- I ROKMALAINEN NUMERO, JOKA OSOITTAA RAKENNUSTEN, RAKENNUKSEN TAI SEN OSAN SUURIMMAN SALLITUN VARSINAISEN KERROSLUVUN
- $I \frac{3}{4}$ MORTOLUKU ROKMALAISEN NUMERON JÄLKESSÄ OSOITTAA ULLAKKOKERROKSES-
SA SALLITUN, KERROSLAAN LASKETTAVAN RAKENNUSOIKEUDEN
- ~~RAKENNUSTEN ON TÄYTETTÄVÄ SIISÄMINISTERIÖN 22.5.1962 ANTAMAN
PÄÄTÖKSEN VAATIMUKSET~~
- $\alpha \leq 34^\circ$ KATOKALTEVUUS SAA OLLA ENINTÄÄN ASTELUVUN OSOITAMA
- RAKENNUSALA
- $ka \leq 180 m^2$ KERROSLA SAA OLLA ENINTÄÄN NUMERON OSOITAMA NELIOMETRIHÄÄRÄ
LISÄKSI SAA RAKENNUSALALLE RAKENTAA ENINTÄÄN $30 m^2$ TALOUSTILOJA
EISTI MERKINNÄN PÄÄLLÄ OSOITTAA MERKINNÄN POISTAMISTA
- Ao ENINTÄÄN KAHDEN PERHEEN OMAKOTIRAKENNUSTEN KORTTELIALUE

Tällä asemakaavan muutoksella muutetaan 5.4.1956 vahvistettua
asemakaavaa n: 712 / 19. 8. 1955

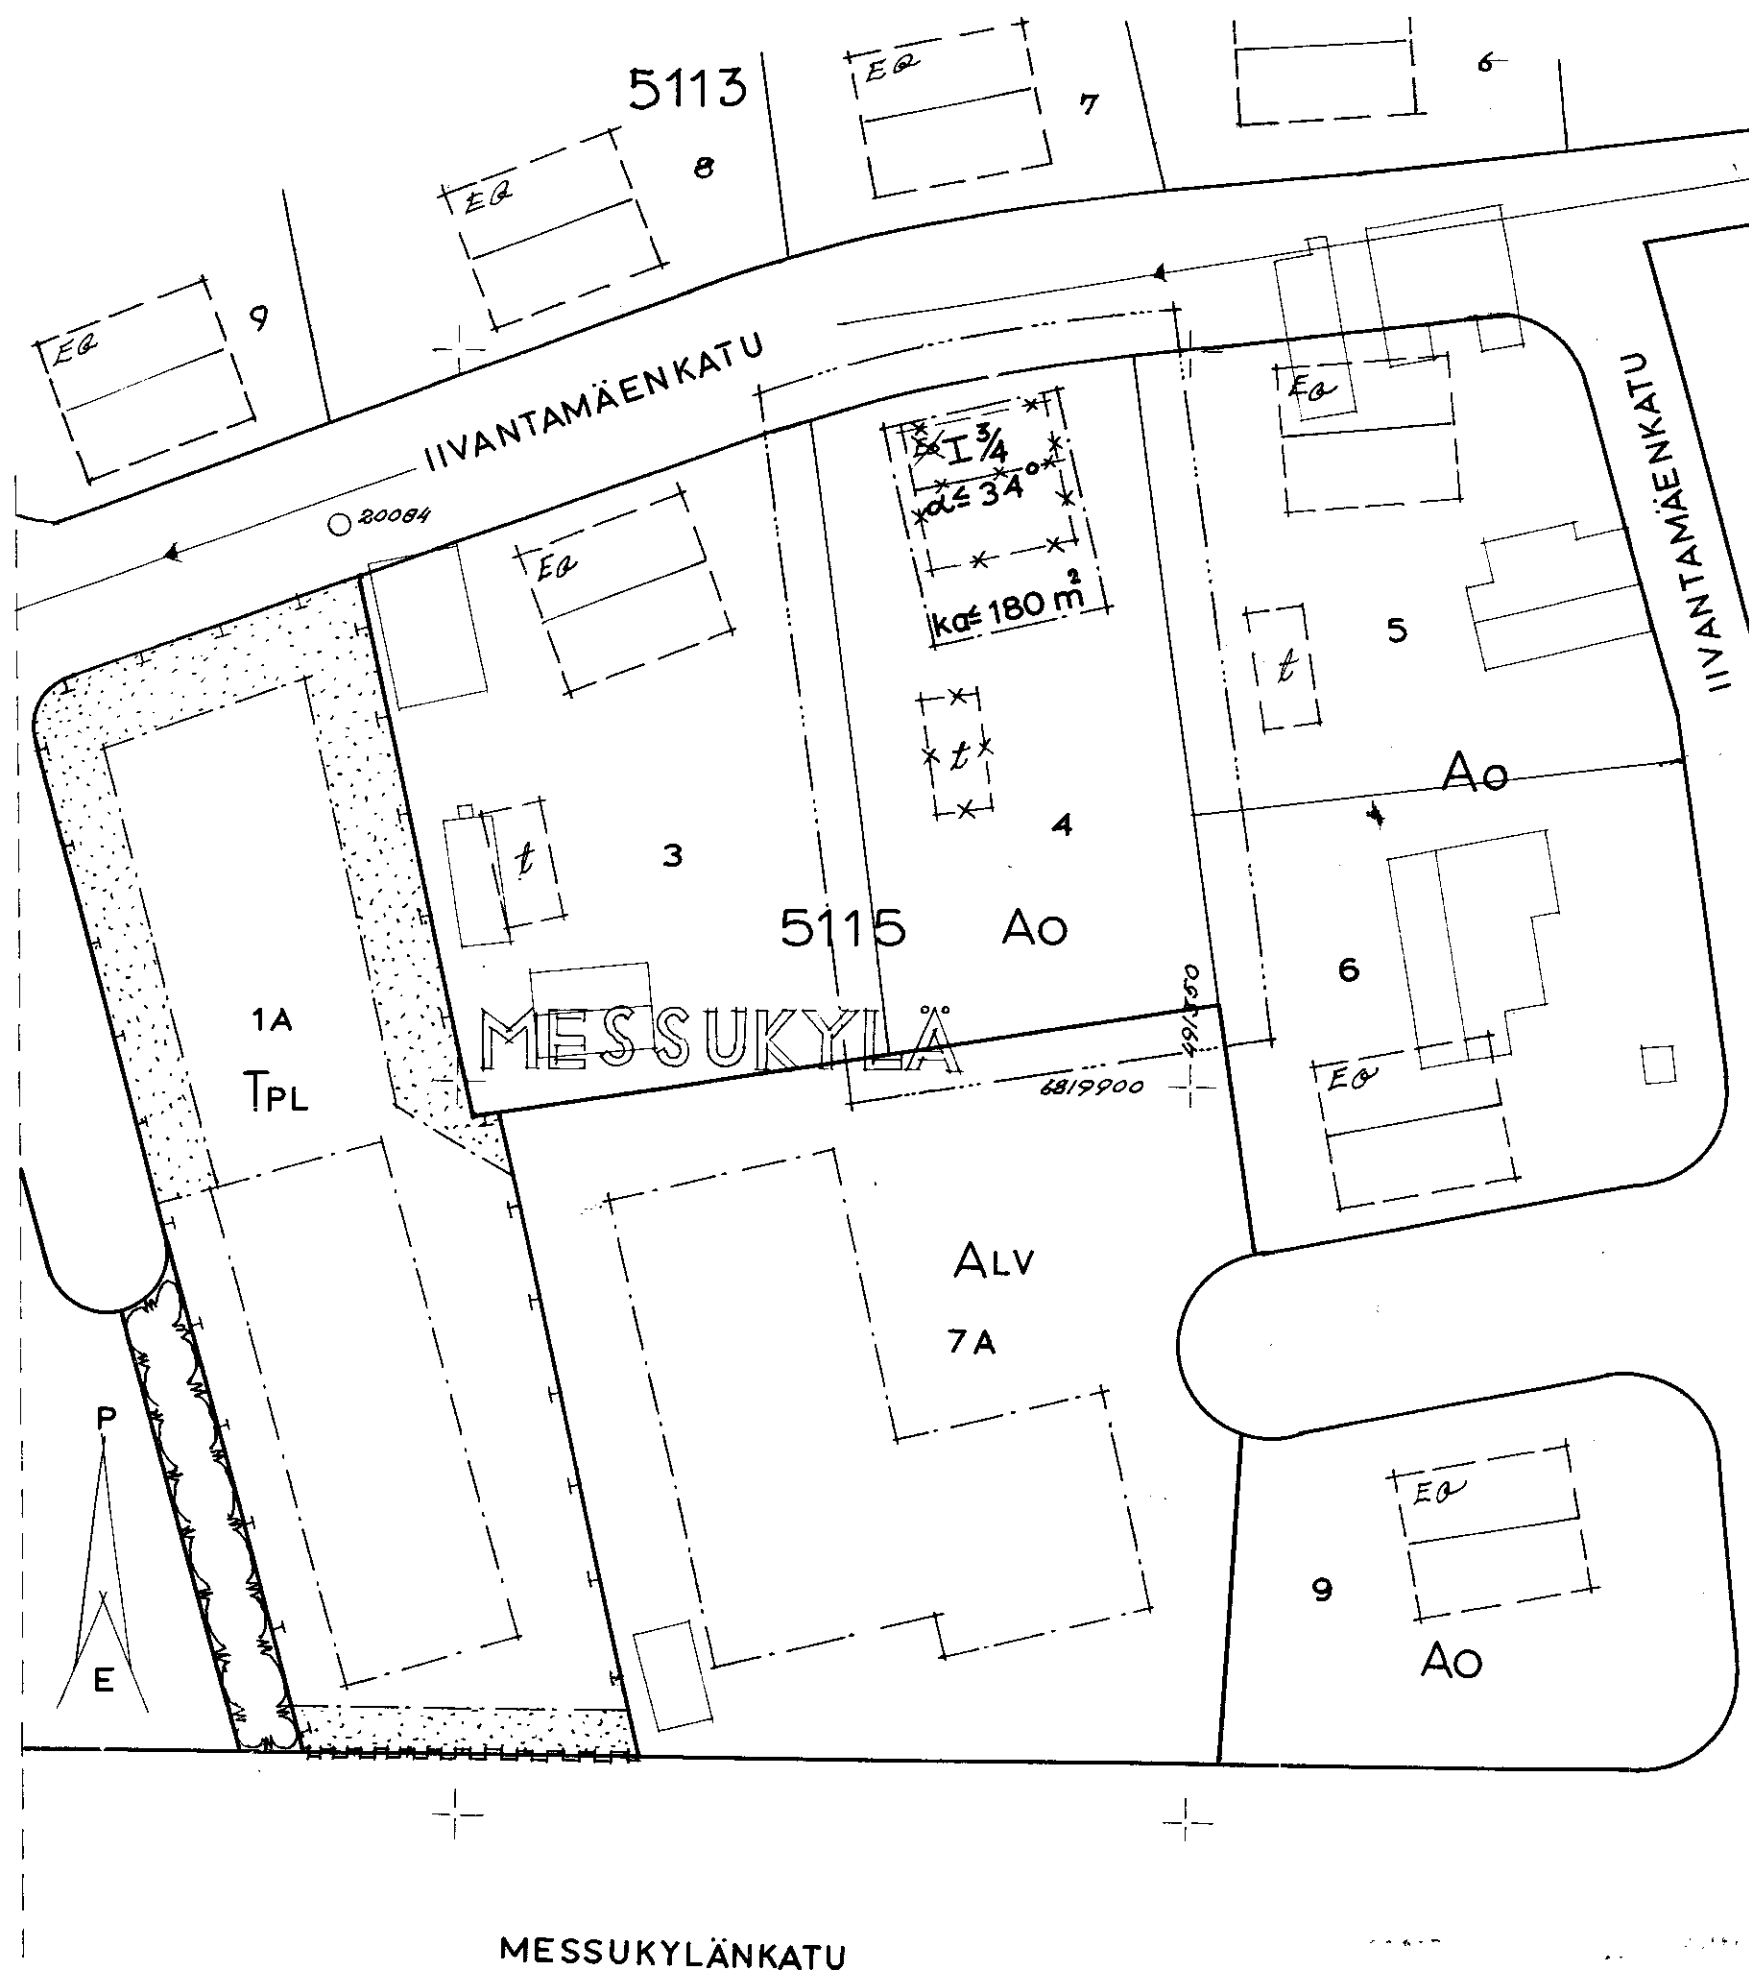

ASEMAKAAVAOASTO
N: 1983 12.1.1963
SUIJUN
K.V. 20.2.63. S.M. 22.8.63.

57084