


TAMPERE

XXI KAUPUNGINOSAN korttelien n^ot 362, 363, 364 ja 370, sekä viereisten puisto- ja katualueitten asemakaavan muutos.

asemakaavamerkinnot ja -määräykset:

- ... --- 34 SEN KAAYA-ALUEEN ULKOPUOLELLA OLEVA VIIVA, JOTA VAHVISTAMINEN KOSKEE.
- " " --- ERI KAAYAMÄÄRÄYSTEN ALAISTEN ALUEEN OSIEN VÄLINEN RAJA JA ULKOINEN RAKENNUSRAJA.
- KORTTELIN, KORTTELINOSAN JA ALUEEN RAJA
- XXI OHUELLINEN TONTINRAJA
- 362 KAUPUNGINOSAN NUMERO
- 55A KORTTELIN NUMERO
- VAINIOKATU TONTIN NUMERO
- KADUN NIMI
- ISTUTETTAVA TONTINOSA
- VII ROOMALAINEN NUMERO, JOKA OSOITTAA RAKENNUSTEN, RAKENNUKSEN TAI SEN OSAN SUURIMMAN SALLITUN VARSINAISEN KERROSLUVUN.
- 3=35600 m² LUKU, JOKA OSOITTAA MONTAKO NELIOMETRIA VARSINAISTA KERROSLAA KORTTELIIN N^o 362/XXI SAADAAN RAKENTAA.
- m² 2500 m² LIIKEHUONEISTOJA SAADAAN TEHDÄ ENINTÄÄ 2500 m² KERROSLAA.
- ~~RAKENNUSTEN ON TÄYTETTÄVÄ SIILAMINIMISTEINEN 28.5.1962 ANTTAN PÄLÖLUOKITELUN VAATIMUKSET.~~
- RISTI MERKINNÄN PÄÄLLÄ OSOITTAA MERKINNÄN POISTAMISTA
- YHDISTETTYJEN LIIKE- JA ASUNTOKERROSTALOJEN KORTTELIALUE
- ISTUTETTAVA PUISTOALUE
- PUISTOALUE
- KORTTELIN RAJA, JONKA KOHDALLA EI SAA TEHDÄ ULOSJOVAYLÄÄ TONTILTA.
- KATUAUKIO
- RAKENNUSTEN ETÄISYYDEN TOISISTAAN TULEE OLLA VÄHINTÄÄN PUOLITOISTA KERTAA KORKEAMMAN RAKENNUKSEN KORKEUS. ERITYISESTÄ SYYSTÄ MAISTRAATTI VOI SALLIA TÄHÄN HÄNDEN POIKKEUKSIA, MILLOIN SEN EI KATSOTA HUONONTAVAN HUONEISTOJEN VALAISTUSTA.

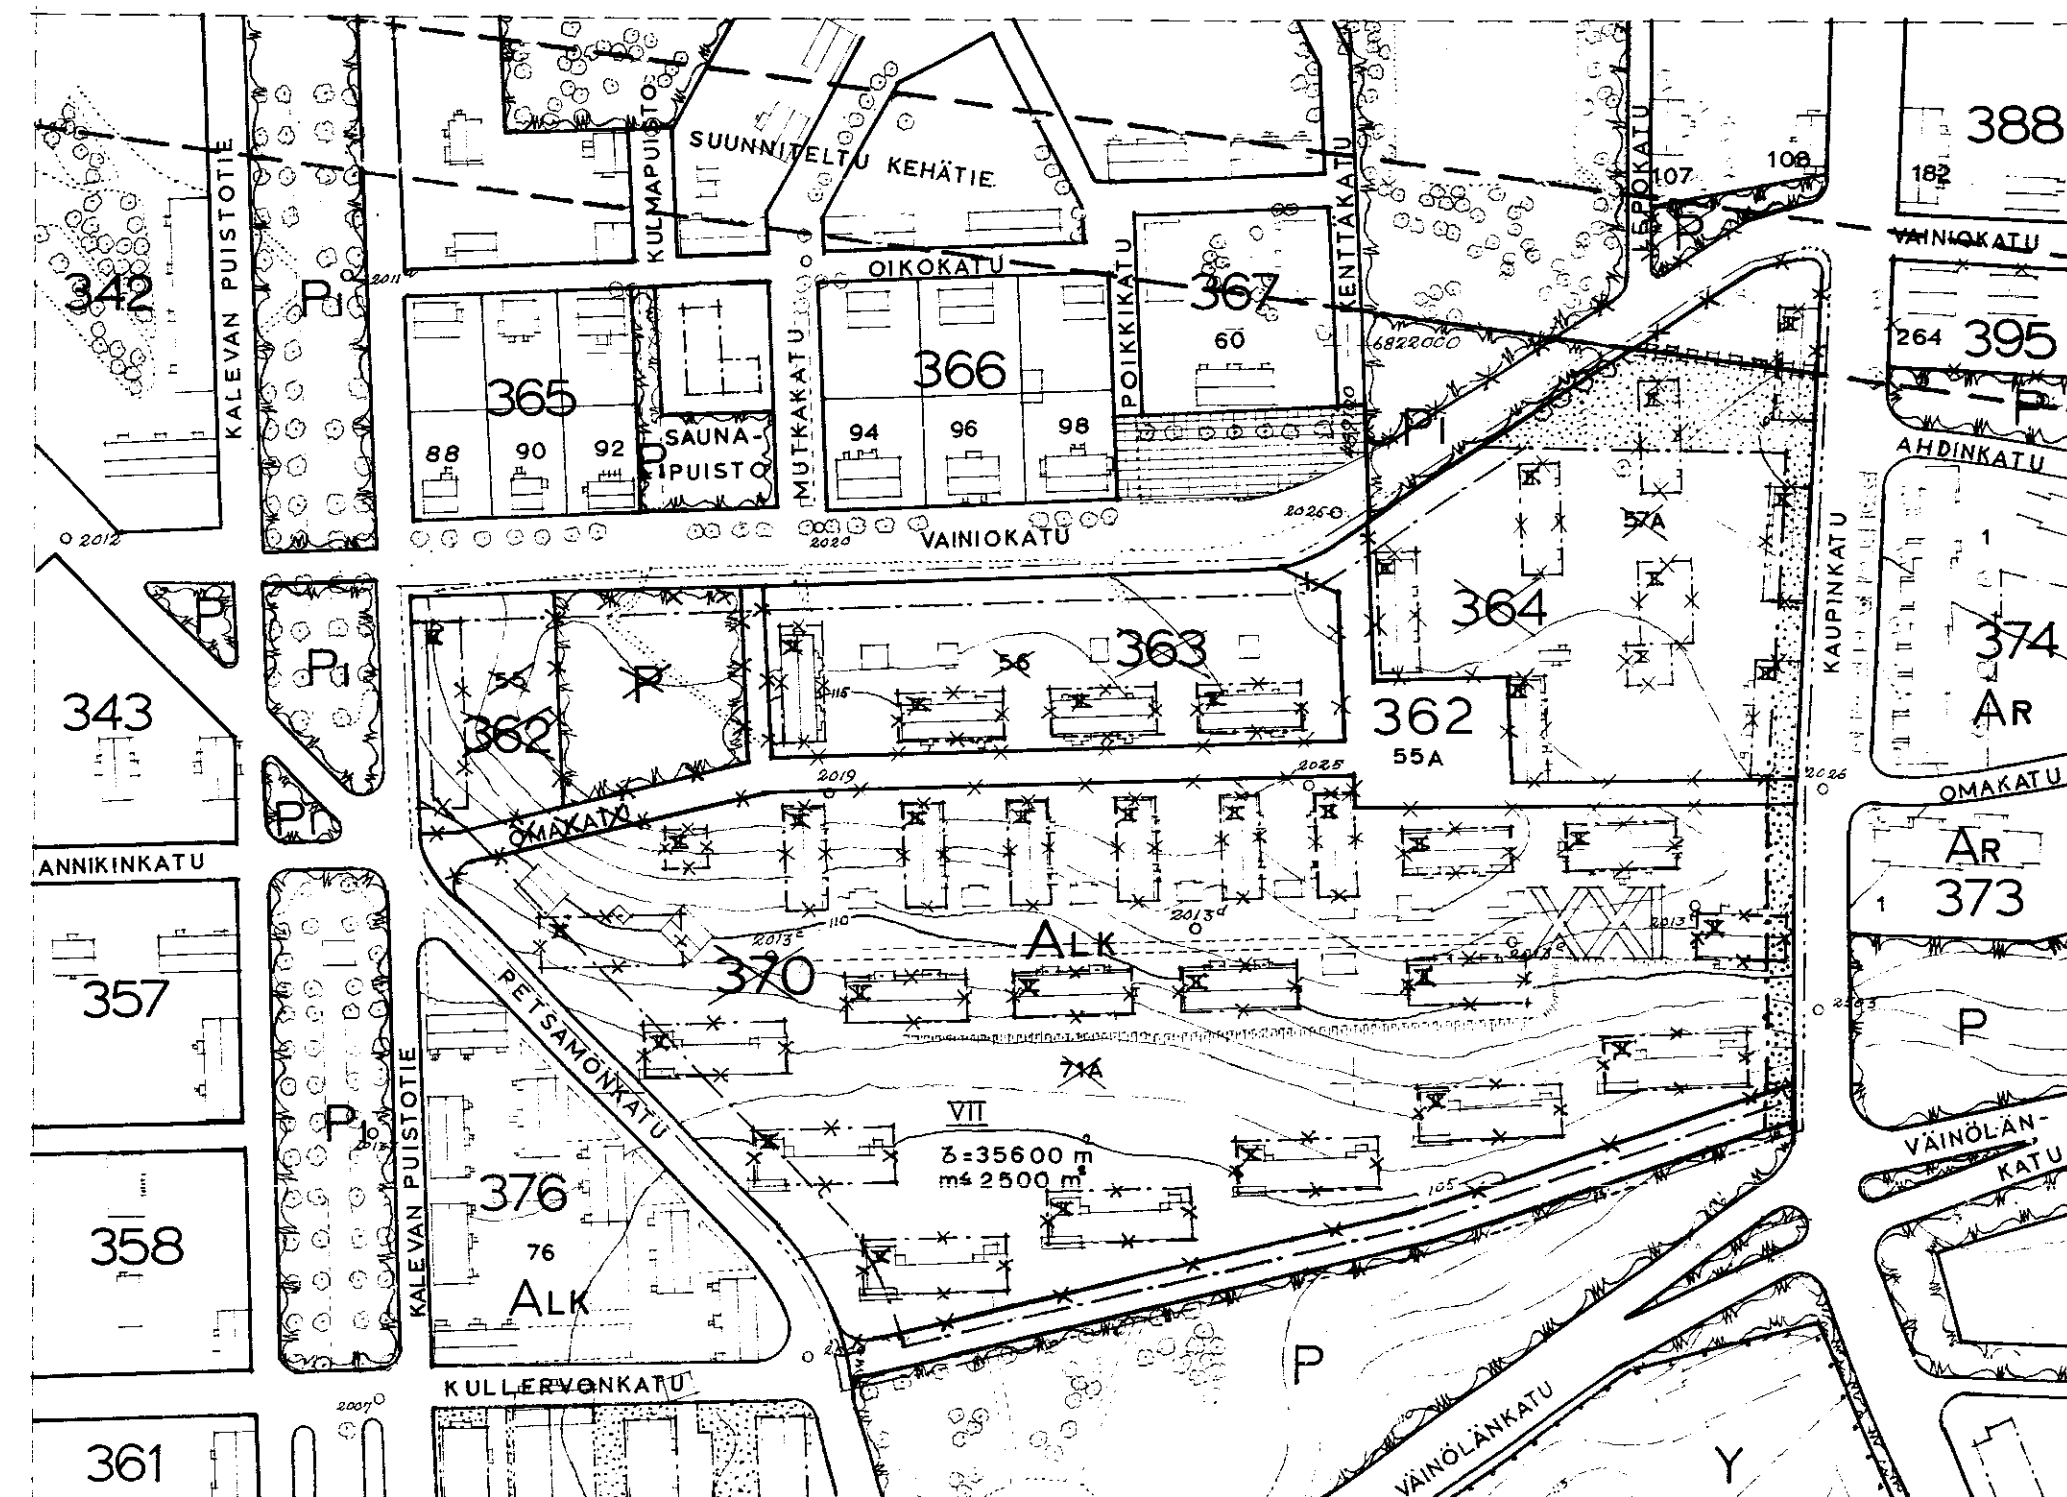

1:2000

M 100 0 100 200 300 M

TAMPEREEN KAUPUNGIN

ASEMAKAAVAOSASTO

N^o 2005 5.2.1963

Arvo Wlapeus

61082

K.v. 13.3.63. S.M. 22.8.63

Tällä asemakaavan muutoksella muutetaan 9.12.1940 vahvistettua XXI kaupunginosan asemakaavaa (päiväys 17.9.1940) ja 10.8.1951 vahvistettua asemakaavaa n^o 267/24.2.1951.