

TAMPERE


Kaupunginosa: L I N T U L A M P I

Kortteli: 2558

Tontit: 1, 2, 14, 15, 16, 17 ja 18

asema- ja asemakaavan muutos.

Mittakaava 1:2000

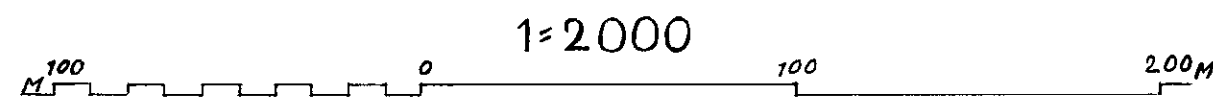

6824400
482300

ASEMAKAAVA-ERIKSIIN JA LÄHTEKSI:

----- 1 m sen kaava-alueen ulkopuolella oleva viiva, jota vahvistaminen koskee.

----- korttelin, korttelinosan ja alueen raja.

----- Ohjeellisen tontin tai rakennuspaikan raja.

----- Eri kaavamääritysten alaisten alueen osien välisen raja.

→ Putki- tai tunneliviemäri.

LINTUL. 2558 Kaupunginosan nimi.

2 Korttelin numero.

RITALANK. Alueen nimi.

I Istutettava tontin tai rakennuspaikan osa.

I Ruomalainen numero, joka osoittaa rakennusten, rakennuksen tai sen osan suunnan suhteessa varsinaiseen korralsuun.

I½ Korttelin ruomalaisen numeron jäljessä osoittaa viiakkokerroksessa suoritun, korralsuun liitetyn rakennusoikeuden.



α < 22 Kattokaltevuus saa olla enintään 22°.

----- Rakennusala.

t Talousrakennuksen rakennusala

Ao Enintään kahden perheen omakotirakennusten korttelialue.

× Risti merkinnällä pMllä osoittaa merkinnän poistamista.

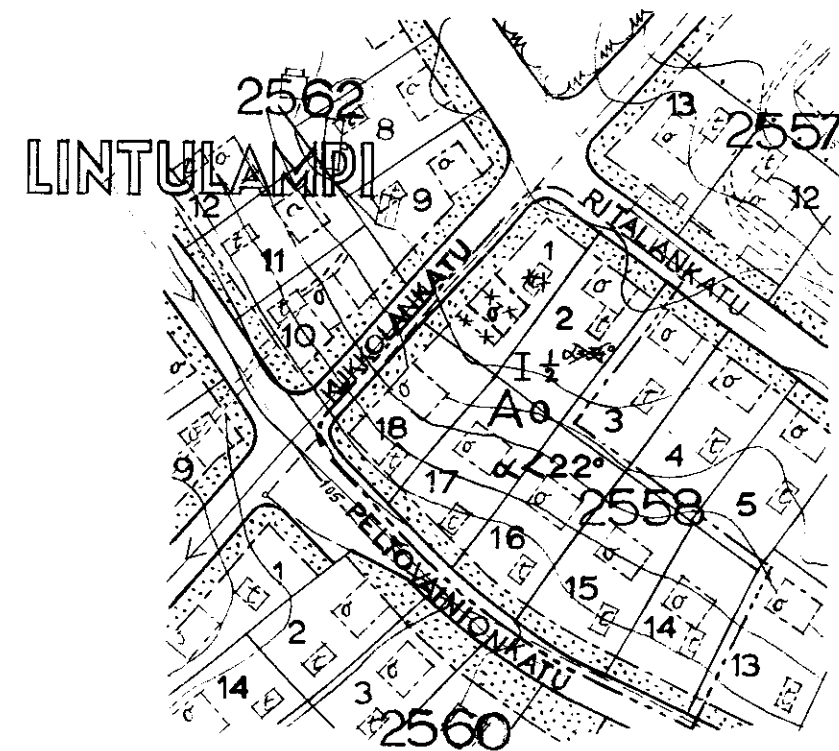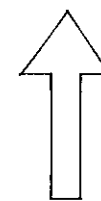

TAMPEREEN KAUPUNGIN

ASEMAKAAVAOSASTO

Nº 2073 27.5.1963

V. Hietanen vt.

SUUNN. 57269

K.v. 14.8.63. S.M.9.10.63.