




TAMPERE

ASEMAKAAVAN MUUTOS

Kaupunginosa **IKURI**
Kortteli **N:o 3750**
Tontit **N:o 2,3,4 ja 5**

Asemakaavamerkinnot ja määräykset:

-----	3 m sen kaava-alueen ulkopuolella oleva viiva, jota vahvistaminen koskee.
=====	Korttelin, korttelinosan ja alueen raja.
=====	Ohjeellinen tontin tai rakennuspaikan raja
→	Putki- tai tunneliviemäri
IKURI	Kaupunginosan nimi
3750	Korttelin numero
4	Tontin numero
KYLVAJANT.	Kadun nimi
I	Roomalainen numer, joka osoittaa rakennusten, rakennuksen tai sen osan suurimman sallitun varsinaisen kerrosluvun.
t	Rakennusala
t	Talousrakennuksen rakennusala
X	Risti merkinnän päällä osoittaa merkinnän poistamista.
Ao	Enintään kahden perheen omakotirakennusten korttelialue.
~	Puistoalue.

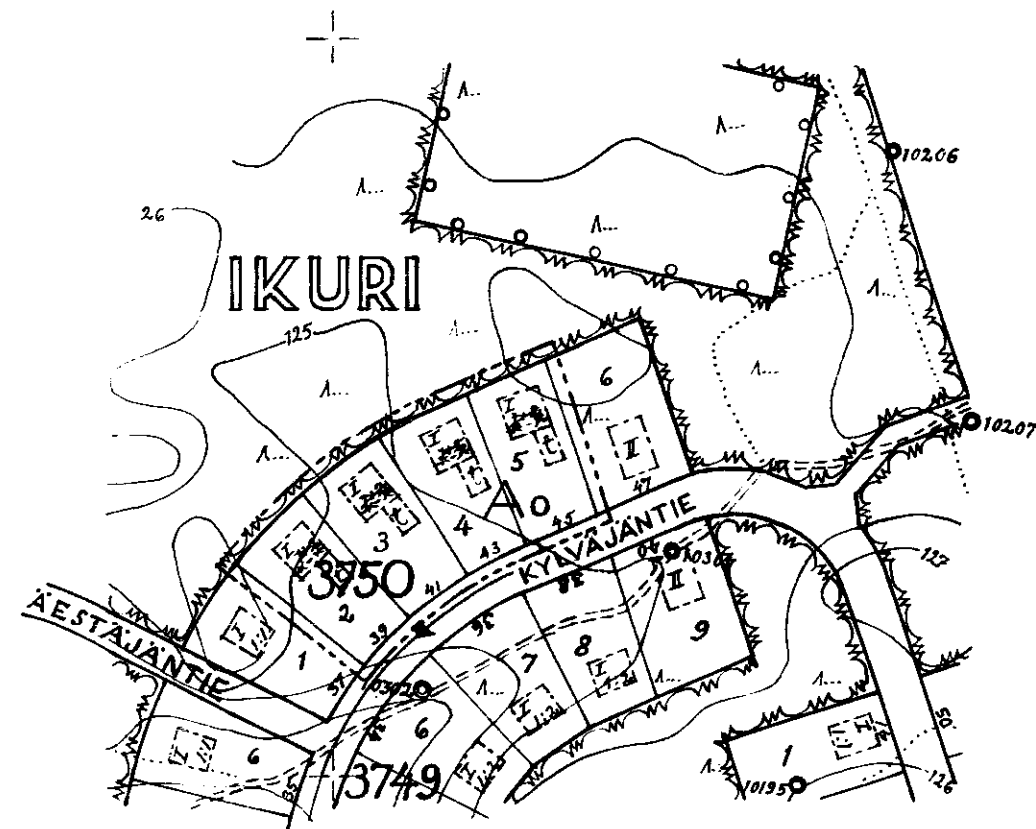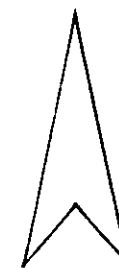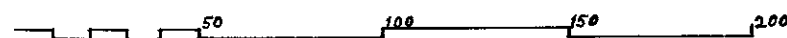

MITTAKAAVA 1:2000

TAMPERE KAUPUNKI

ASEMAKAUAS
2116 12.10.1963

Saw Wapen
58013

Kv. 22.1.64. SM. 12.8.64.