

TAMPERE

ASEMAKAAVAN MUUTOS

KAUPUNGINOSA H U I K A S

KORTTELI N 4906

TONTTI N 12

Asemakaavamerkinnot ja määräykset:

----- 3 m sen kaava-alueen ulkopuolella oleva viiva, jota vahvistaminen koskee.

----- Korttelin, korttelinosan ja alueen raja

----- Ohjeellinen tontin tai rakennuspaikan raja

→ Putki- tai tunneliviemäri

HUIK. Kaupunginosan nimi

4906 Korttelin numero

12 Tontin numero

TILIKATU Kadun nimi


I Roomalainen numero, joka osoittaa rakennusten, rakennuksen tai sen osan suurimman sallitun varsinaisen kerros-
luvun.

$\alpha < 20^\circ$ Kattokaltevuus saa olla enintään 20°


 Rakennusala

 Risti merkinnän päällä osoittaa merkinnän poistamista.

 Enintään kahden perheen omakotirakennusten korttelialue.

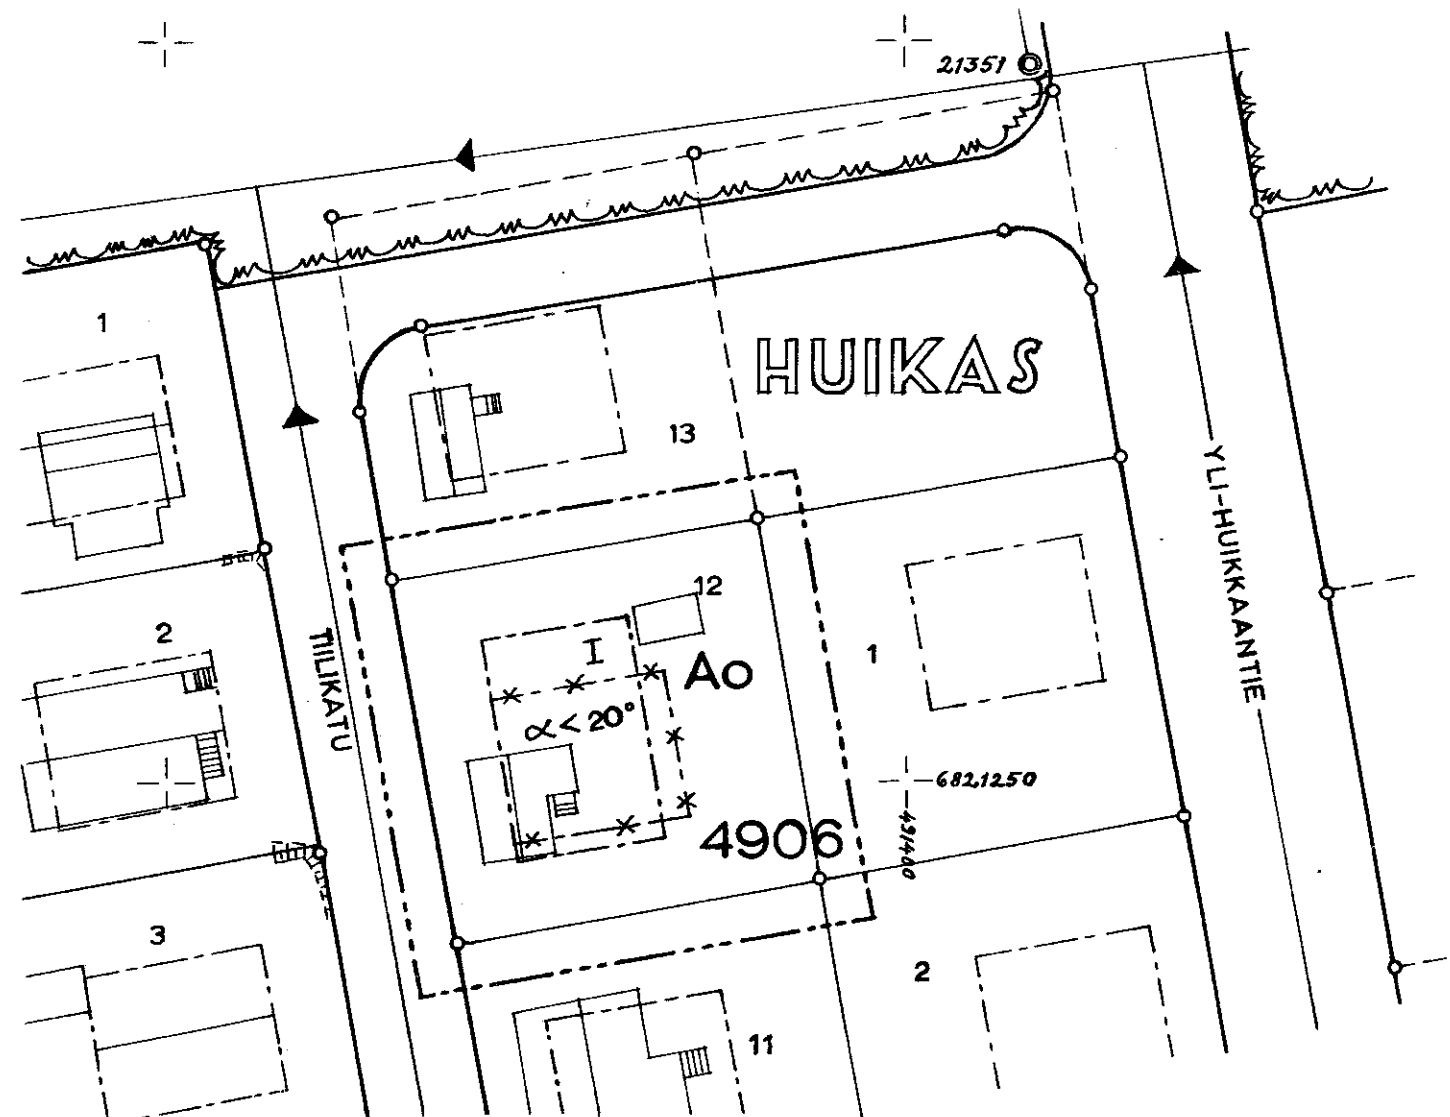

Mittakaava 1:500

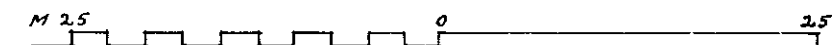

2121 24 10 63
Sami Oja
58045
4.64. SM.8.8.64.