

TAMPERE

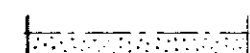
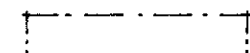
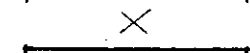
ASEMAKAAVAN MUUTOS

kaupunginosa: RYYDYNPOHJA

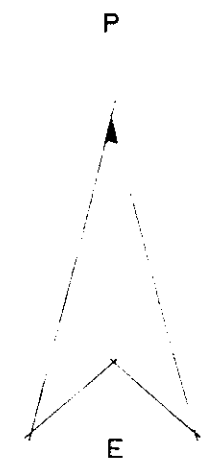
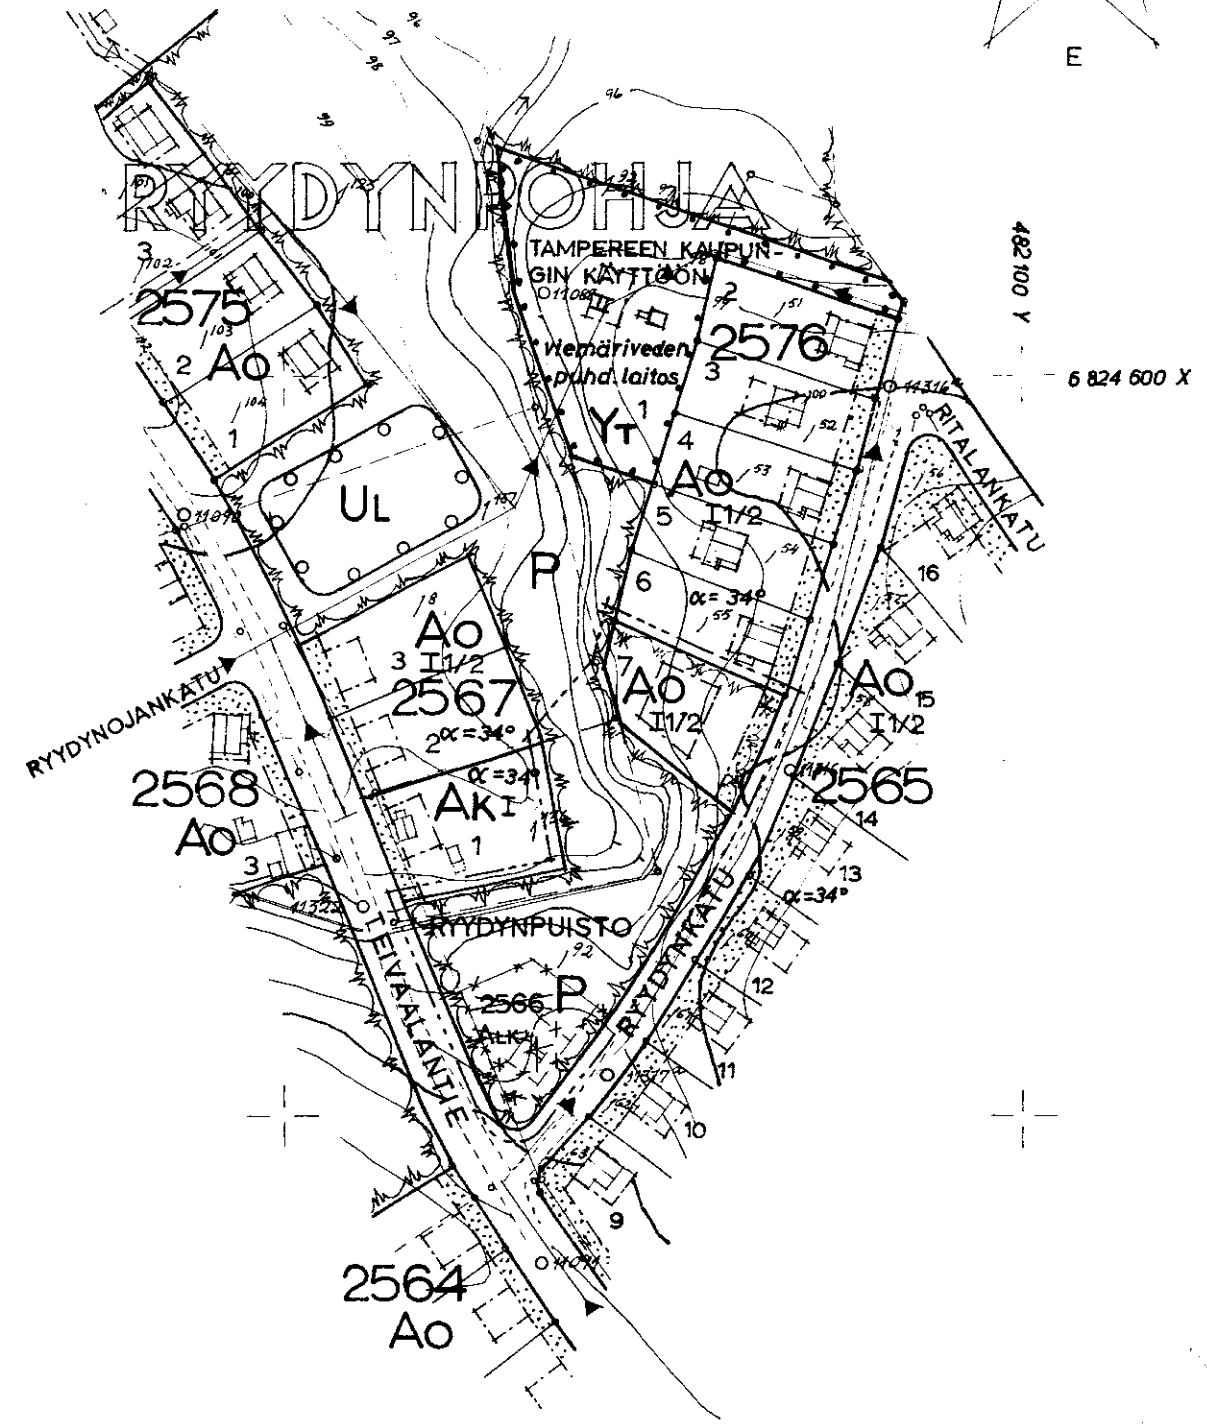
kortteli No. 2566

puistoalue: RYYDYNPUISTO

asemakaavamerkinnot ja -määräykset:

-----	3 M SEN KAAVA-ALUEEN ULKOPUOLELLA OLEVA VIIVA, JOTA VAHVISTAMINEN KOSKEE.
=====	KORTTELIN, KORTTELINOSAN JA ALUEEN RAJA.
----->	PUTKI- TAI TUNNELIVIEMÄRI.
-----	OHJEELLINEN TONTIN RAJA.
RYYDYN	KAUPUNGINOSAN NIMI.
2576	KORTTELIN NUMERO.
7	TONTIN NUMERO.
RYYDYNKATU	KADUN TAI PUISTON NIMI.
	PUISTOMAISESTI ISTUTETTAVA TONTINOSA.
I	ROOMALAINEN NUMERO, JOKA OSOITTAA RAKENNUSTEN, RAKENNUKSEN TAI SEN OSAN SUURIMMAN SALLITUN VARSINAISEN KERROSLUVUN.
I1/2	MURTOLUKU ROOMALAISEN NUMERON JÄLJESSÄ OSOITTAA ULLAKKOKERROKSESSA SALLITUN, KERROSLAAN LASKETTAVAN RAKENNUSOIKEUDEN.
	RAKENNUSALA.
	RISTI MERKINNÄN PÄÄLLÄ OSOITTAA MERKINNÄN POISTAMISTA.
Ao	ENINTÄÄN KAHDEN PERHEEN OMAKOTIRAKENNUSTEN KORTTELIALUE. OMAKOTIRAKENNUKSEN YHTEENLASKETTU KERROSPINTA- ALA SAA OLLA ENINTÄÄN 180 M ² . ENINTÄÄN 1/3 RAKENNUKSEN KERROSLAUSTA SAADAAN SIJOITTAA ULLAKKOKERROKSEEN. KULLEKIN OMAKOTITONTILLE SAA ASUINRAKENNUKSEN LISÄKSI RAKENTAA ENINTÄÄN 30 M ² SUURUISEN TALOUSRAKENNUKSEN. JOS TALOUSRAKENNUS RAKENNETAAN ASUINRAKENNUKSEEN KIINNI, SAA SE YLITTÄÄ MERKITYN RAKENNUSRAJAN. JOS TALOUSRAKENNUS RAKENNETAAN ERILLISENÄ ON SEN OLTAVA AINAKIN 8 M:N ETÄISYYDELLÄ ASUINRAKENNUKSESTA SEKÄ 5 M:N ETÄISYYDELLÄ NAAPURITONTIN RAJASTA, ELLEI NAAPURI ANNA KIRJALLISTA SUOSTUMUSTAA SEN SIJOITTAMISEEN TONTIN RAJAAN KIINNI.
ALK	YHDISTETTYJEN LIIKE- JA ASUNTOKERROSTALOJEN KORTTELIALUE.
	PUISTOALUE.

1:2000 M 10 0 10 20 30 40 50 100 150 200 250 300 M



2122 28.10. 63
Waro Wapen
 58046
 SH 13.3.64