


KALEVAN KIRKON ASEMAKAAVAN MUUTOS T A M P E R E

KOSKEE : XX KAUPUNGINOSAN
KORTTELEITA 412, 414 JA 415
TONTTEJA 1 JA 2/412, 39/414 JA 41/415
PETSAMONKATUA, LIISANPUISTO-KATUA SEKÄ PUISTO-
ALUETTA.

ASEMAKAAVAMERKINNÄT JA -MÄÄRÄYKSET :

---	3 M IEN ASEMAKAAVA-ALUEEN ULKOPUOLELLA OLEVA VIIVA, JOTA VÄHVIITTÄMINEN KOSKEE.
---	ERI ASEMAKAAVAMÄÄRÄYKSEN ALAISTEN ALUEEN OJEN VÄLINEN RAJA.
+ - + -	KAUPUNGINOSAN RAJA.
---	KORTTELIN, KORTTELINOSAN JA ALUEEN RAJA.
---	OHJELLINEN RAKENNUSALAN RAJA.
---	TONTIN RAJA.
XX	PUTKIVIENTIMÄÄRI.
39	KAUPUNGINOSAN NUMERO.
414	KORTTELIN NUMERO.
LIISANKATU	KADUN NIMI.
---	ISTUTETTAVA TONTIN OJA.
I	RODMALAINEN NUMERO, JOKA Osoittaa RAKENNUKSEN, RAKENNUSKUNNAN TAI SEN OSAN SUURIMMAN TALLITUN VARSINAISEN KERROSLUVUN.
C = 1.0	TONTITEHOKKUUDEKSI ELI TONTIN KERROSLUVUN SUHDE TONTIN PINTA-ALAAN.
---	RAKENNUKSEN JULKINNUVUONNAN JA VESIKATON LEIKKAUSKOHAN ENIMMÄIS- KORKEUS VIERELLÄ OLEVASTA MAAN PINNASTA.
X	RISTI MERKINNÄN PÄÄLLÄ Osoittaa MERKINNÄN POISTAMISTA.
ALK	YHDISTETTYJEN LIKE- JA HUUTOKERROSTALUJEN KORTTELIALUE.
Y	YLEISTEN RAKENNUSTEN KORTTELIALUE.
YK	KIRKON KORTTELIALUE.
Pd	ISTUTETTAVA PUISTOALUE.
LP	PYÄHKÖMÄIALUE.
PL	PUISTOALUE, MINKÄ KAUTTA TONTILLE JAA TEHDÄÄ AJOYHTYEDEN.

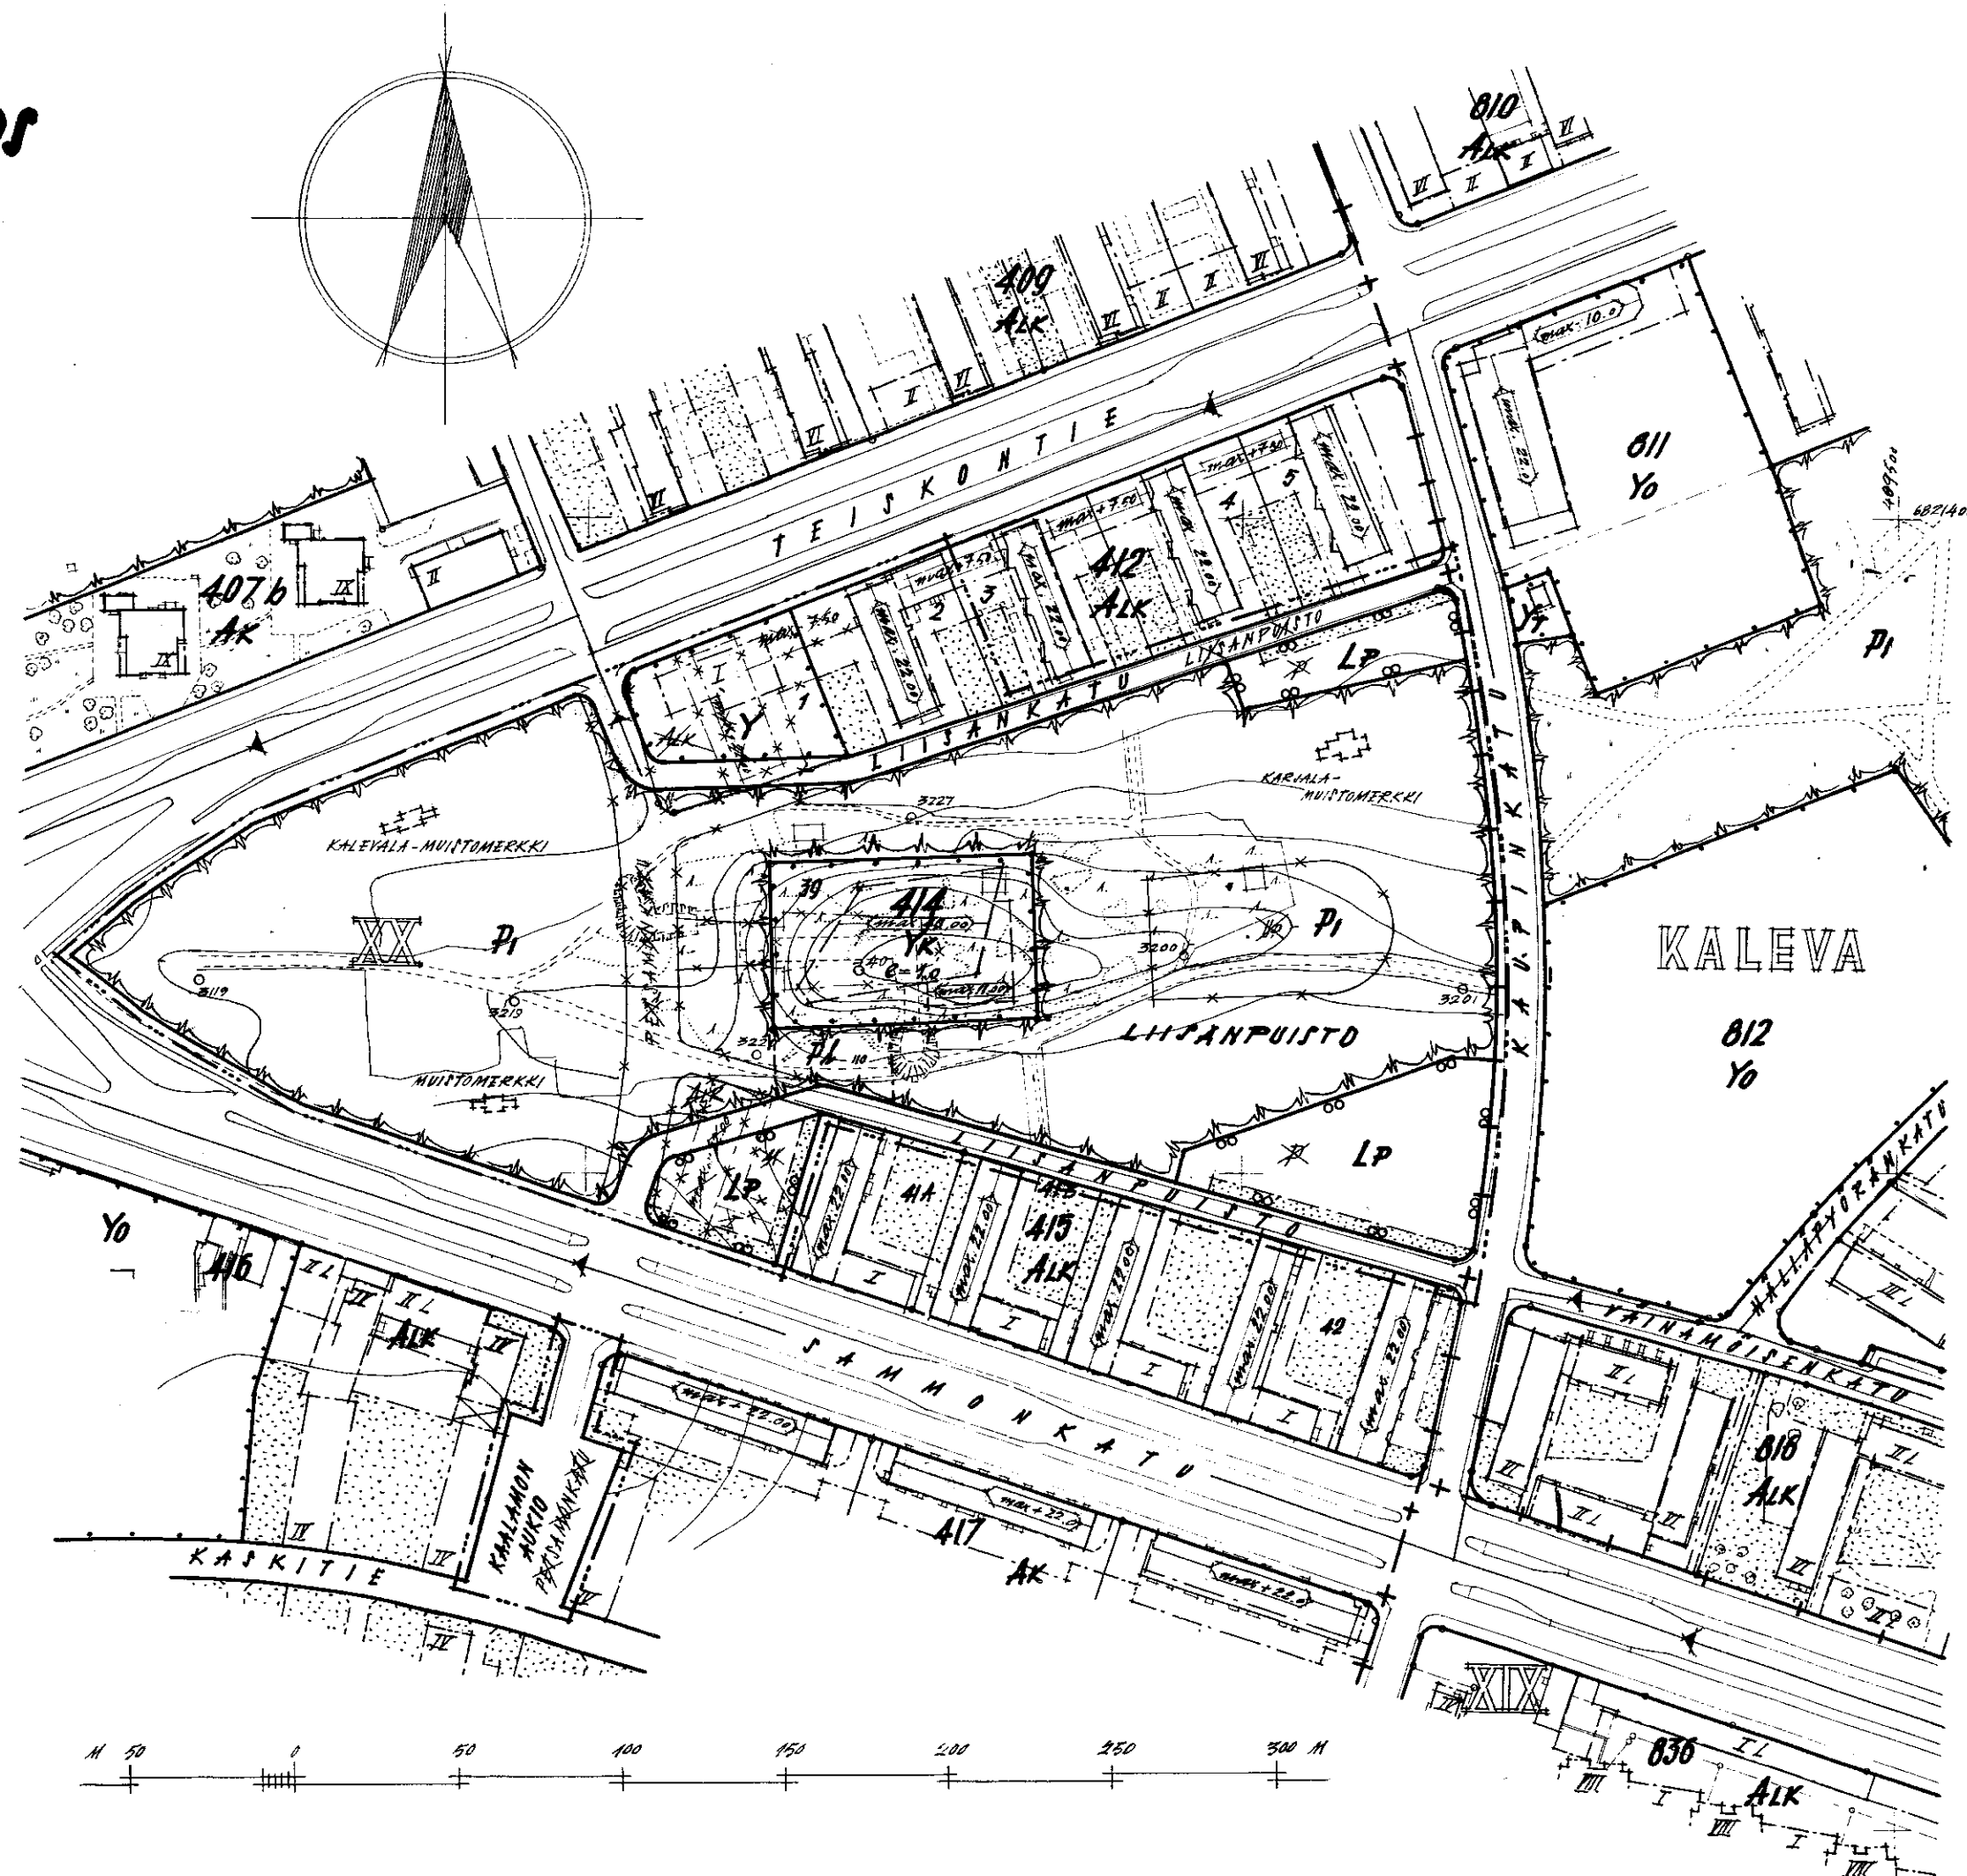

TAMPEREEN KAUPUNGIN

ASEMAKAAVAOSASTO

Nº 2124 31.10.1963

SAARINEN

76103

Ku. 9.1.64 SM 30.5.64.