

TAMPERE

A S E M A K A A V A

Kaupunginosa: L e i n o l a

Kortteli: No 5658

Vestonkatu, Karjumäenkatu

Asemakaavamerkinnot ja määräykset:

----- 3 m sen kaava-alueen ulkopuolella oleva viiva, jota vahvistaminen koskee.

----- Korttelin, korttelinosan ja alueen raja.

----- Ohjeellinen tontin tai rakennuspaikan raja.

LEINO
5658 Kaupunginosa nimi.

Korttelin numero.

1 Tontin numero.

VESTONK. Kadun nimi.

→ Putki- tai tunneliviemäri.

----- Rakennusala.

ALK Yhdistettyjen liike- ja asuntokerrostalojen korttelialue.

Ao Enintään kahden perheen omakotirakennusten korttelialue.


I Roomalainen numero, joka osoittaa rakennusten, rakennukseen tai sen osan suurimman sallitun varsinaisen kerrosluvun.

I½ Murtoluku roomalaisen numeron jäljessä osoittaa ullakko-kerroksessa sallitun, kerrosalaan laskettavan rakennusoikeuden.

t Talousrakennuksen rakennusala.

----- Istutettava tontinosa.

----- Puistoalue.

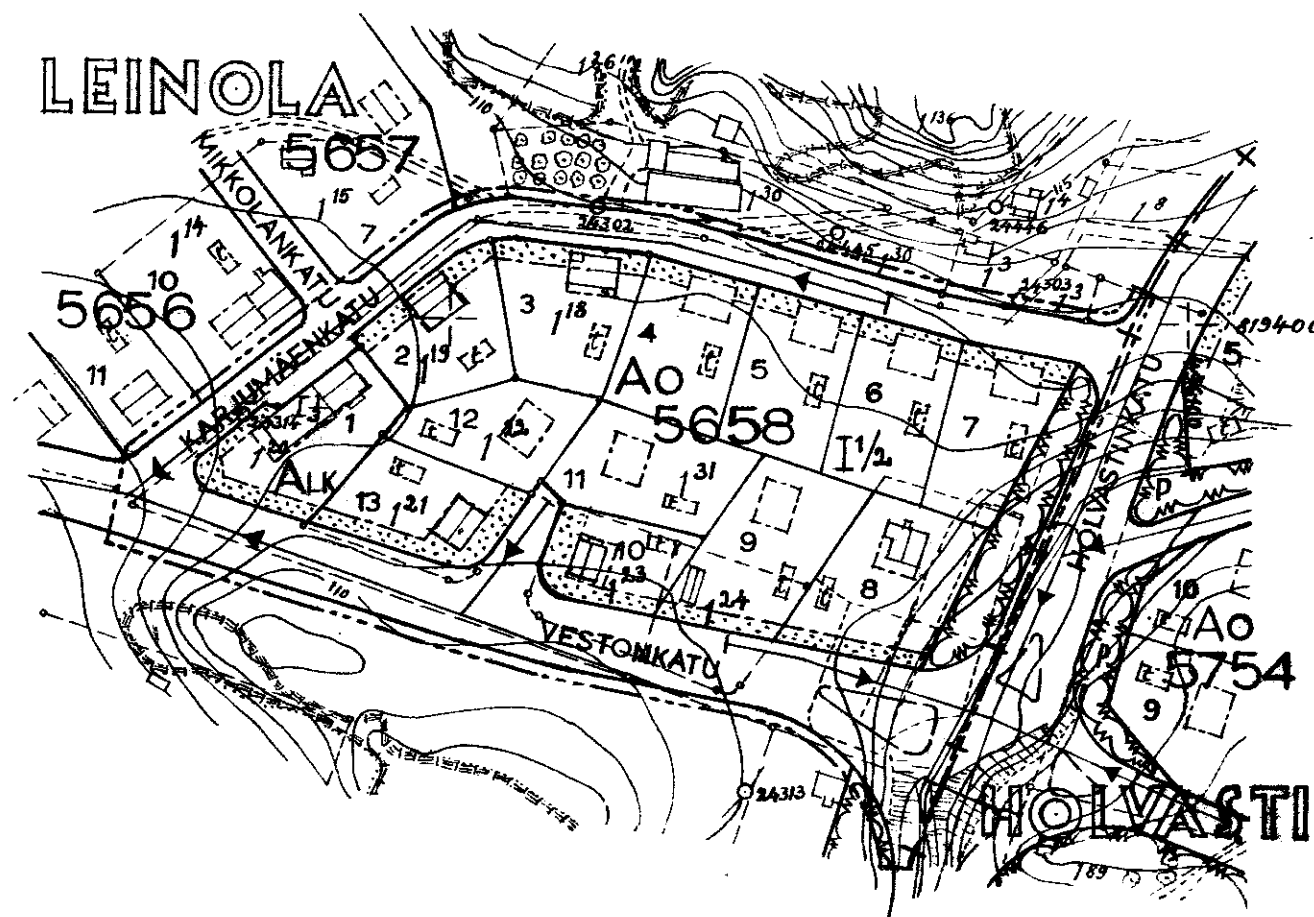

Mittakaava 1:2000.



Kaupunginosa: L e i n o l a

2138 5.12.1963.

Antti Alapää
58048

Kv. 22.1.1964-64.