AHLMANNIN MAATALOUSOPPILAITOKSEN ASEMAKAAVA

TAMPERE

KOSKEE VEISUN KAUPUNGINOSAN
KORTTELEITA 5454, 5455 JA 5479
TONTTEJA 1-14/5454, 14 JA 15/5455
SEKÄ 1/5479
AGRONOMINKUJAA JA PUISTOALUETTA.

ASEMAKAAVAMERKINNÄT JA -MÄÄRÄYKSET:

- 3 M SEN ASEMAKAAVA-ALUEEN ULKOPUOLELLA OLEVA VIIVA, JOTA VAHVISTAMINEN KOSKEE.
- ERI ASEMAKAAVAMÄÄRÄYSTEN ALAISTEN ALUEEN OSIEN VÄLINEN RAJA.
- KAUPUNGINOSAN RAJA.
- KORTTELIN, KORTTELIN OSAN JA ALUEEN RAJA.
- OHJEELLINEN TONTIN RAJA.
- PUTKIVIEMÄRI.
- VEISU — KAUPUNGINOSAN NIMI.
- 5454 — KORTTELIN NUMERO.
- 12 — TONTIN NUMERO.
- HALLILANT — RADUN NIMI.
- IST — ISTUTETTAVA TONTIN OSA.
- VIEMÄRIÄ VARTEN VARATTAVA ALUE.
- III — ROOMALAINEN NUMERO, JOKA OSOITTAA RAKENNUSTEN, RAKENNUKSEN TAI SEN OSAN SUURIMMAN SALLITUN VARSINAISTEN KERROSLUVUN.
- I½ — MURTOLUKU ROOMALAISEN NUMERON JÄLKEEN OSOITTAA ULLAKKOKERROKSESTA SALLITUN, KERROSMAISEEN LASKETTAVAN RAKENNUSOIKEUDEN.
- 20% — LUKU, JOKA OSOITTAA KUINKA SUUREN OSAN TONTISTA SAA KÄYTTÄÄ RAKENTAMISEEN.
- K = 26° — KATTOKALTEVUUS, JULKISIVULAUTAKUNNAN PUOLTAHENA VOI MAISTRAATTI ANTAA LUVAN KATTOKALTEVUUDEN MUUTTAMISEEN.
- RAKENNUSALA.
- t — TALOUSRAKENNUKSEN RAKENNUSALA.
- × — RISTI MERKINNÄN PÄÄLLÄ OSOITTAA MERKINNÄN POISTAMISTA.
- AO — OMAKOTIRAKENNUSTEN JA MUIDEN ENINTÄÄN KAHDEN PERHEEN TALOJEN KORTTELIALUE.
- YO — OPETUSTOIMINTAA PALVELEVIEN YLEISTEN RAKENNUSTEN KORTTELIALUE. ALUEELLE SAADAAN RAKENTAA LAITOKSEN TOIMINNALLE TARPEELLISIA APUNTOJA. RAKENNUSTEN ETÄISYYDEN TOISISTAAN TULEE OLLA VÄHINTÄÄN SAMA KUIN KAKSI KERTAA KORKEAMMAN RAKENNUKSEN KORKEUS, KUITENKIN VÄHINTÄÄN 8 M. MAISTRAATTI VOI KUITENKIN SALLIA KULMITTAIN SIJAITSEVIEN RAKENNUKSET SIJOITETTAVAKSI LÄHEMMÄKSI TOISIAAN.
- ALUEELLE ON SIJOITETTAVA YKSI AUTOPAIKKA KYMMENTÄ OPPILASTA JA KUTAKIN ANNETTUA KOHTI.
- IST — ISTUTETTAVA PUISTOALUE.
- 180 m² — TONTILLE SAADAAN RAKENTAA ENINTÄÄN 180 M² KERROSALAA. SEN LISÄKSI SAADAAN TONTILLE RAKENTAA ENINTÄÄN 35 M² TALOUSTILOJA.

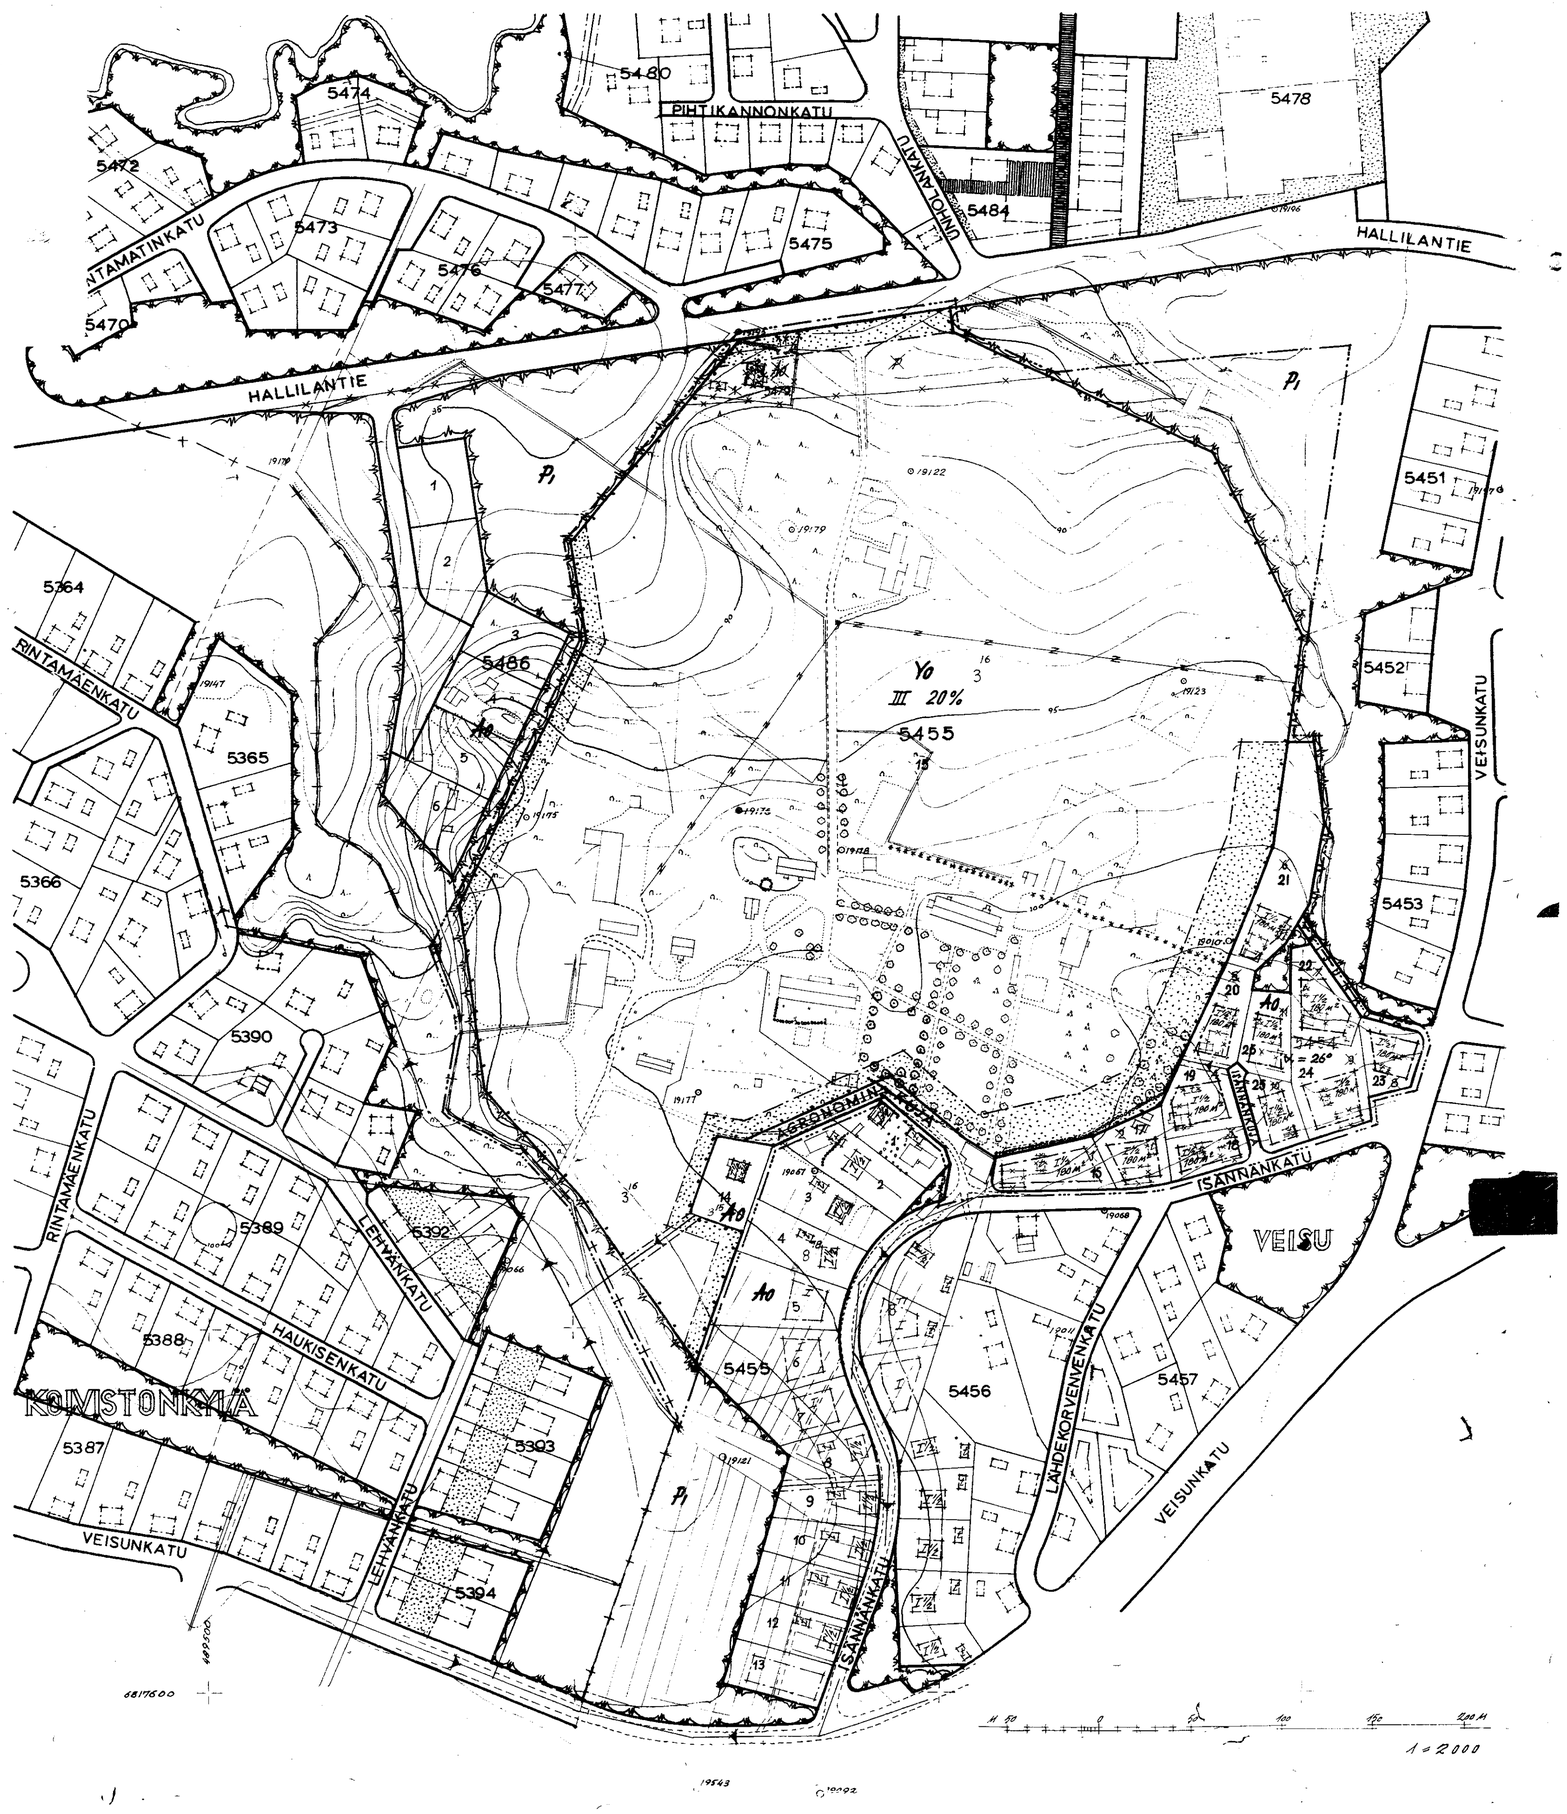

TAMPEREEN KAUPUNGIN
ASEMAKAAVAOSASTO
№ 2141 16.12.1963
SUUNN

Kv. 92.464. S.M. 16.6.64