


Asemakaavan muutos
TAMPERE
kaupunginosa : HUIKAS
kortteli n^o 4914
tontti n^o 11

asemakaavamerkinnot ja määräykset:

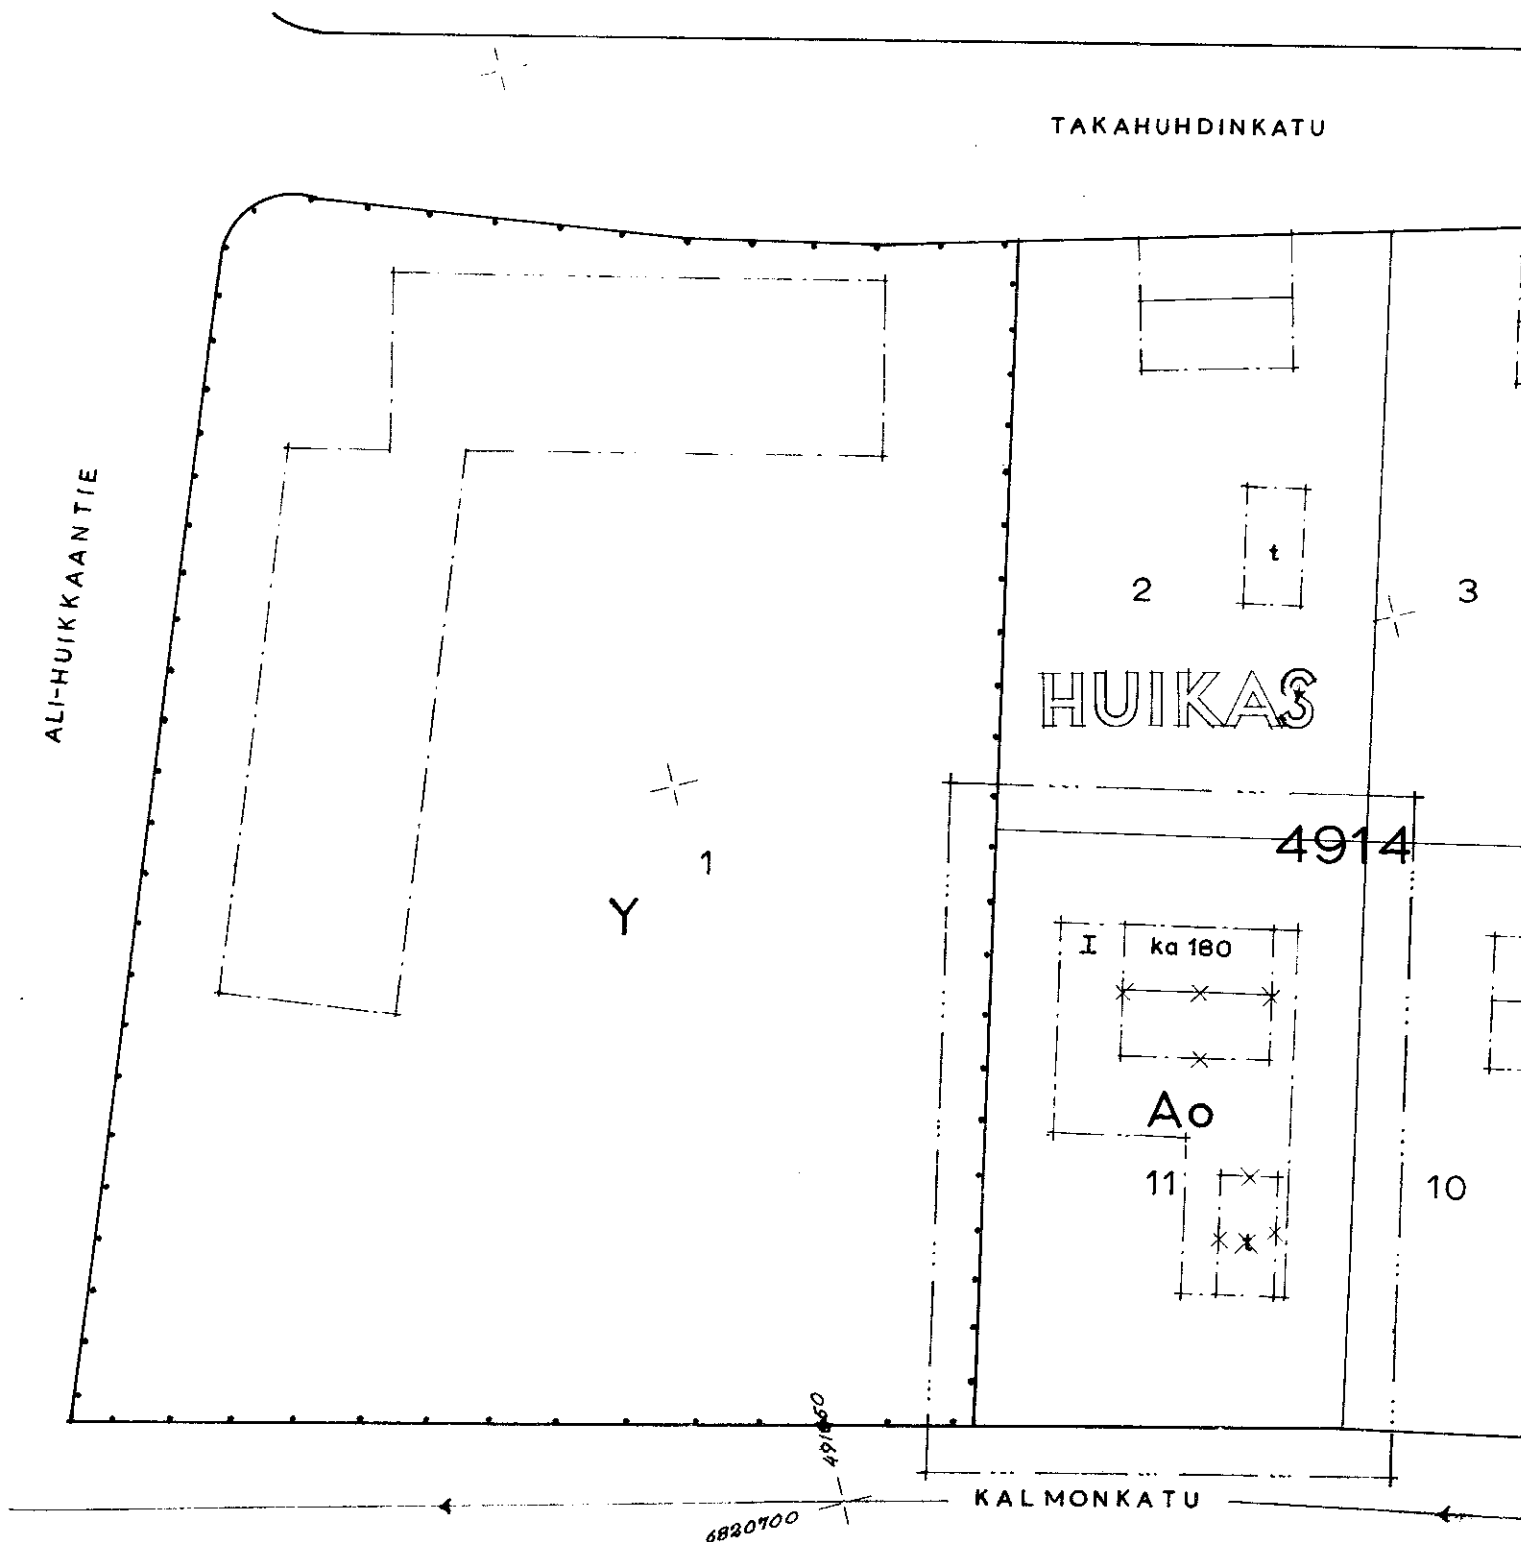

34 SEN KAAYA-ALUEEN ULKOPUOLELLA OLVAA VIIVA, JOTA YHNVISTAMINEN
KUSKKE.

ERI KAAYAHAARAYSTEN ALAISTEN ALUEEN OSIEN VALINEN RAA

KORTELIN, KORTELINOSAN JA ALUEEN RAA

OHIEELLINEN TONTINRAA

PUTKIVIEHARI

KAUPUNGINOSAN NIMI

KORTELIN NUMERO

TONTIN NUMERO

KADUN NIMI


ROOMALAINEN NUMERO, JOKA OSOITAA RAKENNUSTEN, RAKENNUK-
SEN TAI SEN OSAN SUURIMMAN SALLITUN VARSINAISEN KERROSLUVUN

TONTILLE SAA RAKENTAA ENINTAAN 180M² ASUNTOKERROSAALAA.
SEN LISAKSI SAA RAKENTAA HAANPAALLISIA TALOUSTILOJA ENIN-
TAA 40M².


RISTI MERKINNAN PAAALLA OSOITAA MERKINNAN PONTAMISTA

ENINTAAN KAHDEN PERHEEN OMAKOTIRAKENNUSTEN KORTELI -
ALUE

TÄLLÄ ASEMAKAAVAN MUUTOKSELLA MUUTETAAN 3.3.1951
VAHVISTETUA ASEMAKAAVAA N° 236/29.8.1950

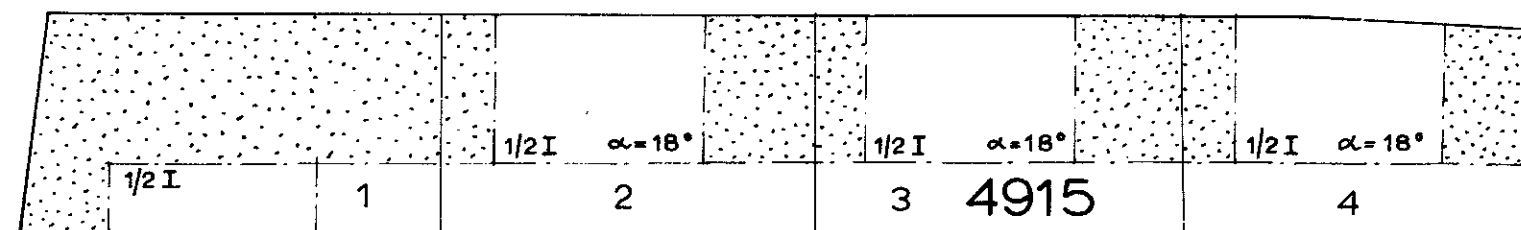

1:500

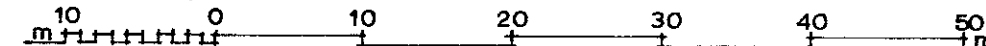

TAMPEREEN KAUPUNGIN
ASEMAKAAVAOSASTO
N: 2185 17.2.1964

Nau Slapens
SUUN.
52051
KV. 13.5.64 SM. 8.8.64.