

TAMPERE


Asemakaava ja sen muutos

kaupunginosa: VILLILÄ

kortteli : n^o 3602

tontti : n^o 1

LIKOLAMPI ja lähialue

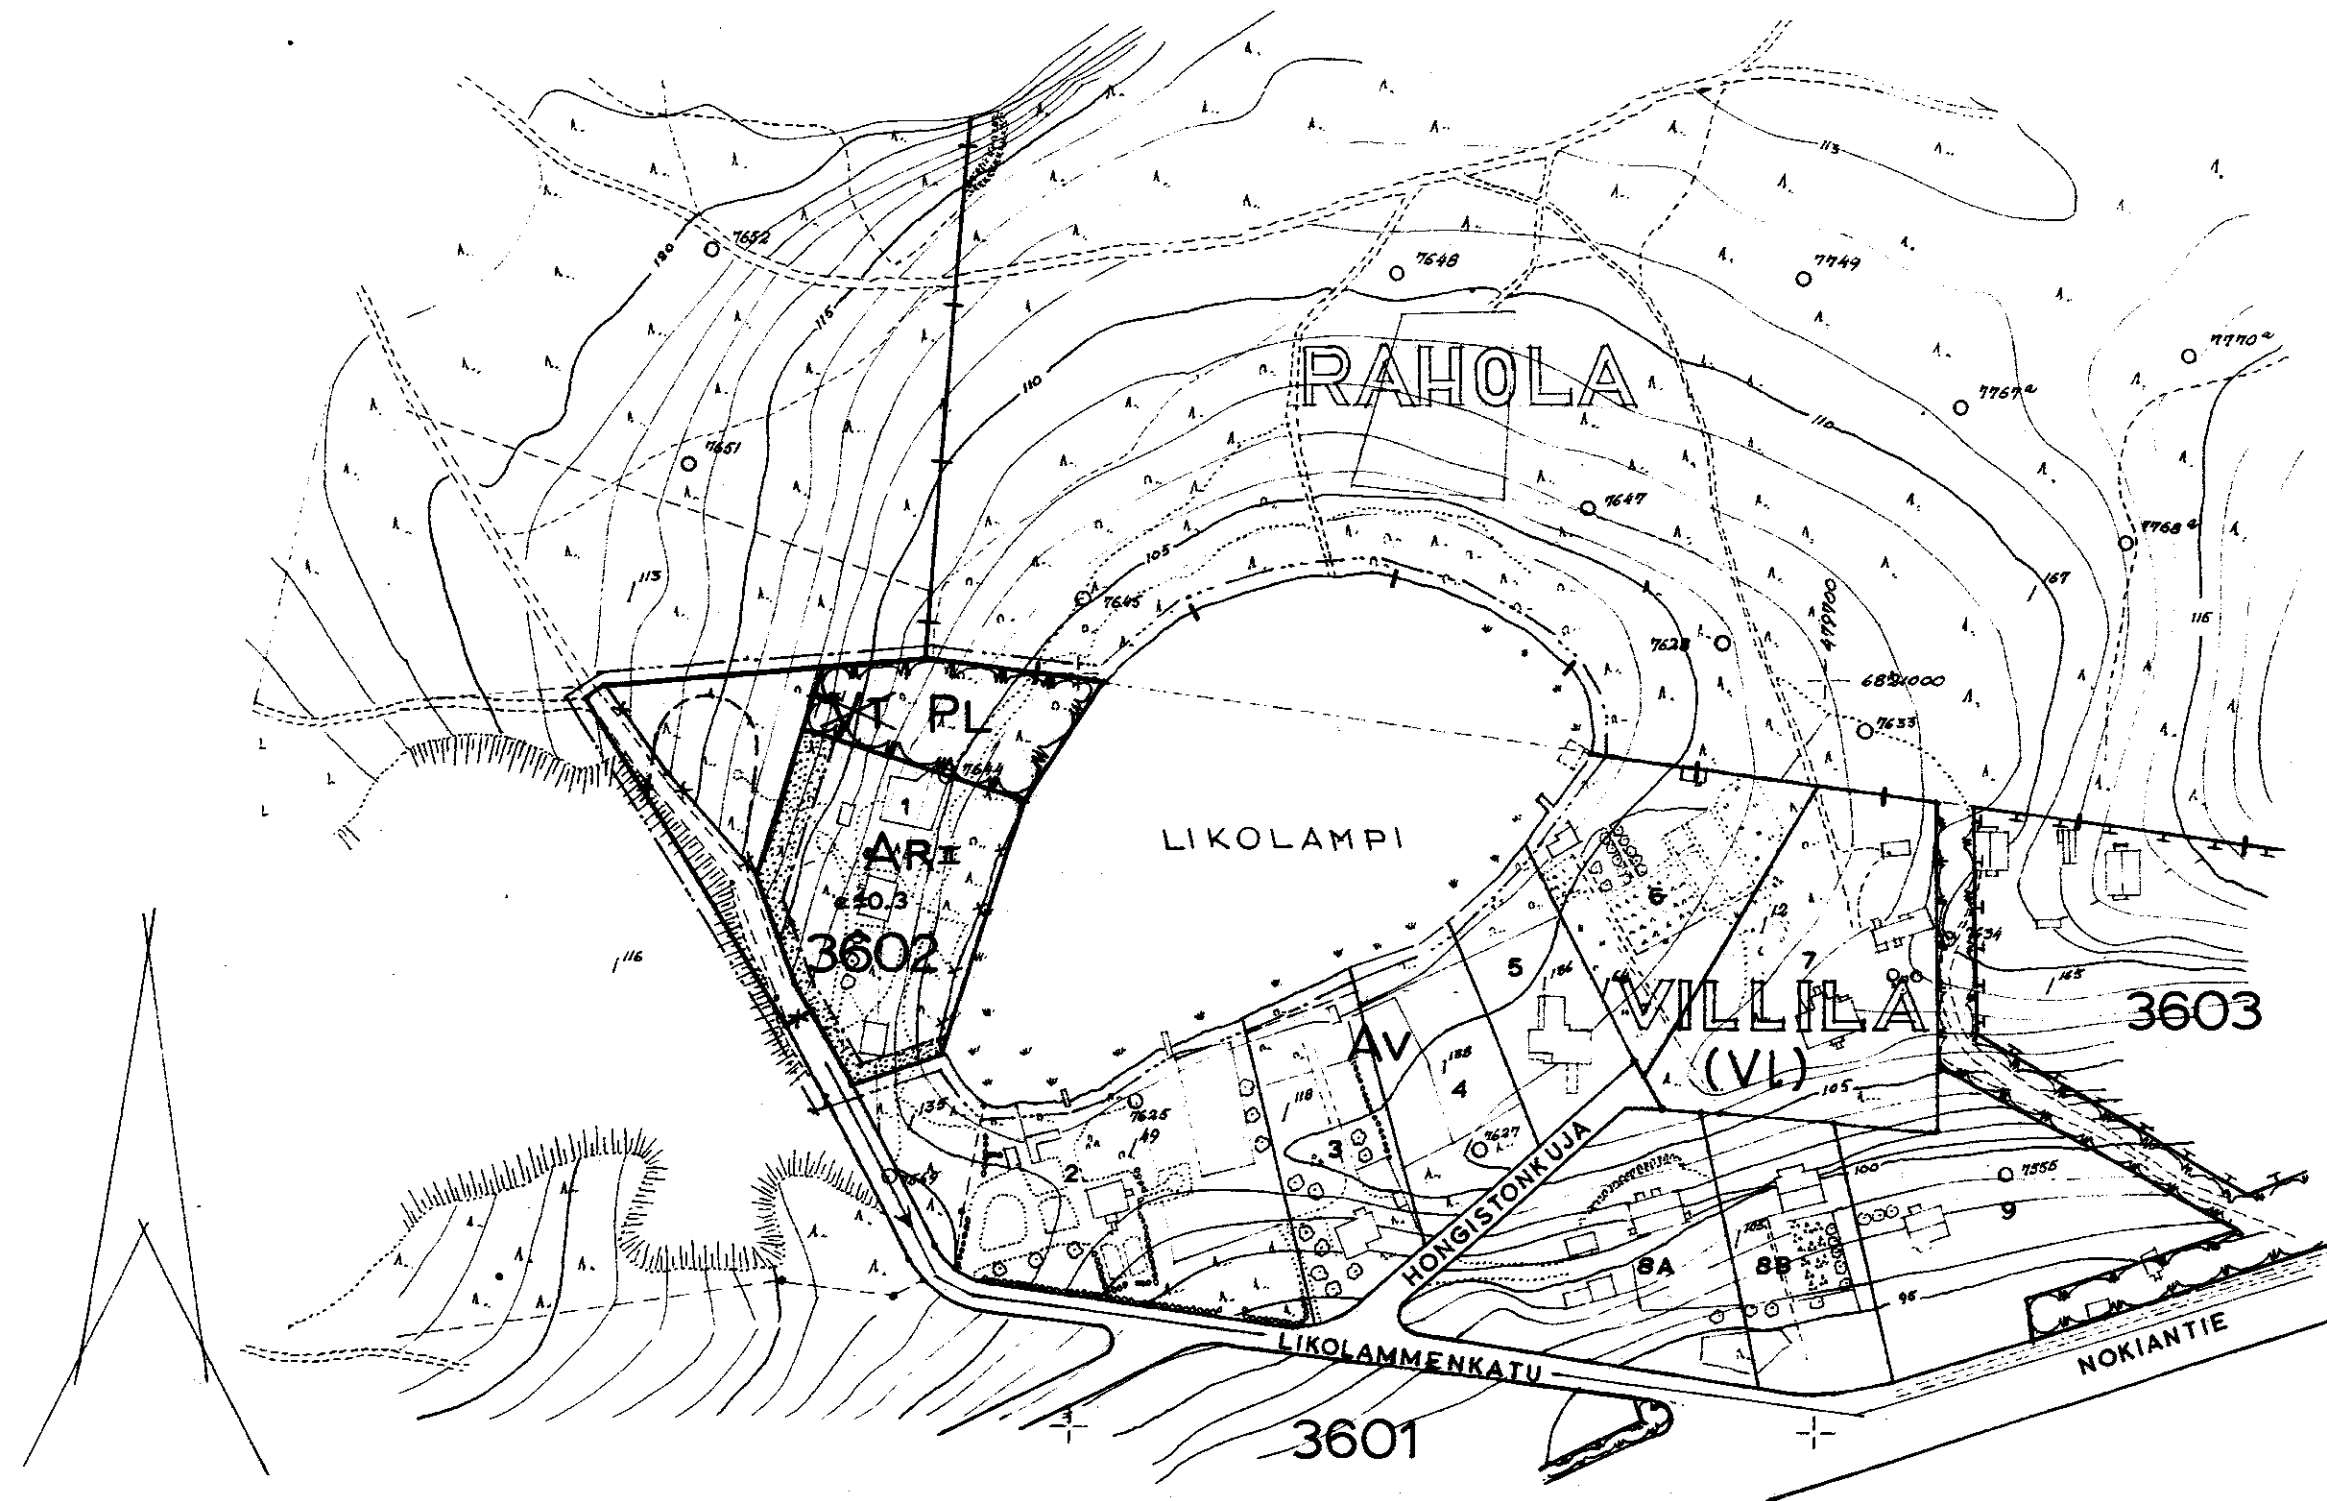

asemakaavamerkinnot ja määräykset:

- 3M SEN KAAYA-ALUEEN ULKOPUOLELLA OLEVA VIIVA, JOTA VAHVISTAMINEN KOSKEE
- ERI KAIVAMÄÄRÄYSTEN ALAISTEN ALUEEN OSIEN VÄLINEN RAJA
- KORTTELIN, KORTTELINOSAN JA ALUEEN RAJA
- OIKEELLINEN AJONEUVOLIIKENTELLE VARATUN KATU- TAI LIIKENNEALUEEN OSAN TAI KATTA MUUN SELLAISEN ALUEEN RAJA
- + --- KAUPUNGINOSAN RAJA
- OIKEELLINEN TONTIRAJA --- PUTKIVIERHÄRI
- VIL 3602 KAUPUNGINOSAN NIMI JA NIMILYHENNYS (VI)
- 1 KORTTELIN NUMERO
- LIKOLAMME KADUN NIMI
- ISTUTETTAVA TONTINOSA
- II ROOKALAINEN NUMERO, JOKA OSOITAA RAKENNUSTEN, RAKENNUSKSEN TAI SEN OSAN SUURIMMAN SALLITUN YAR-SINAISEN KERROSLUVUN
- 0.3 TONTITEHOKKUUSLUKU ELLI TONTIN KERROSLUVUN SUNDI TONTIN PINTA-ALAAAN SAA OLLA ENINTÄÄN LUVUN OSOITAMA
- AR RIVITALOJEN JA MUIDEN KYTKETTYJEN RAKENNUSTEN KORTTELIALUE
- AV ASUNTO- JA KASVITARHAKAKENNUSTEN KORTTELIALUE
- PL LUONNONTILASSA SÄILYTETTÄVÄ PUUSTOALUE
- LIKOL. VESIALUE JA SEN NIMI
- X RISTI MERKINNÄN PÄÄLLÄ OSOITAA MERKINNÄN POISTAMISTA

TONTILLE N^o1/3602/VL SAA RAKENTAA YAR-SINAISEN ASUNTOKER-ROSALAN LISÄKSI ENINTÄÄN 300 M² AUTOTALLI, SAUNA, TALO-OS VU VASTAAYAA KERROSLUAA. TONTILLA EI SAA IMEYTTÄÄ POKIAYETEE SITA HAITTAVIA AINEITA

TONTILTA EI SAA PÄÄSTÄÄ LIKOLAMPEEN SEN VETÄ TUR-HELEVIÄ AINEITA EIKÄ TONTIN MAANPINTAA SAA NUUTAA TAI MUITA TOIMENPITEITÄ SUORITAA NIIN, ETÄ LIKOLAMMEN VESI SAATAISI PURKAUTUA POIS

poistettut asemakaavamääräykset:

(ASEMAKAAVA N^o 374/24.9.1953, VAHVISTETTU 12.1.1964)
VILIELYSTONTISTA SAA ENINTÄÄN 1/10 KÄYTTÄÄ RAKENTAMISEEN. SILLE SAA RAKENTAA ENINTÄÄN 2-KERROKSIJA RAKENNUKSIJA. RAKENNUSTEN ETÄISYYDEN TONTIRAJASTA ON OLTAVA VÄHINTÄÄN 6.0M JA TOISISTAN VÄHINTÄÄN 8.0M. KATOKALTEVUUS 1:2 RAKENNUSTEN ON TÄYTETTÄVÄ SISÄASIANMINISTERIÖN VAHVISTA-MAN PALONKESTÄVYYSLUOKITELUN VAATIMUKSET

TAMPEREEN KAUPUNGIN
ASEMAKAAVAOSASTO

N^o 2255 25.8.1964

Van Olanen
SUUNN.

61092

Kv.14.10.64 SM. 22.1.65

1:2000 100 M 0 100 M