

T A M P E R E

Asemakaavan muutos

Kaupunginosa: Lintulampi

Korttelin nro: 2558

Tontti nro: 4

Mittakaava 1:500



Asemakaavan merkinnät ja -määräykset:

----- 3 m sen kaava-alueen ulkopuolella oleva viiva, jota vahvistaminen koskee.

----- Korttelin, korttelinosan ja alueen raja.

----- Ohjeellinen tontin raja.

← Putkiviemäri.

LINTUL

2558

4


Kaupunginosan nimi.

Korttelin numero.

Tontin numero.

RITALANKATU


Kadun nimi.

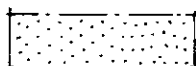

Puistomaisesti istutettava tontinosa.


I

Roomalainen numero, joka osoittaa rakennusten, rakennuksen tai sen osan suurimman sallitun varsinaisen kerrosluvun.

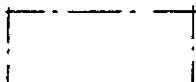

Rakennusala.

Risti merkinnän päällä osoittaa merkinnän poistamista.

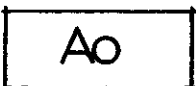

Ao

Enintään kahden perheen omakotirakennusten korttelialue.


$6 \leq 180 m^2$

Tontille rakennettavien asuinhuoneiden suurin sallittu kerrosala saa olla $180 m^2$. Lisäksi saadaan rakentaa enintään $45 m^2$ taloustiloja.

Poistettavat asemakaavamääräykset:



Vähintään D I paloluokkaan kuuluvan omakotirakennuksen rakennusala. Rakennuksen korkeus enintään 5,5 m. Kattokaltevuus 1:1,5.

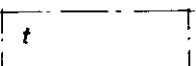


Puolusrakennuksen rakennusala. Rakennuksen korkeus enintään 3,5 m. Kattokaltevuus 1:1,5.

Tontilla olevien puitten kaataminen ilman puutarhaneuvoston lupaa on kielletty. Puutuksesta saa valittaa maistraattiin.

Rakennukset on sijoitettava kaupungileißen rakennusalan rajan kiinni.

Tällä asemakaavan muutoksella muutetaan 15.11.1955 vahvistettua asemakaavaa nro 567/25.1.1954.

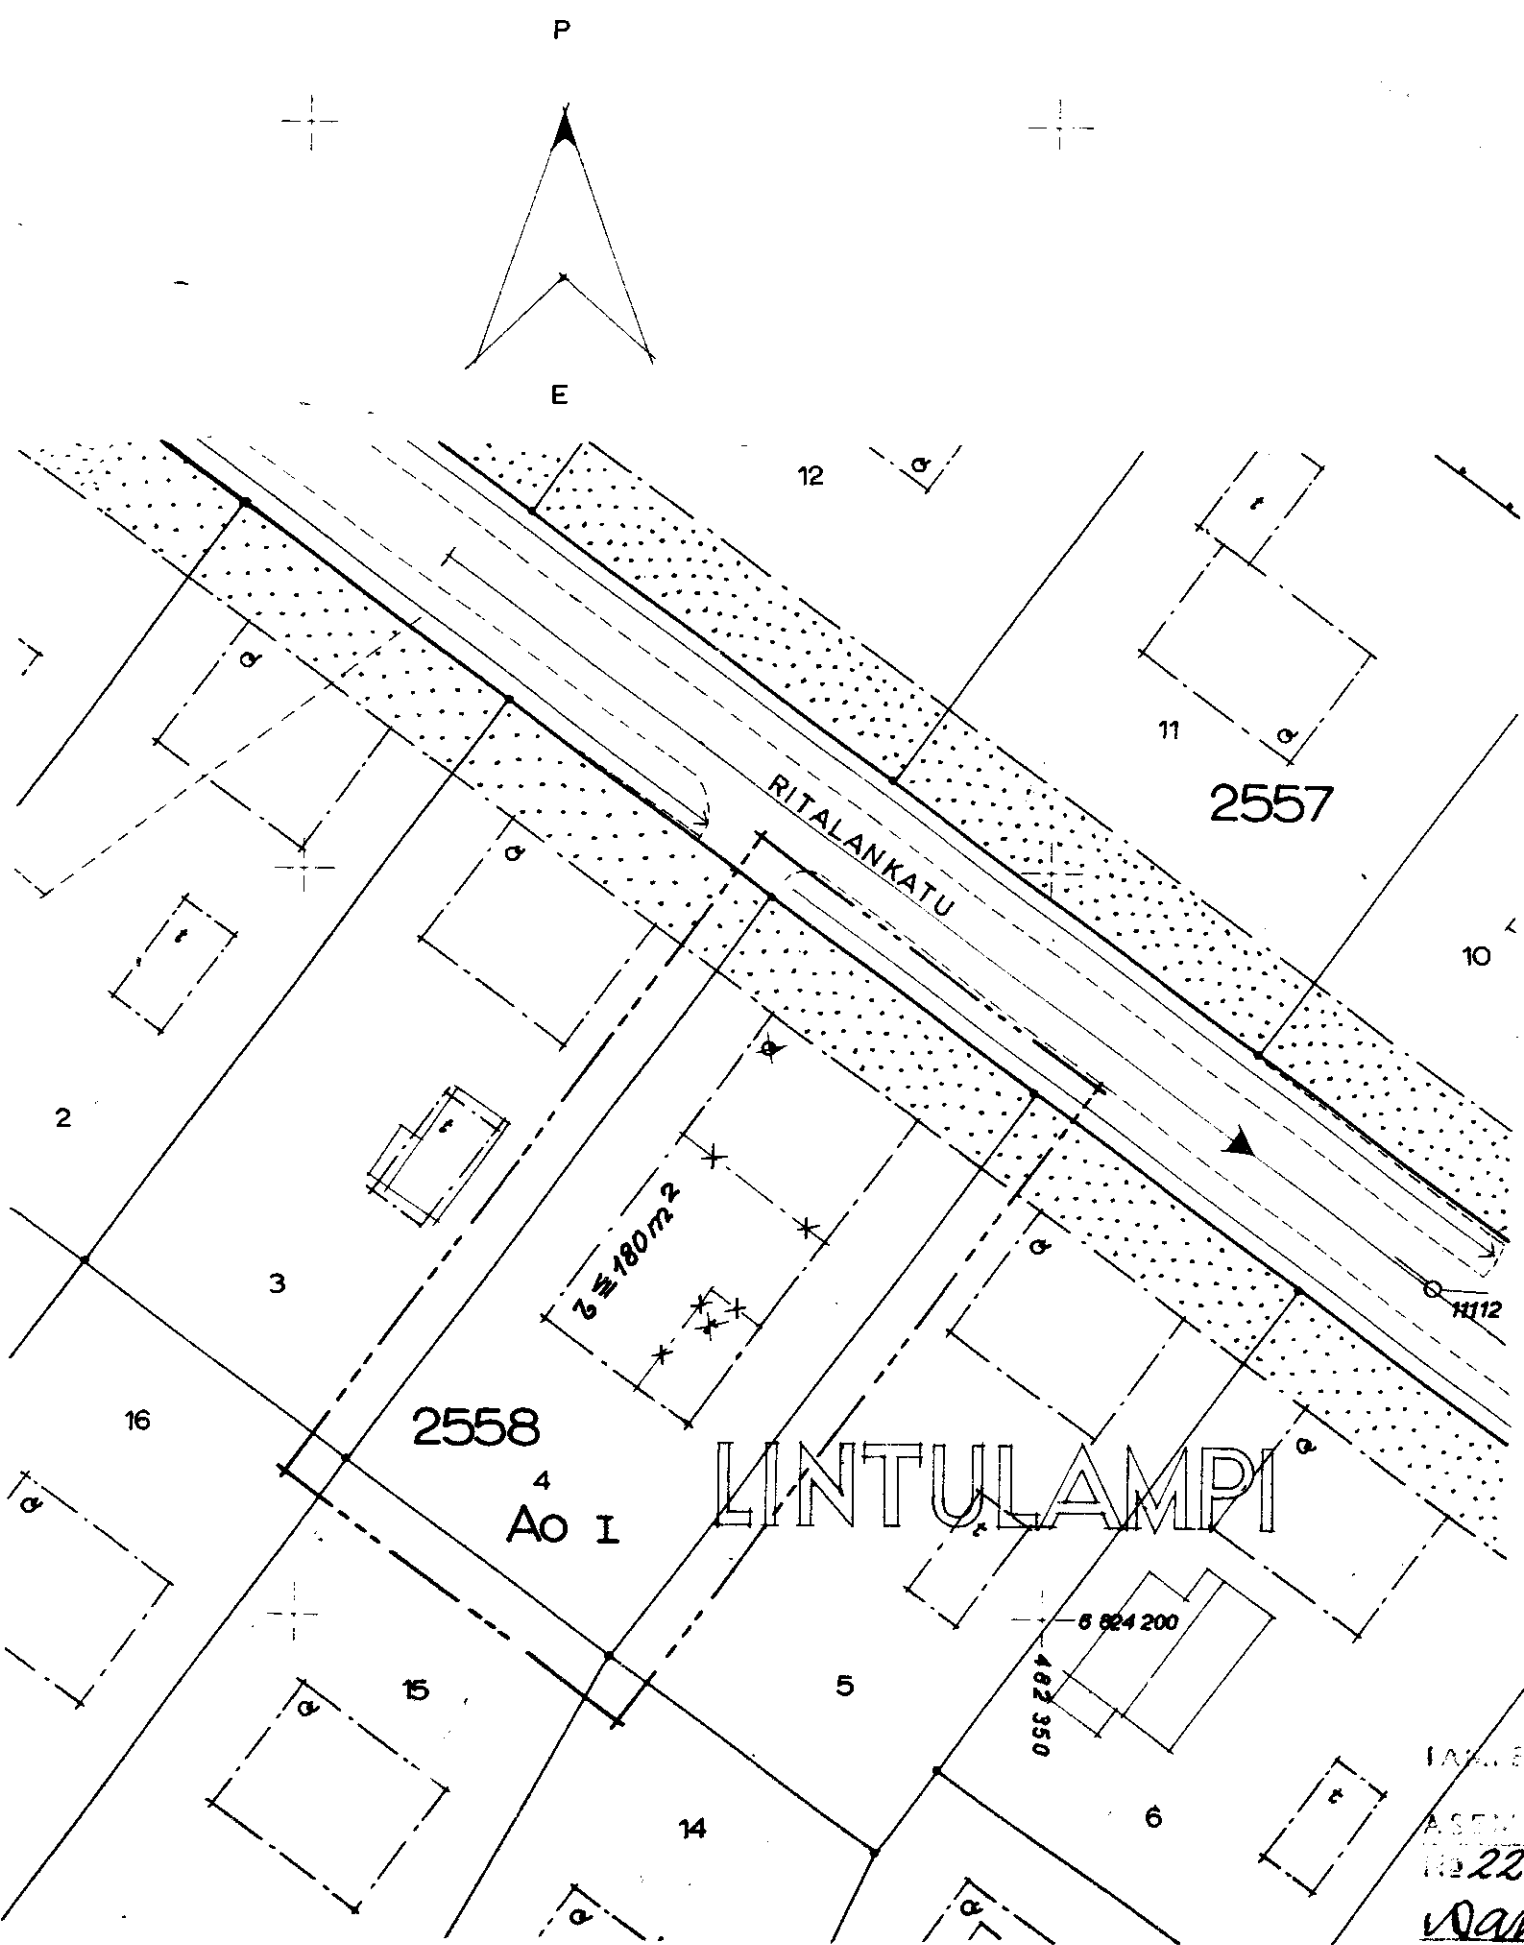

TAMPERE KAUPUNKI
ASEMAKAAVAN MUUTOS
Nro 2258 12.9.1964
Kv 4/117922 Sm 22.1.1965