

ASEMAKAAVA-ALUEEN KUVAUS

PAIKALLISUUS

Kaupunginosa: Ruotula

Kortteli n: 4857

Tontti n: 2

Mittakaava 1:2000

Asemakaavamerkinnot ja -määräykset:

----- 3 m sen kaava-alueen rikopalella oleva viiva, jota vahvistaminen koskee.

----- Kaupunginosan raja.

----- Korttelin, kortteliosan ja alueen raja.

----- Oikeudellisen tontin raja.

----- Putkiviemäri.

RUOTULA kaupunginosa nimen.

4857 korttelin numero.

2 tontin numero.

KOUKKUTIE alueen nimi.

II Roomalainen numero, joka osoittaa rakennuksen suurimman sallitun varsinaisen kerrosluvun.

1/4II Korttelin roomalaisen numeron edessä osoittaa kellarikerroksessa sallitun, kerrosalaan laskettavan rakennusoikeuden.

Rakennusala.

X Risti merkinnän päällä osoittaa merkinnän poistamista.


Ak Asuinkerrostalojen korttelialue.

Poistettavat asemakaavamääräykset:

Yksikerroksisen liikerakennuksen rakennusala. Rakennuksen on täytettävä ainakin Pl 4 m ja I-luokan määräykset.

Tällä asemakaavan muutoksella muutetaan 5.10.1959 vahvistettua asemakaavaa N 1353/27.4.1959.

m 10 0 50 100 150 200 250 300 350 m
1:2000

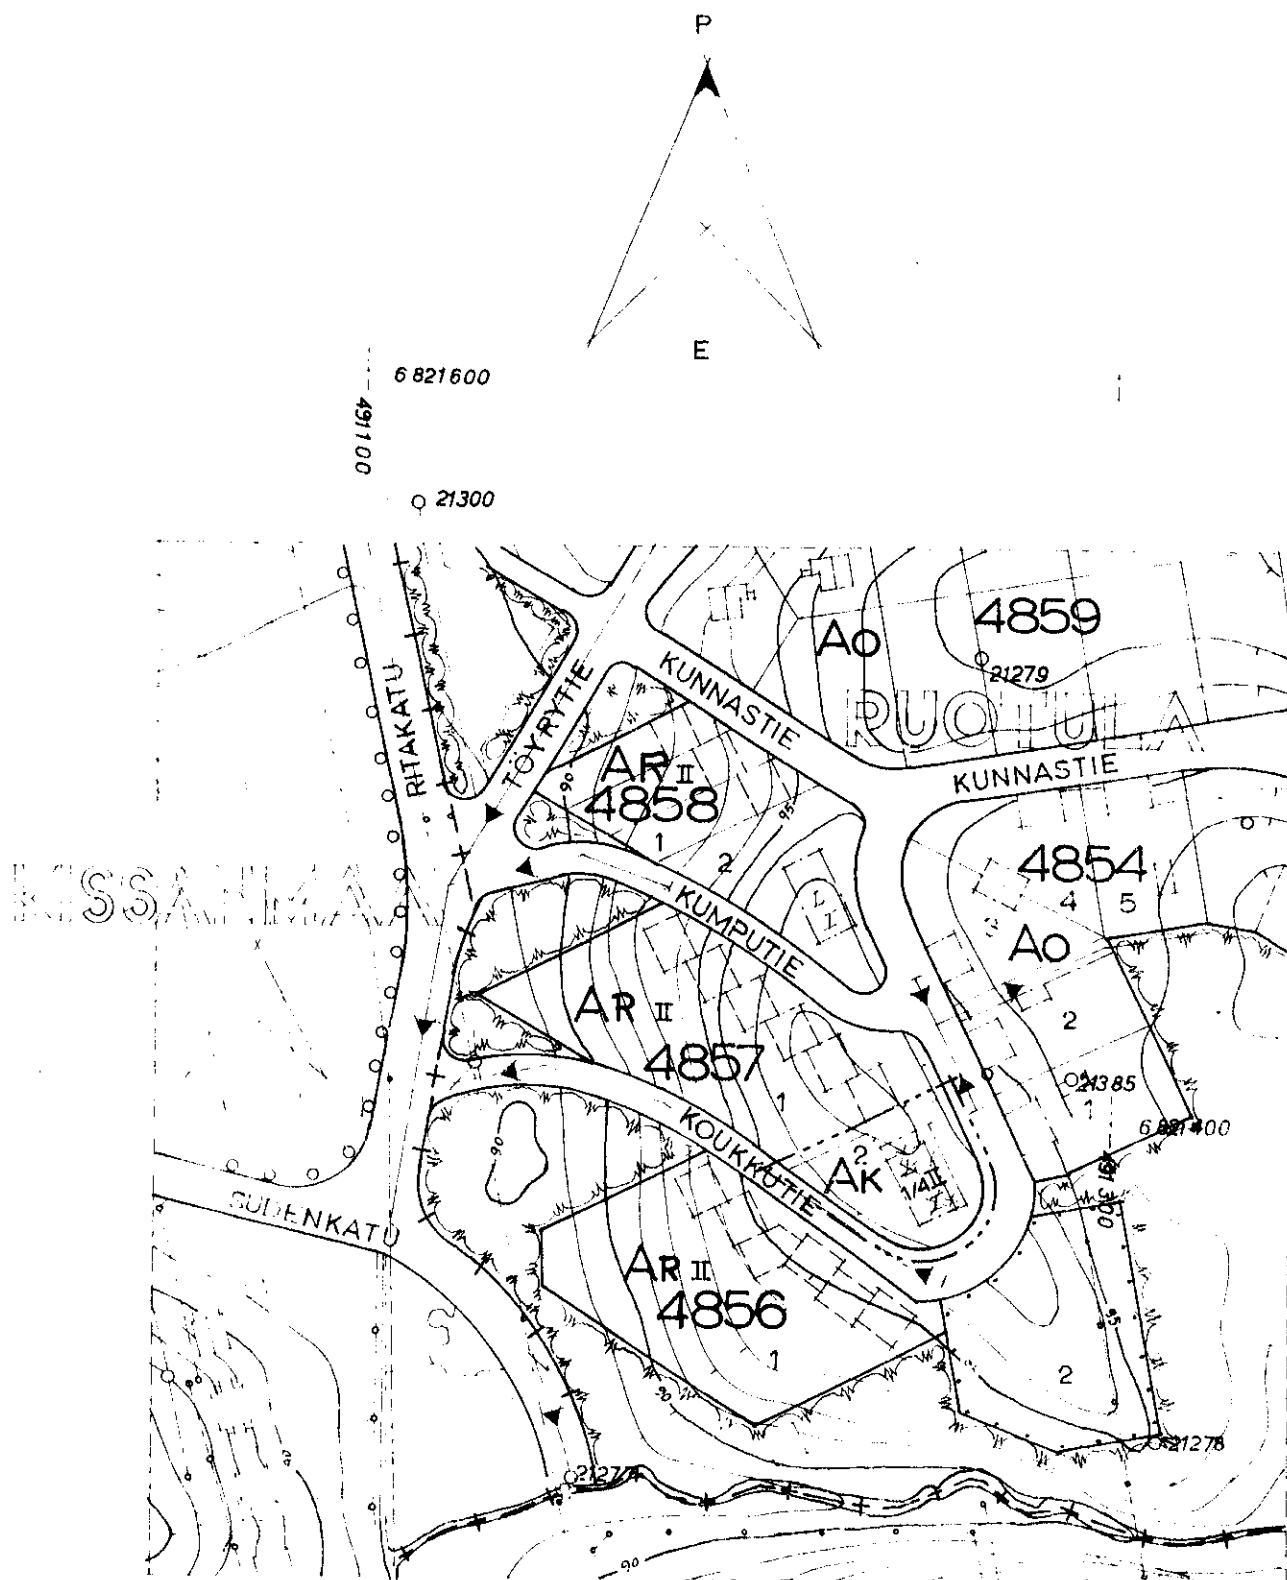

2259 18.9.64
K. 4.11.64 Sm 22.1.65
61099