

asemakaavan muutos

TAMPERE

kaupunginosa: KAUKAJÄRVI

kortteli: n^o 5831

tontti: n^o 2

asemakaavamerkinnot ja -määräykset:

— · — · — 3 M SEN KÄYÄ-ALUEEN ULKOPUOLELLA OLEVA VIIVA, JOTA VÄHISTÄMINEN KOSKEE

— · — · — ERI KÄYÄMÄÄRÄYSTEN ALAISTEN ALUEEN OSIEN VÄLINEN RAJA

— + — KAUPUNGINOSAN RAJA

— KORTTELIN, KORTTELINOSAN JA ALUEEN RAJA

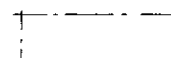
KAU KAUPUNGINOSAN NIMI

5831 KORTTELIN NUMERO

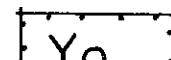
2 TONTIN NUMERO

HAIHARAN KADUN TAI PUISTON NIMI

$\alpha \leq 0.15$ TONTITEHOKKUUSLUKU ELLI TONTIN KERROSALAN SUHDE TONTIN PINTA-ALAAN SAA OLLA ENINTÄÄN LUVUN OSOITAMA

 RAKENNUSALA

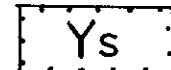
 RISTI MERKINNÄN PÄÄLLÄ OSOITAA MERKINNÄN POISTAMISTA

 OPETUSTOIMINTAA PALVELEVIENT YLEISTEN RAKENNUSTEN KORTTELIALUE

K

K ALUEEN KÄYTO-MERKINNÄN YLÄMERKKINÄ OSOITAA ALUEEN VARATUKSI KAUPUNGIN TARPEISIIN

 ISTUTETTAVA PUISTOALUE

 SOSIAALISTA TOIMINTAA PALVELEVIENT YLEISTEN RAKENNUSTEN KORTTELIALUE

ALUEELLA OLEVIA PUITA EI SAA KÄÄTÄÄ ILMAN KAUPUNGIN PUUTARHANEUVON LUPAA

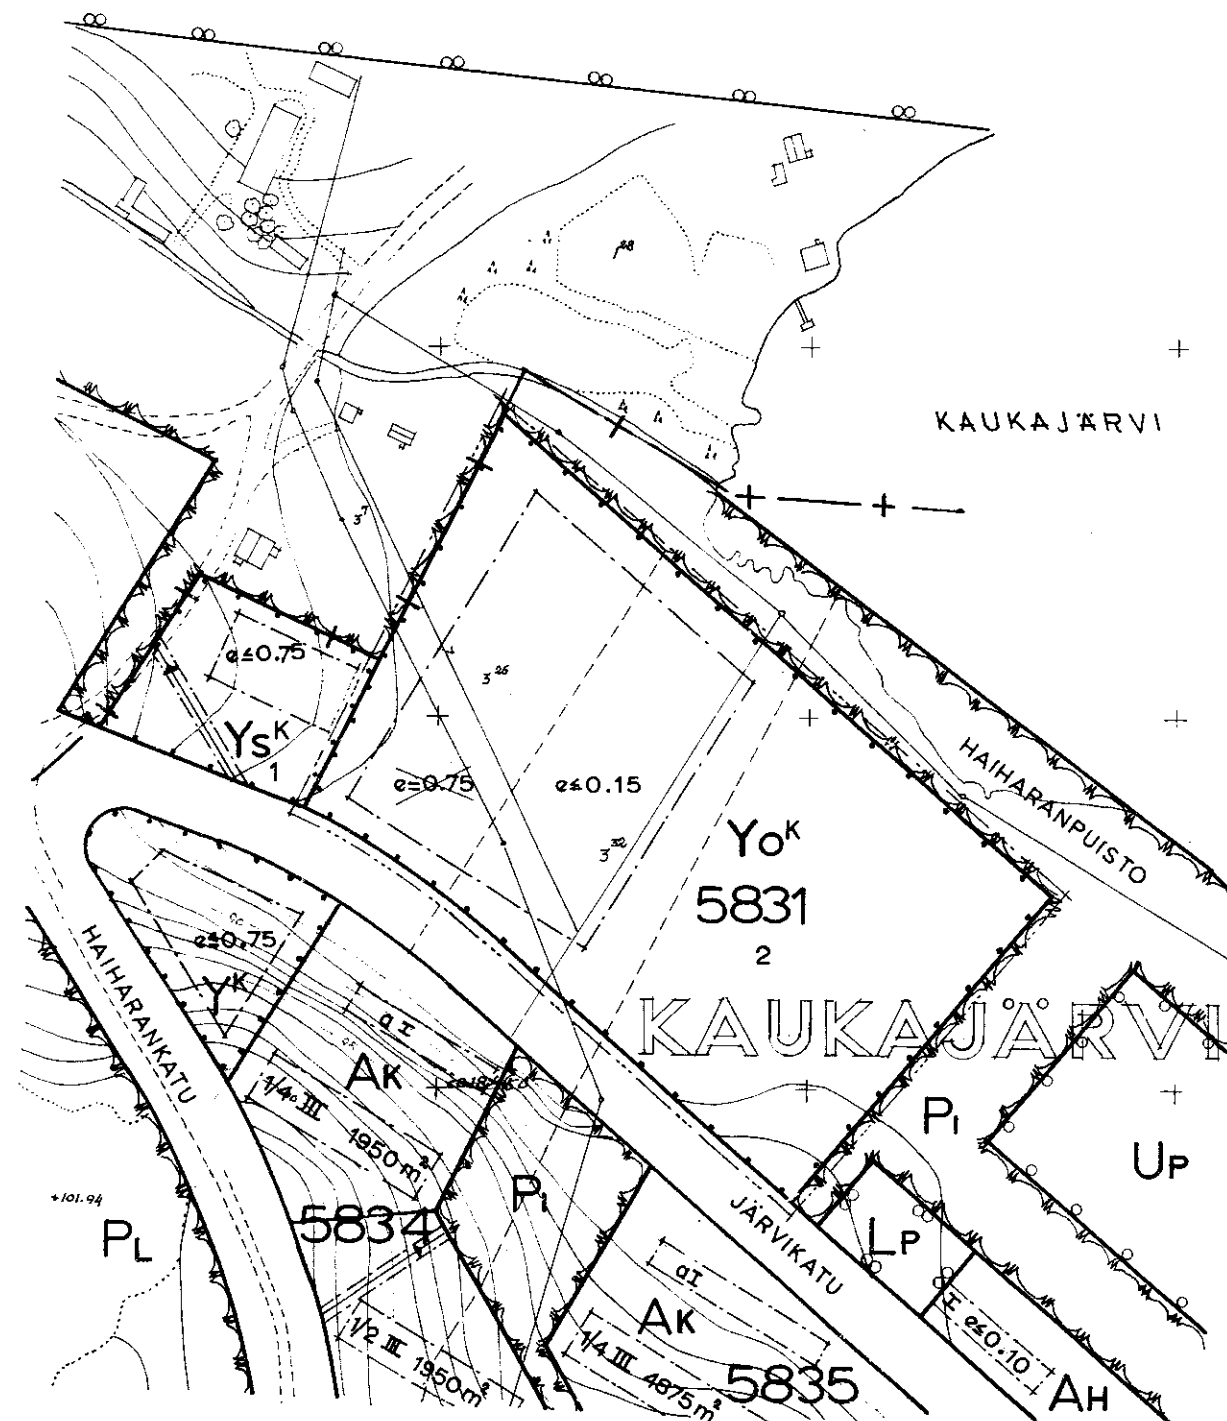
YLEISEN RAKENNUSSEN TONTILLA ON OSOITETTAVA VÄHINTÄÄN YKSI AUTO-PAIKKA KUTAKIN VIITÄ (5) YLEISEN LAITOKSEN TOIMIHENKILÖÄ KOHTI SEKÄ KUTAKIN KYHMENTÄ (10) VÄHINTÄÄN 18 VUOTTA TÄYTÄNYTÄ OPPILAITOKSEN OPPILASTA KOHTI

TAMPEREEN KAUPUNGIN
ASEMAKAAVAOSASTO

N^o 2261 19.9.1964

Antti Mäkelä
SUUNN.

58022
KV 23.12.64 SM 6.3.65



1:2000

m100 0 100 200m