

poistotut asemakaavamääräykset:

(ASEMAKAAVA N:1796/18.12.1961, VÄHISTETTU 3.10.1962)

PL PALOLUOKKA, JONKA VAATIMUKSET RAKENNUSTEN AINAKIN ON TÄYTETTÄVÄ


ALK YHDISTETTYNEN LIIKE- JA ASUINKERROSTALOJEN KORTTELIALUE

SIVURÄYSTÄÄN SUURIN SALLITU KORKEUS RAKENNUKSEN VIERELLÄ OLEVAN HAAPINNAH KORKEIMMASTA KOHDESTA ON KAKSIKERROKSISILLA LIIKE- JA ASUINRAKENNUKSIILLA 7.5M

(ASEMAKAAVA N:557/26.8.1952, VÄHISTETTU 16.9.1953)

VÄHINTÄÄN DI-LUOKKAAN KUULUVAN ONAKOTIRAKENNUKSEN RAKENNUS- ALA RÄYSTÄSKORKEUS ENINTÄÄN 5.0M

TONTILLA OLEVIA PUUIA KAATAMINEN ILMAN RAKENNUSTARKASTAJAN LUPAA ON KIEL- LETTY.

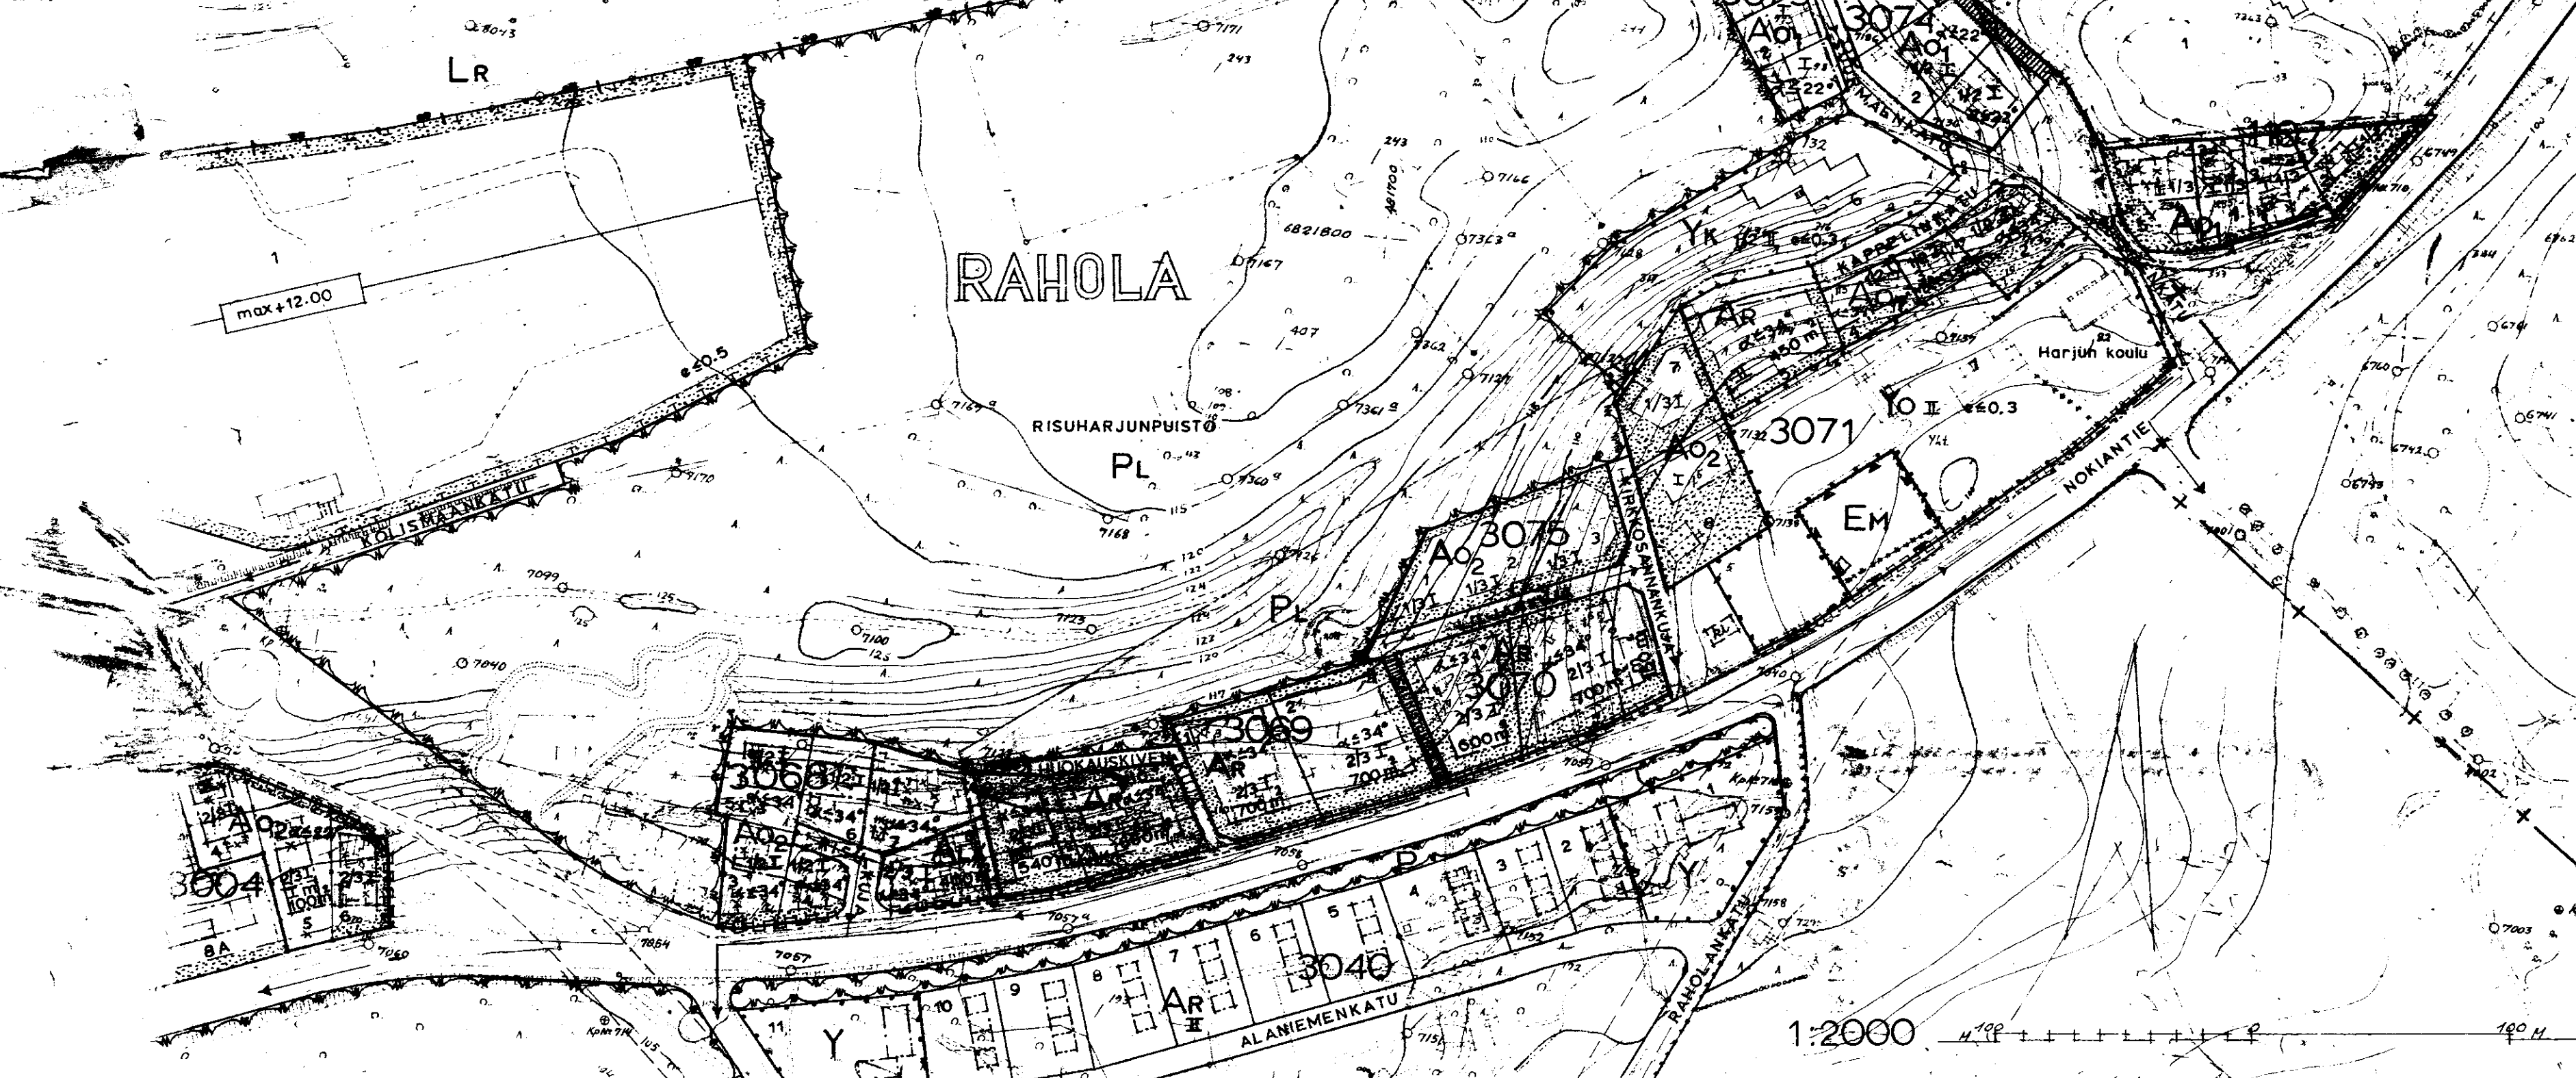

RAHOLAN KAUPUNGINOSAN asemakaavan muutos ja asemakaava sekä EPILÄN KAUPUNGINOSAN asemakaavan muutos

TAMPERE

kaupunginosa: RAHOLA

korttelit: n: 3068 (tontit n: 9 ja 10) sekä uudet korttelit
n: 3069, 3070, 3071 (tontit n: 1-5, 7, 8) ja 3075
puisto ja katualueita

kaupunginosa: EPILÄ

kortteli n: 1107 (tontit n: 2, 3, 4 ja 5)

asemakaavamerkinnot ja määräykset:

- 3 M SEN KAAVA-ALUEEN ULKOPUOLELLA OLEVA VIIVA, JOTA VÄHISTÄMINEN KOSKEE
- ERI KAAVAMÄÄRÄYSTEN ALAISTEN ALUEEN OSIEN VÄLINEN RAJA
- KAUPUNGINOSAN RAJA
- KORTTELIN, KORTTELINOSAN JA ALUEEN RAJA
- OHJEELLINEN TONTINRAJA
- PUTKIVIEHÄRI
- KAUPUNGINOSAN NIMI
- KORTTELIN NUMERO
- TONTIN NUMERO
- KADUN TAI PUISTON NIMI
- ISTUTETTAVA TONTINOSA
- PORRAKKATU TAI YLEISELLE JALANKULULLE VARATTU KATUALUE
- AJO-LIIKENNE KORTTELIRAJAN YLI KIELLETTY
- ROOMALAINEN NUMERO, JOKA OSOITTAA RAKENNUSTEN, RAKENNUKSEN TAI SEN OSAN SUURIMMAN SALLITUN VARSINAISEN KERROSLOVUN
- MURTOLUKU ROOMALAISEN NUMERON JÄLKESSÄ OSOITTAA ULLAKKOKERROKSESSA SALLITUN, KERROSALAAN LASKETTAVAN RAKENNUSOIKEUDEN
- MURTOLUKU ROOMALAISEN NUMERON EDESSÄ OSOITTAA KELLARIKERROKSESSA SALLITUN, KERROSALAAN LASKETTAVAN RAKENNUSOIKEUDEN
- RAKENNUSALALLE SALLITU YHTENLASKETTU KERROSALA

- ±0.3
- ±34°
- KATOKALTEVUUS
- HYHÄLÄN TAI LIIKKEEN RAKENNUSALA
- RISTI MERKINNÄN PÄÄLLÄ OSOITTAA MERKINNÄN PUOSTA
- A01
- A02
- AR
- Y0
- PL
- EM
- MOINAISHUOSTOALUE

RAKENNUSTEN TONTEJEN VÄLIRAJAN KUNNI TAI VÄHIMMÄN KUNNI STÄISYDELLE SITÄ, SI RAKALLE PÄIN OLEVAN SEINÄN SÄÄ TÄMÄ LÄPINÄKYVÄÄ AUKKOA

A01 ja A02 TONTEILLE SAA LISÄKSI RAKENTAA 30 M SUURISEN TÄTÄLLI- JA TALOUSRAKENNUKSEN

ASONTONTILLA ON OLTAVA VÄHINTÄÄN YKSI AUTOPAIKKA ASUNTOA KONTI

TÄLLÄ ASEMAKAAVAN MUUTOKSELLA MUUTETAAN 16.9.1953 VÄHISTETTYÄ ASEMAKAAVAA N:557/ 26.8.1952 JA 5.10.1962 VÄHISTETTYÄ ASEMA- KAAVAA N:1796/18.12.1961

TAMPEREEN KAUPUNGIN ASEMAKAAVAOSASTO
N:2262 21.9.1964
SUUNN.
KV 2.12.64 SM 17.3.65