

ASEMAKAAVAN MUUTOS

TAMPERE

KAUPUNGINOSA: LAMMINPÄÄ

KORTTELI No 2019

TONTTI No 3

(saarikorventie 20)

ASEMAKAAVAMERKINNÄT JA MÄÄRÄYKSET:

----- 3m sen kaava-alueen ulkopuolella oleva viiva, jota vahvistaminen koskee.

----- Korttelin, korttelinosan ja alueen raja.

----- Ohjeellinen tontin tai rakennuspaikan raja.

LAMM. Kaupunginosan nimi.

2019 Korttelin numero.

3 Tontin numero.

SAARIKORV. Kadun nimi

I Roomalainen numero, joka osoittaa rakennusten, rakennuksen tai sen osan suurimman sallitun varsinaisen kerrosluvun.

I½ Murtoluku roomalaisen numeron jäljessä osoittaa ullakkokerroksessa sallitun, kerrosalaan laskettavan rakennusoikeuden.

----- Rakennusala.

X Risti merkinnän päällä osoittaa merkinnän poistamista.

Ao Enintään kahden perheen omakotirakennusten korttelialue.

α=45° Kattokaltevuuden on oltava 45°

α≤45° Kattokaltevuus saa olla enintään 45°


Pihamaa on kaunistettava istutuksin. Tontilla kasvavia puita ei saa kaataa ilman rakennustarkastajan lupaa.

POISTETTAVAT ASEMAKAAVAMÄÄRÄYKSET:

I 1-kerroksisen rakennuksen rakennusala; sallittu korkeus enintään 5m. Ullakon pinta-
alasta saa käyttää asuintiloiksi enintään kaksikolmasosaa. Kattokaltevuus 1:1

t Talousrakennuksen rakennusala; sallittu korkeus enintään 4m.

Kattolappeeseen ei saa tehdä päätyjä; alle 30m² suuruisia huoneistoja saa ta-
loon rakentaa kerrosta kohden vain yhden.

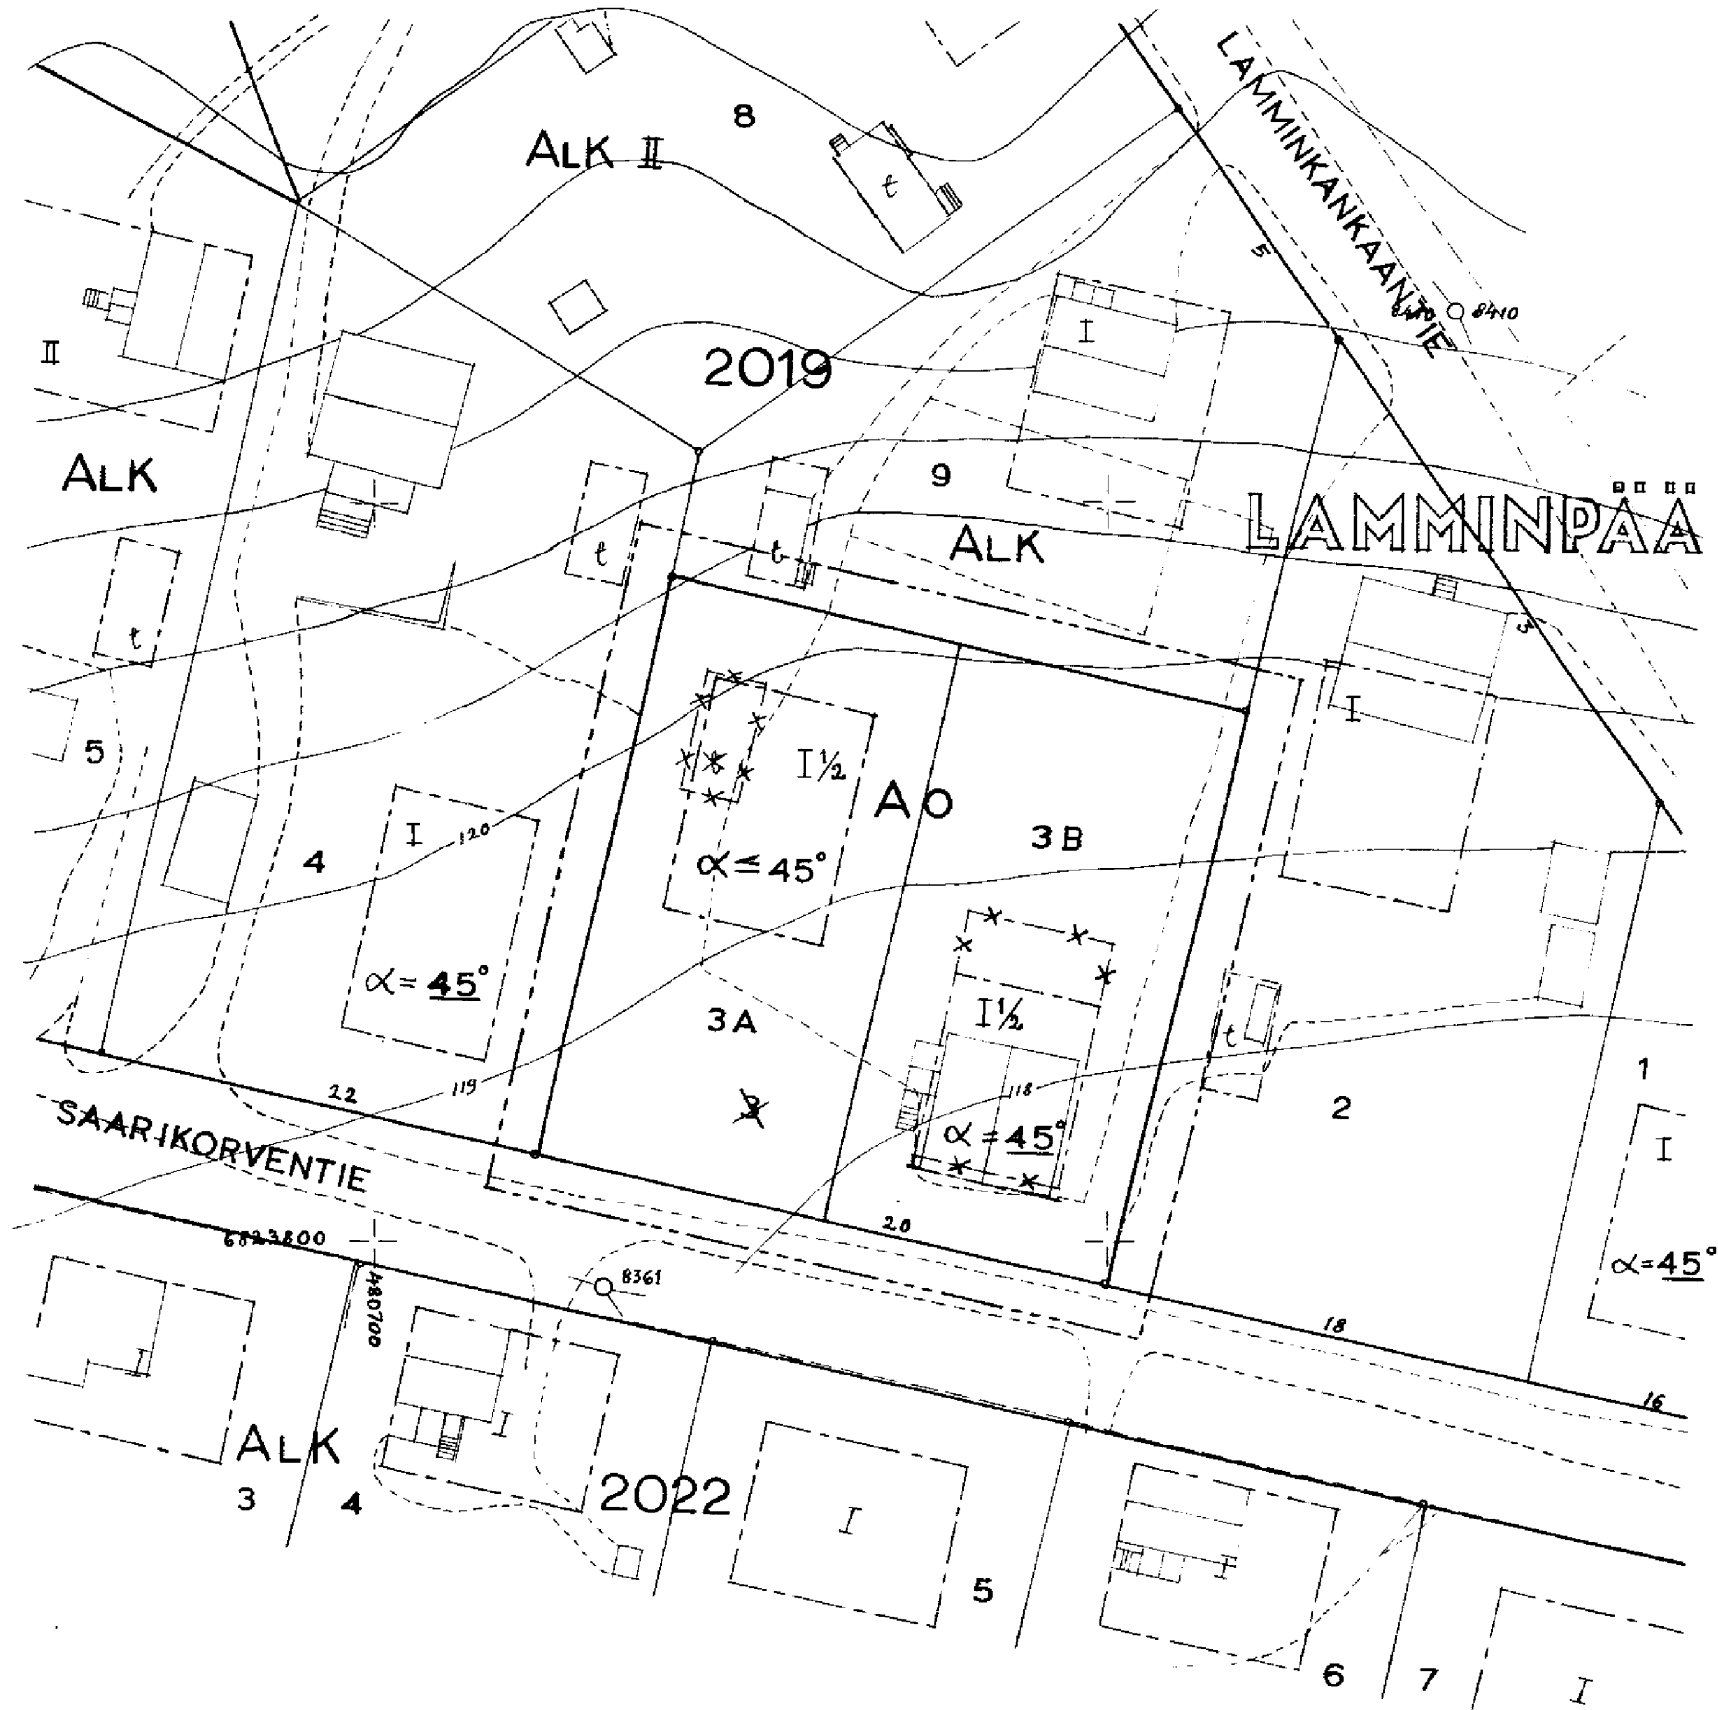

1/500

TAMPEREEN KAUPUNGIN
ASEMAKAAVAOSASTO
No 2294 23. 11. 1964.

Ilmari Ilmarinen
1964/10