


ASEMAKAAVA JA MUUTOS T A M P E R E

KORTTELI 4749 / HAKAMETSA JA PUISTOA
MUUTOS: TONTTI N^o1 / 4765 / HAKAMETSA,
KORTTELI N^o 837c / XIX JA PUISTOA
KISSANMAA SAMMONTIE
KALEVA SAMMONTIE

ASEMAKAAVAMERKINNÄT JA -MÄÄRÄYKSET:

	3m SEN KAAVA-ALUEEN ULKOPUOLELLA OLEVA VIIVA, JOTA VAHVISTAMINEN KOSKEE
	ERI KAAVAMÄÄRÄYSTEN ALAISTEN ALUEEN OSIEN VÄLINEN RAJA
	KAUPUNGINOSAN RAJA
	KORTTELIN, KORTTELINOSAN JA ALUEEN RAJA
	OHJEELLINEN RAJA
	OHJEELLINEN TONTIN RAJA
	PUTKIVIEMÄRI
	AVOVIEMÄRI
	KAUPUNGINOSAN NUMERO
	KAUPUNGINOSAN NIMI
	KORTTELIN NUMERO
	TONTIN NUMERO
	KADUN NIMI
	ISTUTETTAVA TONTIN OSA
	VIEMÄRIÄ VARTEN VARATTAVA ALUE
	ROOMALAINEN NUMERO OSOITTAA RAKENNUSTEN SUURIMMAN SALLITUN VARSINAISEN KERROSLUVUN
	SUURIN SALLITTU TONTTITEHOKKUUSLUKU, ELI TONTIN KERROSALAN SUHDE TONTIN PINTA-ALAAN
	KAKSIKERROKSEEN RAKENNUKSEN RAKENNUSALA, ENSIMMÄINEN KERROS SAADAAN TEHDÄ MYYMÄLÖIKSI
	LIKERAKENNUKSEN TONTIN OSA, JOLLE SAADAAN RAKENTAA AUTOHUOLTOASEMA
	RISTI MERKINNÄN PÄÄLLÄ OSOITTAA MERKINNÄN POISTAMISTA
	KORTTELIALUEEN RAJA, JONKA KOHDALTA EI SAA TEHDÄ ULOSPÄÄSYTIETÄ KATUALUEELLE
	LIKERAKENNUSTEN KORTTELIALUE
	RIVITALOJEN KORTTELIALUE. <u>VUOHENOJA</u> VESIALUE
	MOOTTORIAJONEUVOJEN HUOLTOASEMAN KORTTELIALUE
	TEOLLISUUS JA VARASTORAKENNUSTEN KORTTELIALUE
	PIENTEOLLISUUSRAKENNUSTEN KORTTELIALUE
	LUONNONTILASSA SÄILYTETTÄVÄ PUISTOALUE
	ISTUTETTAVA PUISTOALUE

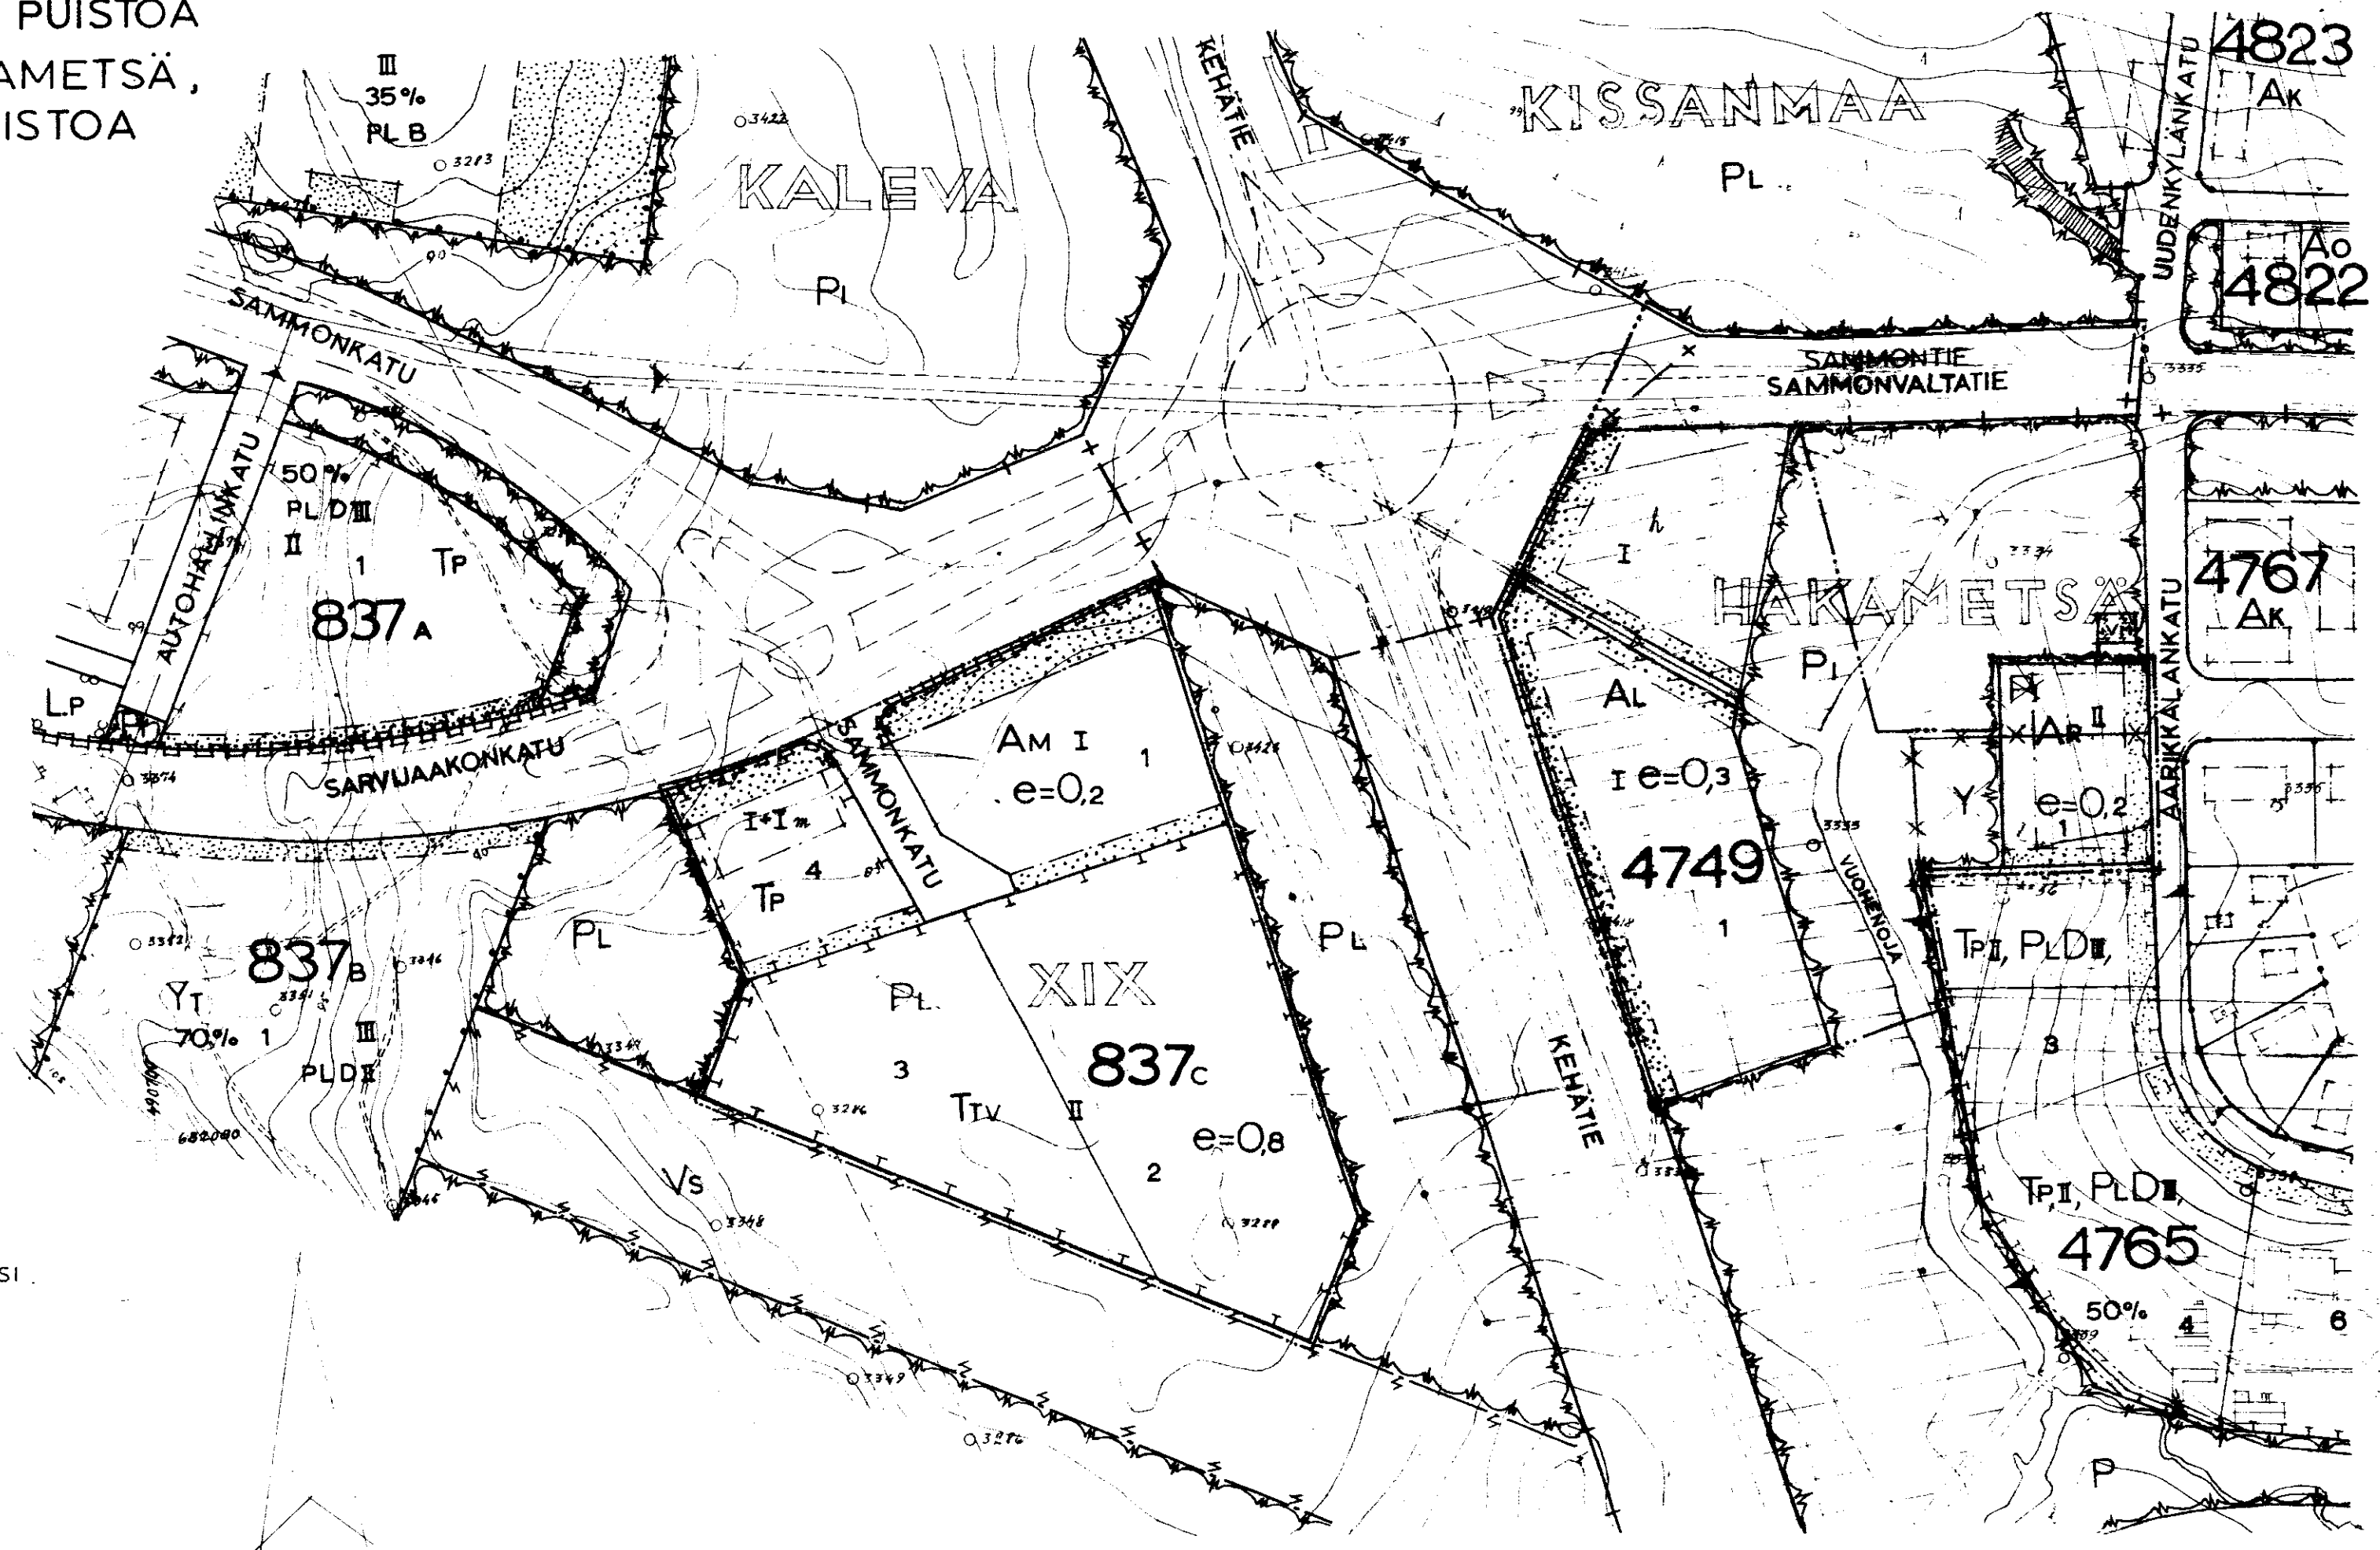

POISTETTAVA ASEMAKAAVAMÄÄRÄYS:

YLEISEN RAKENNUKSEN TONTISTA SAADAAN RAKENTAMISEEN KÄYTTÄÄ ENINTÄÄN 1/3. KERROSTEN LUKUMÄÄRÄ SAA OLLA ENINTÄÄN KOLME.

100 110 120 130 140 150 m

1 : 2000

TÄLLÄ ASEMAKAAVAN MUUTOKSELLA MUUTETAAN 29.6.1969 VAHVISTETTUA ASEMAKAAVAA N^o 1224 / 8.8.1968, 23.6.1969 VAHVISTETTUA ASEMAKAAVAA N^o 1472 / 13.2.1980, 28.12.1981 VAHVISTETTUA ASEMAKAAVAN MUUTOSTA N^o 1755 / 19.9.1981 JA 4.8.1982 VAHVISTETTUA ASEMAKAAVAN MUUTOSTA N^o 1890 / 11.5.1982.

TAMPEREEN KAUPUNGIN
ASEMAKAAVAOSASTO
N^o 2295 24.11.1964
Arvo Wälsjö
8/11/64 76116
29.3.65