


asemakaavan muutos TAMPERE

kaupunginosa: UUSIKYLÄ
kortteli: n^o 4810 tontti: n^o 3

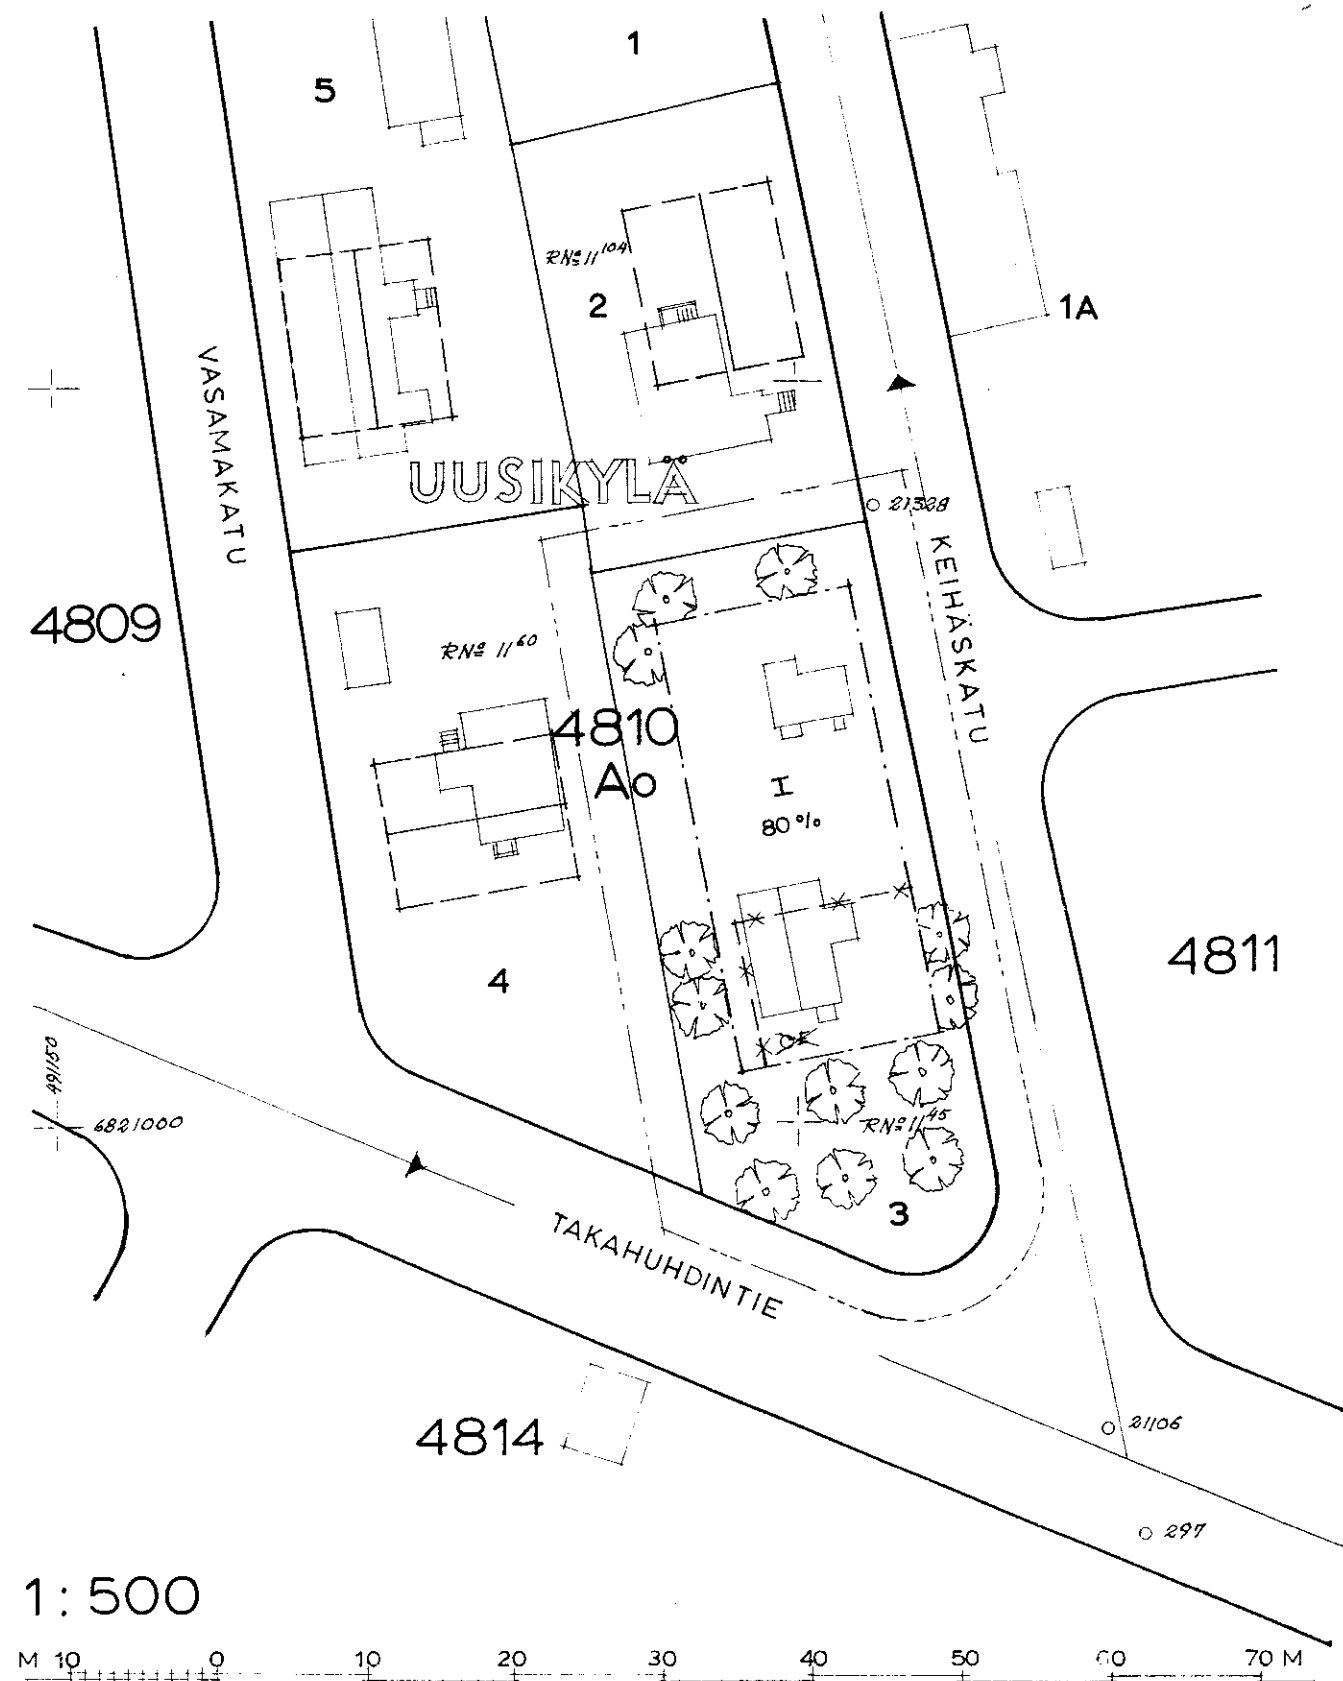

asemakaavamerkinnot ja -määräykset:

	3 METRIÄ SEN KAAYA-ALUEEN ULKOPUOLELLA OLEVA VIIVA, JOTA VÄHVISTÄMINEN KOSKEE
	ERI KAAYAMÄÄRÄYSTEN ALAISTEN ALUEEN OSIEN VÄLINEN RAJA
	KORTTELIN, KORTTELINGOSAN JA ALUEEN RAJA
	OHJEELLINEN RAKENNUSALAN RAJA
	OHJEELLINEN TONTIN RAJA
	PUTKIVIEMÄRI
UUSI	KAUPUNGINGOSAN NIMI
4810	KORTTELIN NUMERO
3	TONTIN NUMERO
KEIHÄSKA	KADUN NIMI
80 %	LUKU, JOKA OSOITTAA, KUINKA SUUREN OSA RAKENNUSALASTA SAA KÄYTTÄÄ RAKENTAMISEEN
I	ROOHALAINEN NUMERO, JOKA OSOITTAA RAKENNUSTEN, RAKENNUKSEN TAI SEN OSAH SUURIMMAN SALLITUN VARSINAISEN KERROSLUVUN
	RAKENNUSALA
	RISTI MERKINNÄN PÄÄLLÄ OSOITTAA MERKINNÄN POISTAMISTA
Ao	ENINTÄÄN KAHDEN PERHEEN OMAKOTIRAKENNUSTEN KORTTELIALUE

poistetut asemakaavamääräykset:

(ASEMAKAAVA N^o 1096/7.11.1957 VÄHVISTETTU 20.8.1958)

KULLEKIN ASUUNTONTILLE, JOLLE ON MERKITYY OMAKOTIRAKENNUKSEN EHDOTETTU RAKENNUSALA, SAADAAN RAKENTAA ENINTÄÄN 10x12 M SUURUINEN OMAKOTIRAKENNUS. OMAKOTIRAKENNUKSEN RÄYSTÄSKORKEUS SAA OLLA ENINTÄÄN 5 M. KATOKALTEVUUDEN ON OLTAVA 1:1/2. HUONEKORKEUDEN ON OLTAVA YLÄKERRASSA VÄHINTÄÄN 2.4 M JA ALAKERRASSA VÄHINTÄÄN 2.5 M. RAKENNUKSEN ON TÄYTETTÄVÄ AINAKIN PL 48:N DI-LUOKAN VAATIMUKSET

TAMPEREEN KAUPUNGIN
ASEMAKAAVAOSASTO
N^o 2296 25.11.1964

Saro Olapenko
SUUNN 58083
KV 6.10.65 SM 25.11.65