


NOKIAN KAUPPALAN
ALUETTA

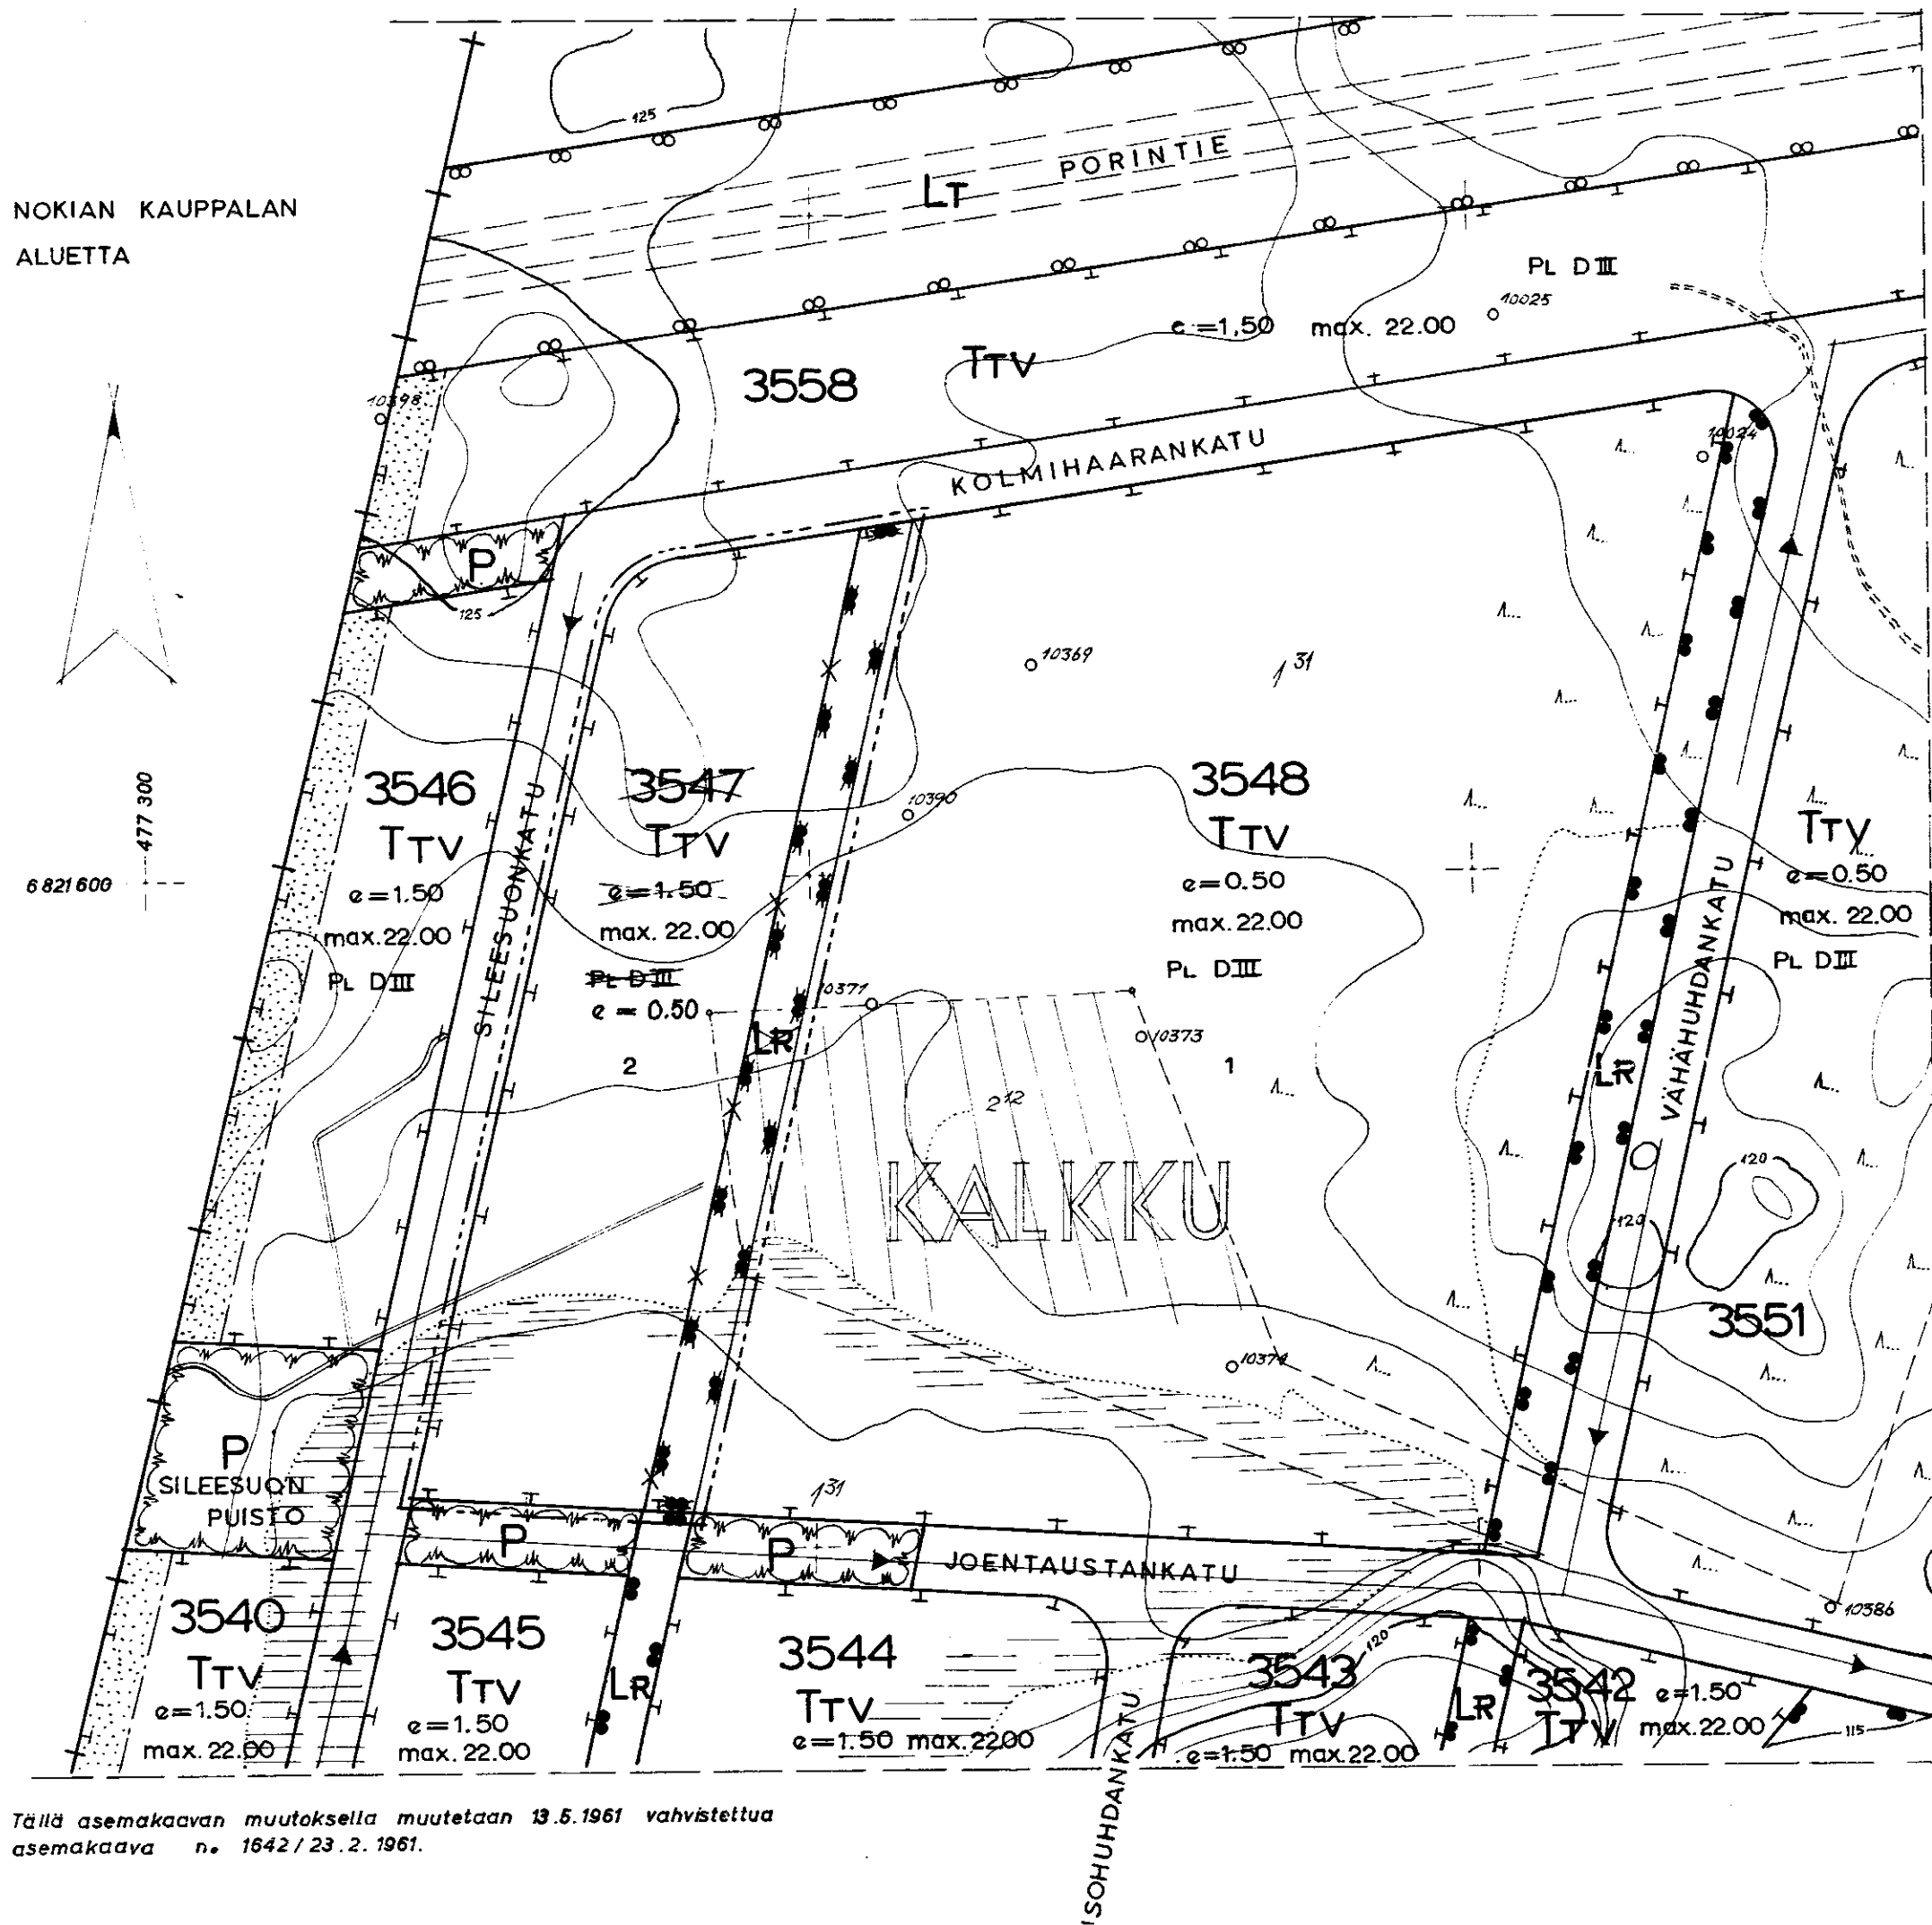

Tällä asemakaavan muutoksella muutetaan 13.5.1961 vahvistettua
asemakaava n. 1642/23.2.1961.

ASEMAKAAVAN MUUTOS T A M P E R E kaupunginosa : K A L K K U kortteli n^o : 3547 (Kolmihaarankadun ja Sileesuonkadun kulmassa)

MITTAKAAVA 1:2000

ASEMAKAAVAMERKINNÄT ja -MÄÄRÄYKSET :

3 M SEN KAAVA - ALUEEN ULKOPUOLELLA OLEVA VIIVA, JOTA VAHVISTAMINEN KOSKEE.

KORTTELIN, KORTTELINOSAN JA ALUEEN RAJA.

OHJEELLINEN TONTIN RAJA.

PUTKI - TAI TUNNELIVIEMÄRI.

KALKKU KAUPUNGINOSA NIMI.

3548 KORTTELIN NUMERO.

2 TONTIN NUMERO.

SILEESUONKAT. KADUN TAI PUISTON NIMI.

e=1.50 TONTITEHOKKUUSLUKU ELI TONTIN KERROSALAN SUHDE TONTIN PINTA-ALAAN.

max. 22.00 RAKENNUSJULKISIVUPINNAN JA VESIKATON LEIKKAUSKOHDAN KORKEUSASEMA.

X RISTI MERKINNÄN PÄÄLLÄ OSDITTA MERKINNÄN POISTAMISTA.

Ttv YHDISTETTYJEN TEOLLISUUS- JA VARASTORAKENNUSTEN KORTTELIALUE.

P PUISTOALUE.

LR RAUTATIEALUE.

TEOLLISUUS- JA VARASTORAKENNUSTEN KORTTELIALUEELLA TULEE RAKENNUSTEN ETÄISYYDEN TOISISTAAN JA NAAPURITONTIN RAJASTA OLLA VÄHINTÄÄN SAMA KUIN RAKENNUSTEN KORKEUS, KUITENKIN VÄHINTÄÄN 8.00 M. YHTÄ KERROSTA KORKEAMPIEN RAKENNUSTEN ULKO- KANTAVAT- JA PORRASHUONEIDEN SEINÄT, SEKÄ VÄ- LIPOHJAT ON TEHTÄVÄ TULENKESTÄVIKSI.

ERI RAKENNUSKSEEN TAI MUUSTA TEOLLISUUS- VARASTO- JA LIIKERAKENNUSKSESTA TULENKESTÄVÄSTI EROITETTUUN OSAAN SAADAAN TEHDÄ ASUINHUONEISTOJA HEN- KILÖKUNNALLE, JONKA ALITUINEN LÄSNÄOLO ON LAITOKSEN TOIMINNALLE VÄLTÄMÄTÖN.

TONTILLE ON VARATTAVA YKSI AUTOPIKKA VIITTÄ TYÖNTEKIJÄÄ KOHTI, KUITENKIN VÄHINTÄÄN YKSI AUTOPIKKA 200 M²:N KERROSALAA KOHTI.

MAISTRAATTI VOI ERIKOISTARKOITUKSIIN SALLIA TEHTÄVÄN 22 METRIÄ KORKEAMPIA TORNEJA.

POISTETETTAVAT ASEMAKAAVAMERKINNÄT ja -MÄÄRÄYKSET :

PL DIII PALOLUOKKA.

LR RAUTATIEALUE.

3547 KORTTELIN NUMERO.

TAMPEREEN KAUPUNGIN
ASEMAKAAVAOSASTO
N^o 2301 8.12.1964

[Signature]
SUUNN. 61093

Kv. 3, 2.65 Sis. M. 24.46