

ASEMAKAAVAN MUUTOS T A M P E R E



KAUPUNGINOSA = UUSIKYLÄ
KORTTELI = 4817
TONTIT = 2 JA 3 / 4817
(AJOKIENKATU 5, UUDENKYLÄNKATU 15.)

ASEMAKAAVAMERKINNÄT JA -MÄÄRÄYKSET =

- 3 M DEN ASEMAKAAVA-ALUEEN ULKOPULELLA OLEVA VIIVA, JOTA VÄHISTÄMINEN KOSKEE.
- ERI ASEMAKAAVAMÄÄRÄYSTEN ALAISTEN ALUEEN OMEN VÄLINEN RAJA.
- + --- + KAUPUNGINOMAN RAJA.
- KORTTELIN, KORTTELINOMAN JA ALUEEN RAJA.
- OHJEELLINEN KATUALUEEN OMEN RAJA.
- OHJEELLINEN TONTIN RAJA.
- PUTKIVIEMÄRI.
- KAUPUNGINOMAN NIMI.
- KORTTELIN NUMERO.
- 2 --- TONTIN NUMERO. 3. --- ODOTENUMERO.
- AJOKIENK. --- KADUN NIMI.
- III --- ISTUTETTAVA TONTIN OSA.
- IV = 22° --- ROOMALAINEN NUMERO, JOKA OSOITTAA RAKENNUSTEN, RAKENNUKSEN TAI SEN OMAN PUURIMMAN DALLITUN VÄRINÄISEN KERRONLUVON.
- KATOKALTEVUUS.
- RAKENNUSALA.
- RAKENNUKSEN JULKISIVUPINNAN JA VEIKATON LEIKKAUKSIOHDAN ENIMMÄISKORKEUS.
- RIITI MERKINNÄN PÄÄLLÄ OSOITTAA MERKINNÄN TONTIAMISTA.
- YHDISTETTYNEN LIIKE- JA ASUNTOKERRONTALONEN KORTTELIALUE.
- ISTUTETTAVA PUUTALUE.
- TONTILLE ON SIJOITETTAVA VÄHINTÄÄN 12 AUTOPAIKKAA.

POISTETTAVA ASEMAKAAVAMÄÄRÄYKSET =

RAKENNUKSEN ON TÄYTETTÄVÄ AINAKIN PL 4 §:N 5-LUKUAN VAATIMUKSET.

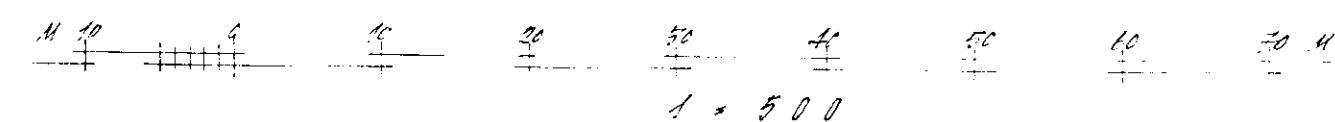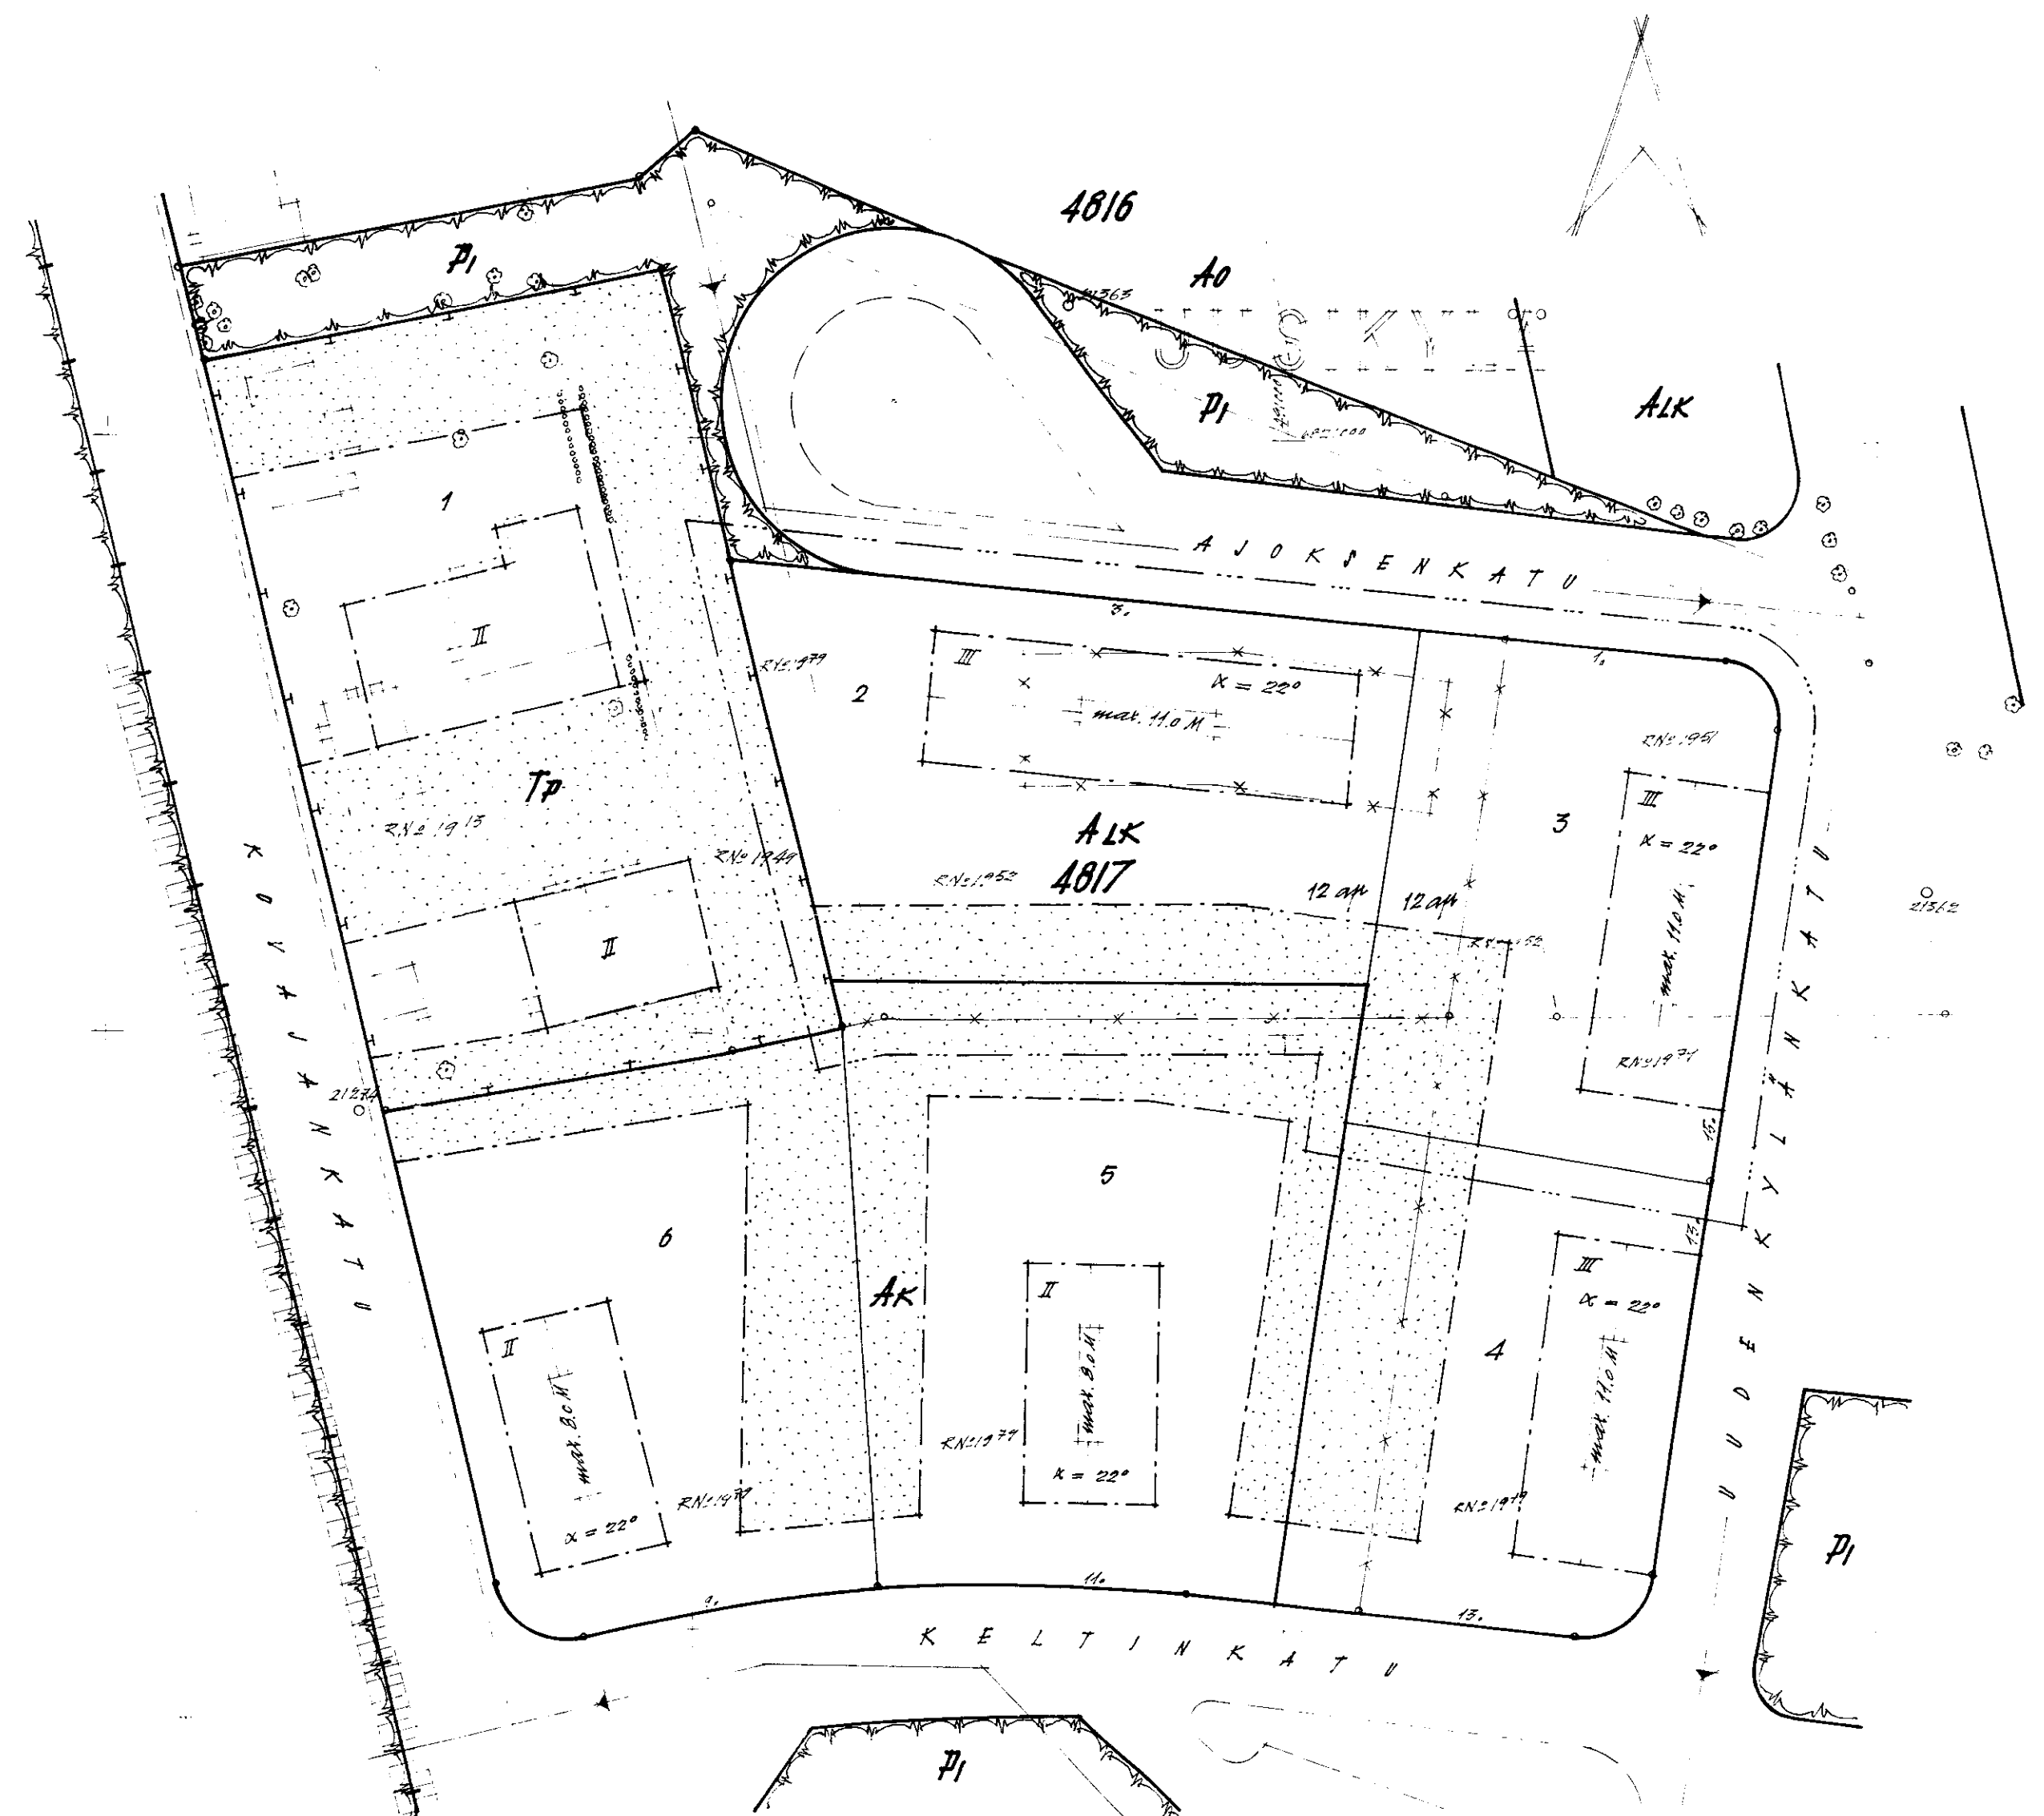

TAMPEREEN KAUPUNGIN
ASEMAKAAVAOSASTO
N:o 2306 11.1.1965
Sano Oksanen
Kv. 7.4.65 Sis.m. 19.11.65