

ASEMAKAAVAN LAAJENNUS T A M P E R E

kaupunginosa H O L V A S T I
korttelit n:öt 5773-5780

Merkintä: Merkin­nän selitys:

----- 3 m sen asemakaava-alueen ulkopuolella oleva viiva, jota vahvistaminen koskee.

+ — + — Kaupungin raja

+ — + — Kaupunginosan raja

----- Korttelin ja korttelinosan raja

----- Ohjeellinen tontin raja

----- Putkiviemäri ----- Viemäriä varten varattava alue

HOLV Kaupunginosan nimi

5779 Korttelin numero

2 Tontin numero

Kiveliönka Kadun nimi

II Roomalainen numero, joka osoittaa rakennuksen suurimman sallitun varsinaisen kerrosluvun.

I 1/2 Murtoluku roomalaisen numeron jäljessä osoittaa ullakkokerroksessa sallitun, kerrosalaan laskettavan rakennusoikeuden.

Rakennusala

Myymälän tai liikkeen rakennusala

Ao Omakotirakennusten ja muiden enintään kahden perheen talojen korttelialue. Sallittu kerrosala enintään 180 m².

Ak Asuntokerrostalojen korttelialue. Sallittu kerrosala enintään 400 m².

AL Liikerakennusten korttelialue. Sallittu kerrosala enintään 400 m².
Tontille on varattava autopaikkoja vähintään 4 kpl.

Puistoalue


P Pysäköimisalue

ALo Yhdistettyjen liike- ja omakotirakennusten korttelialue. Sallittu kerrosala enintään 180 m².

Omakotitontille saa asuinrakennuksen lisäksi tehdä enintään 3,5 m korkeita taloustiloja enintään 40 m². Talousrakennuksen etäisyyden tonttirajasta on oltava vähintään 4 m. Erilleen rakennetun talousrakennuksen välimatkan asuinrakennuksesta on oltava vähintään 6 m.

100 50 0 100 200 m
1:2000

LEINOLA

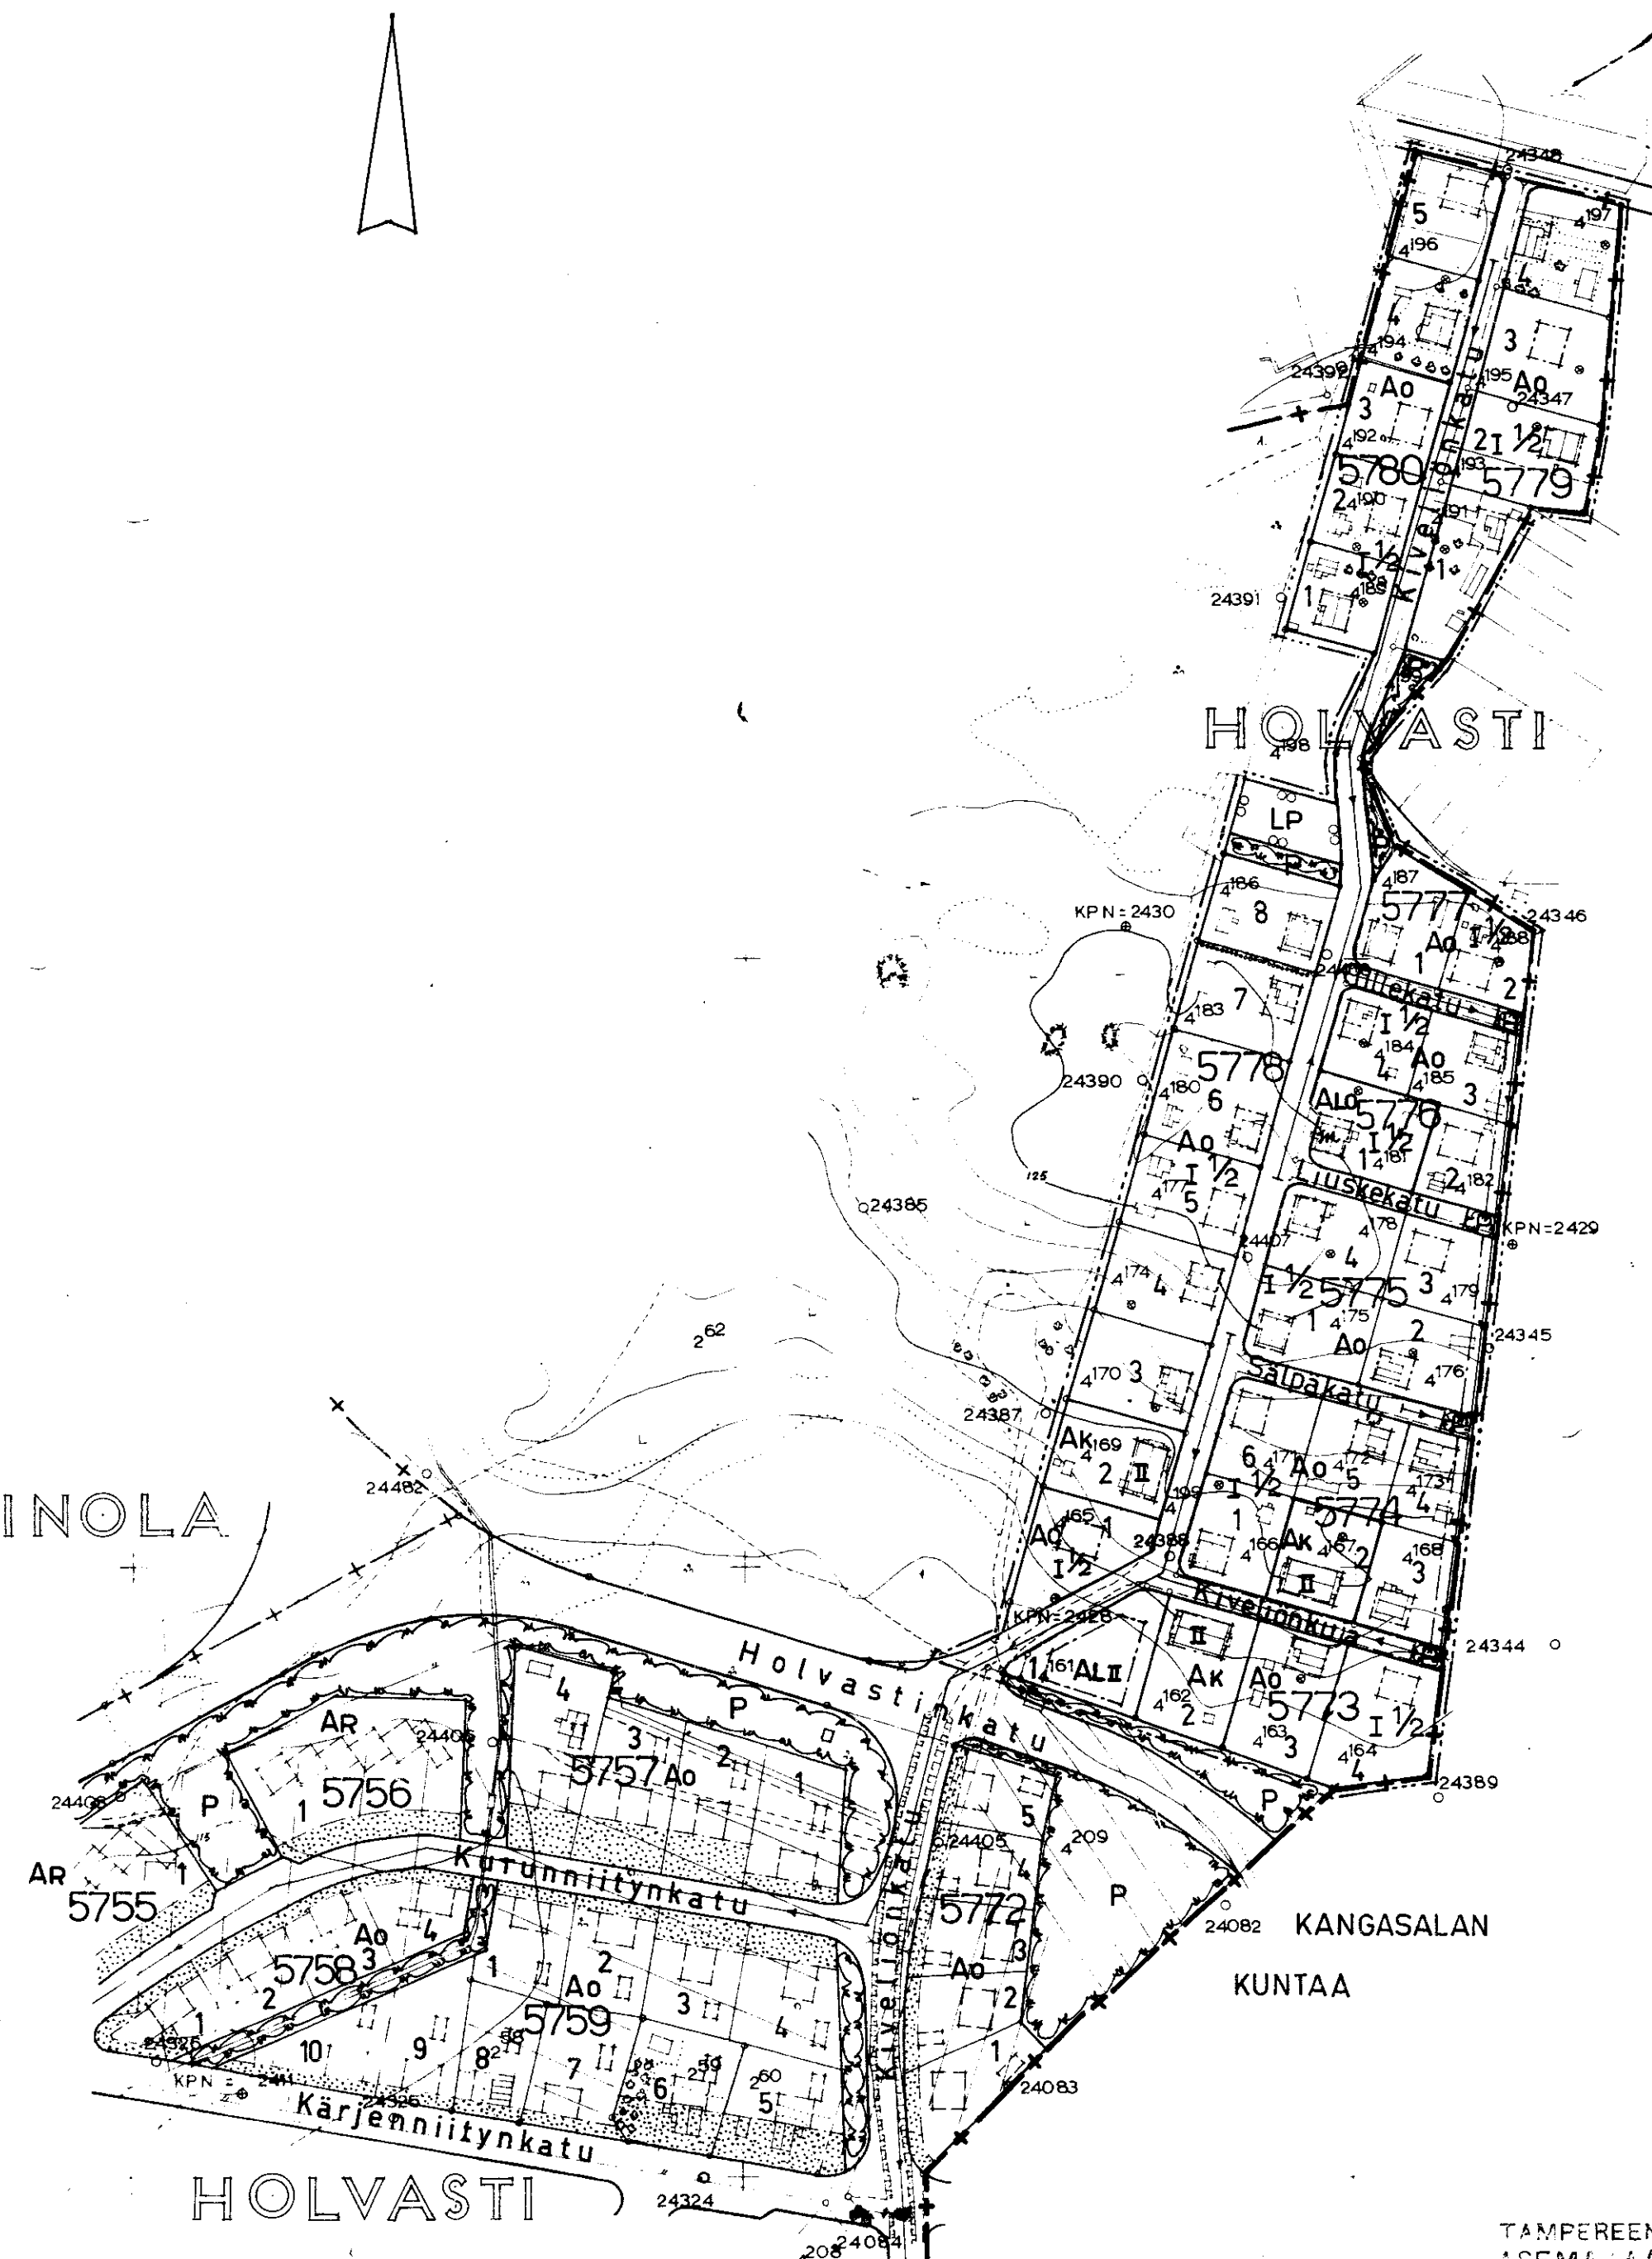

TAMPEREEN KAUPUNGIN
ASEMAKAAVAOSASTO
N:o 2312 4.2.1965
Kv 28.4.65 Sm 27.8.65