TAMPERE

TESOMAJÄRVEN KAUPUNGINOSAN KORTT. N:o 3781 – 3784
ASEMAKAAVAN MUUTOS

ASEMAKAAVAMERKINNÄT JA -MÄÄRÄYKSET:

- KAAVIOALUEEN RAJA
- ASEMAKAAVALLE JA ASEMAKAAVAMÄÄRÄYKSILLE MUUTETTAVA RAJA
- KORTTELI- JA TONTTIRAJA
- EI ASEMAKAAVAMÄÄRÄYSTEN ALAISTEN TONTTIEN JA MUIDEN RAJA TAI RAKENNUSRAJA
- KIELTO
- TONTTIJAKO
- RISTI MERKINNÄN PÄÄLLÄ OSOITTAA MERKINNÄN POISTAMISTA
- RAKENNUSALA, JOLLE SAA SIJOITTAA RAKENNUKSEN
- TONTIN NUMERO
- KORTTELIN NUMERO
- JALANKULKUKATU
- ASUINTALOJEN KORTTELI
- TEOLLISUUS- JA VARASTOKORTTELI
- PUISTO
- RAKENNUSALE RAJOITETTU KERROSLUKU ALUE
- VALTION OMISTAMAN ALUEEN RAJA
- KAUPUNGINOSAN RAJA
- ISTUTETTAVA TONTINOSA
- AJONEUVOLIIKENNE KORTTELIRAJAN KOHDALTA KIELLETTY
- VIEMÄRIÄ VARTEN VAPAANA PIDETTÄVÄ ALUE.

e=0,5 TONTTITEHOKKUUSLUKU ELI TONTIN KERROSALAN SUHDE TONTIN PINTA-ALAAN

Ttv TEOLLISUUSTONTILLE

TONTILLE SAA ERI RAKENNUKSEEN TAI PALONKESTÄVÄSTI ERISTETTYYN RAKENNUSOSAAN AITOUTUA SELLAISTA TEOLLISUUTTA VARTEN, JOIDEN ALTTIUDEN LASKEMISEN ON LAITOKSEN TOIMINNALLE VÄLTTÄMÄTÖNTÄ, RAKENNUSTEN ETÄISYYDEN NAAPURITONTIN RAJASTA ON OLTAVA VÄHINTÄÄN 6 M. ALUE ON ISTUTETTAVA LEHTEVIN PUILLA.

TONTILLE ON SIJOITETTAVA RIITTÄVÄT PUURAUS- JA KUORMAUSTILAT SEKÄ VÄHINTÄÄN YKSI AUTOPAIKKA KUTAKIN VIITTÄ TOIMIHENKILOA JA TYÖNTEKIJÄÄ KOHTI.

RAKENNUSTEN ETÄISYYDEN TOISISTAAN ON OLTAVA VÄHINTÄÄN 12 M. KORKEUS SAA OLLA ENINTÄÄN 2/3 NIIDEN VÄLISESTÄ ETÄISYYDESTÄ, KUITENKIN KORKEINTAAN 22 M.

POISTETTAVAT ASEMAKAAVAMÄÄRÄYKSET:

RAKENNUSTEN ON TÄYTETTÄVÄ SISÄASIAINMINISTERIÖN PÄÄTÖKSESSÄ RAKENNUSTEN PALONKESTÄVYYDEN JA -TURVALLISUUTTA MÄÄRÄTYT VAATIMUKSET. MUITA VAATIMUKSIA SEKÄ MÄÄRÄTÄ RAKENNETTAVIEN RAKENNUSTEN PALOTURVALLISUUTTA NOUDATTAEN.

TONTIN PINTA-ALASTA SAA ENINTÄÄN 1/2 KÄYTTÄÄ RAKENTAMISEEN. RAKENTAMATTOMASTA PINTA-ALASTA SAA KÄYTTÄÄ ENINTÄÄN 1/2 TULENOTTAVIEN AINEIDEN VARASTOIMISEEN, EIKÄ TULENOTTAVIA AINEITA SAA VARASTOIDA 6 M LÄHEMMÄKSI TONTTIRAJAA MAISTRAATTI VOI ERITYISISTÄ SYISTÄ MYÖNTÄÄ TÄSTÄ LIEVITYSTÄ.

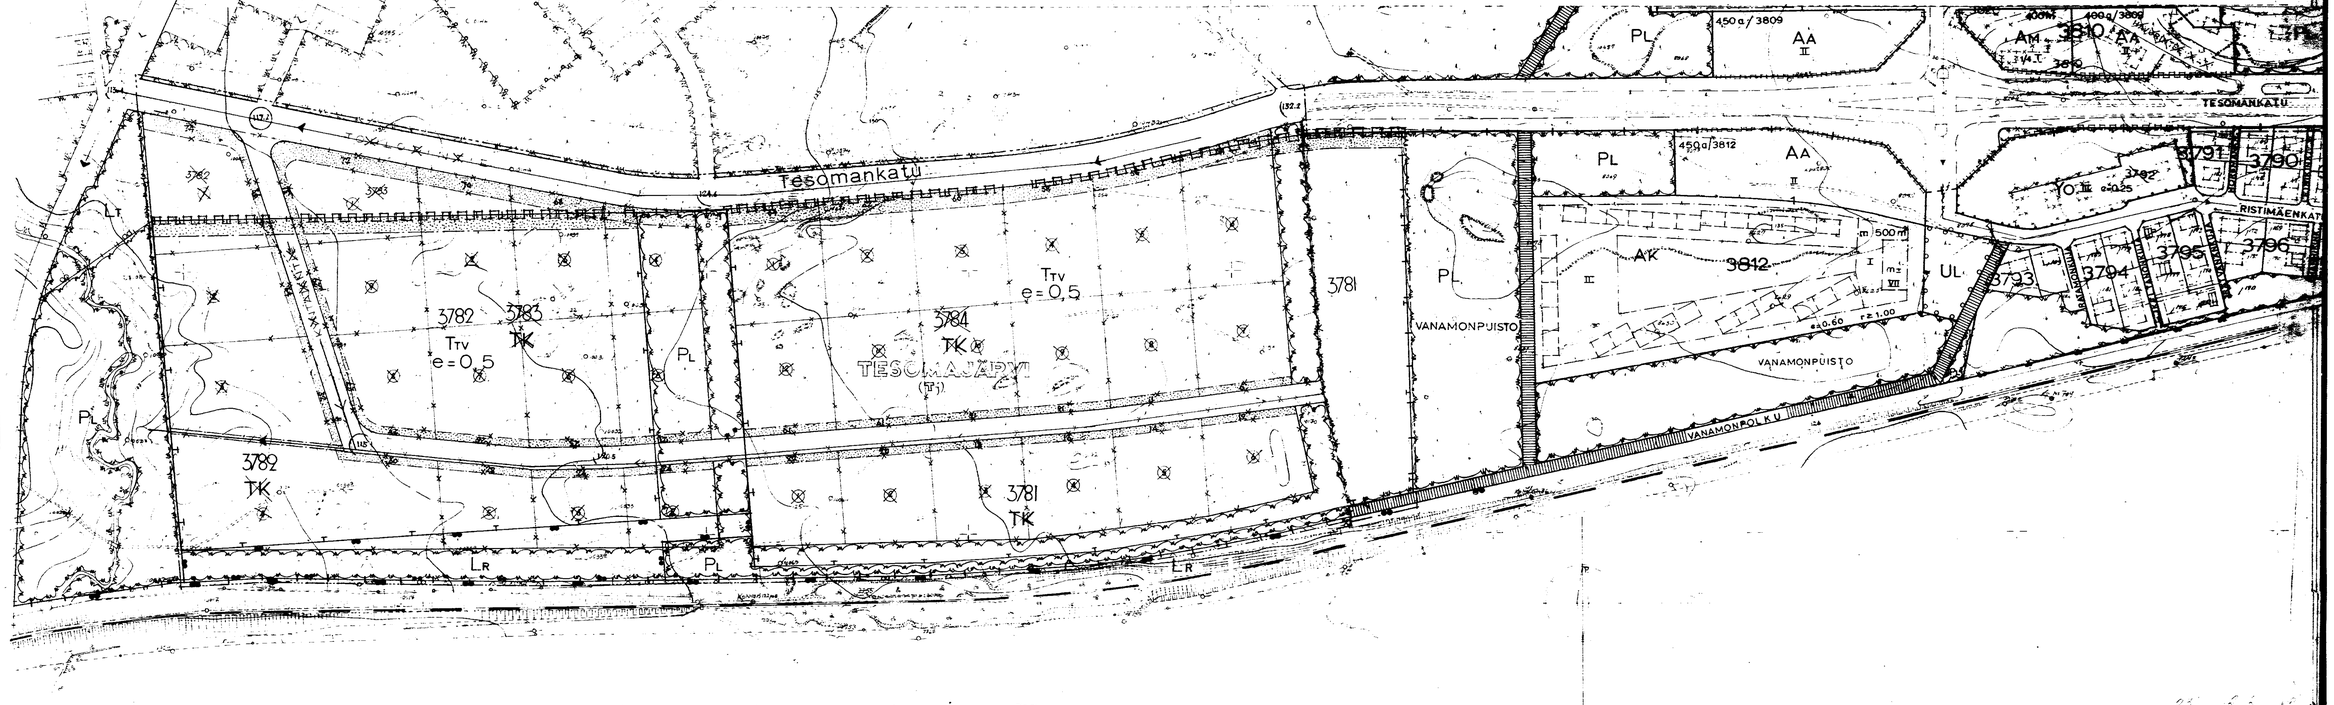

MK. 1:2000

Kv. 7.4.65. Som. 12.7.65.