


KAUPUNGINOSA : I
KORTTELI : n^o 6

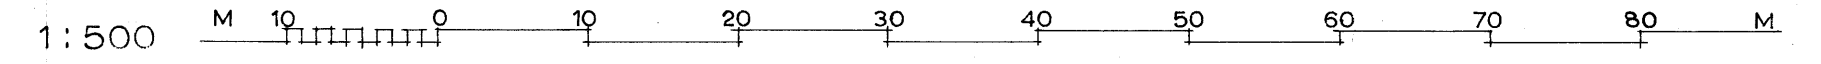

asemakaavamerkinnät ja -määräykset :

----- 3 M SEN KAAVA-ALUEEN ULKOPUOLELLA OLEVA VIIVA, JOTA VAHVISTAMINEN KOSKEE.

— — — — — ERI KAAVAMÄÄRÄYSTEN ALAISTEN ALUEEN OSIEN VÄLINEN RAJA

———— KORTTELIN, KORTTELINOSAN JA ALUEEN RAJA.

OHJEELLINEN TONTIN RAJA.

KAUPUNGINOSAN NUMERO.

6 KORTTELIN NUMERO.

43 TONTIN NUMERO.

HAMEENPUSTO KADUN NIMI

ISTUTETTAVA TONTTINOSA, JOLLE SAA TEHDÄ VÄHÄISIÄ SISÄÄNAJO- JA JALANKULKUTEITÄ.

TONTILLA KASVAVAT PUUT ON PYRITTÄVÄ MIKÄLI MAHDOLLISTA SÄILYTTÄMÄÄN

IX ROOMALAINEN NUMERO, JOKA OSOITTAA RAKENNUSTEN, RAKENNUKSEN TAI SEN OSAN SUURIMMAN SALLITUN VARSINAISEN KERROSLUVUN

$e \leq 1,40$ SUURIN SALLITTU TEHOKKUUSLUKU.

RAKENNUSALA.

$m = 1000 \text{ m}^2$ RAKENNUKSEEN SAA SISUSTAA ENINTÄÄN ESITETYN NELIÖMETRIMÄÄRÄN SUURUUSEN ALAN MYYMÄÄTILAA

7.	PYSÄKÖIMISPAIKKA	OHJEELLISINE	AUTOPAIKKOINEEN
----	------------------	--------------	-----------------

TONTILLA TULEE OLLA AUTOPAIKKOJA VÄHINTÄÄN SEURAAVASTI:

YKSI AUTOPAikka ASUINHUONEISTOA KOHTI.

YKSI AUTOPAIKKA MYYMÄLÄTILOJEN 100 KERROSALAN NELIÖMETRIÄ KOHTI.

AUTOPAIKKOJEN LISÄSI ON TONTILLA VARATTAVA LEIKKIIN JA ASUKKAIDEN MUUHUN OLESKELUUN SOPIVAA YHTENÄISTÄ ALUETTA VÄHINTÄÄN 10 M² ASUNTOA KOHTI.

ma	MAANALAINEN TIL.
----	------------------

säil.	RAKENNUSALA SELLAISTA RAKENUSTA VARTEN, JOKA ON SÄILYTETTÄVÄ ENNALLAAN
-------	--

ASUNTOKERROSTALOJEN KORTTELIALUE

 RISTI MERKINNÄN PÄÄLLÄ OSOITTAÄ MERKINNÄN POISTAMISTA.