

ASEMAKAAVAN MUUTOS T A M P E R E


KAUPUNGINOSA = T O H L O P P I

KORTTELIT = 2200, 2201, 2202 JA 2203

TONTIT = 1 JA 2/2200, 1-5/2201, 1/2202

JA 1/2203 SEKÄ PUISTOALUETTA.

— · — · —	5 M PEN ASEMAKAAVA-ALUEEN ULKOPUOLELLA OLEVA VIIVA, JOTA VÄHISTÄMINEN KOSKEE.
- - - - -	ERI ASEMAKAAVAMÄÄRÄYSTEN ALAISTEN ALUEEN OMEN VÄLINEN RAJA.
+ — + —	KAUPUNGINOMAN RAJA.
— — — —	KORTTELIN, KORTTELINOMAN JA ALUEEN RAJA.
- - - - -	OHJEELLINEN ALUEEN RAJA.
— — — —	TONTIN RAJA.
— + —	PUTKIVIEMÄRI.
TOHLO 2200	KAUPUNGINOMAN NIMI.
1	KORTTELIN NUMERO.
SUONIEMENK	TONTIN NUMERO.
I	KADUN NIMI.
2160 m ²	YLEISELLE JALANKULULLE VARATTU KATUALUE.
m	ROOMALAINEN NUMERO, JOKA KÖYTHÄ RAKENNUSTEN, RAKENNUKSEN TAI PEN OMEN SUURIMMAN SALLITUN VÄLIMÄÄN KERROSLUVON.
at	KORTTELIN SUURIN SALLITTU YHTEENLASKETTU KERROSLUVA.
X	MYYMÄLÄN TAI LIIKKEEN RAKENNUSALUE.
AK	AUTON PÄILYTYS-PAIKAN JA TALOUSRAKENNUKSEN RAKENNUSALUE.
AR	RISTI MERKINNÄN PÄÄLLÄ OPOITTHA MERKINNÄN PONTAMINNA.
PL	ASUNTOKERROSTALOJEN KORTTELIALUE.
	RIVITALOJEN JA MUIDEN KYTKETTYJEN RAKENNUSTEN KORTTELIALUE.
	LUONNONTILANNA SÄILYTETTÄVÄ PUUSTIALUE.
	TONTEILLE EI OMA RAKENTAA RAJA-AUTOJA ILMAN PAKOITTHAAN PYTÄ.
80%	POISTETTAVAT ASEMAKAAVAMÄÄRÄYKSET :
2/3 I	LUKU, JOKA OPOITTHA, KUINKA SUUREN OMEN ALUEISTA OMA KÄYTTÄÄ RAKENTAMITEEN.
1/4	MURTO-LUKU ROOMALAINEN NUMERON EDESSÄ OPOITTHA KELLARIKERROKSENA SALLITUN KERROSLUVAAN LASKETTAVAN RAKENNUSPOIKEUDEN.
	PYYÄKÖIMIPAIKKA.

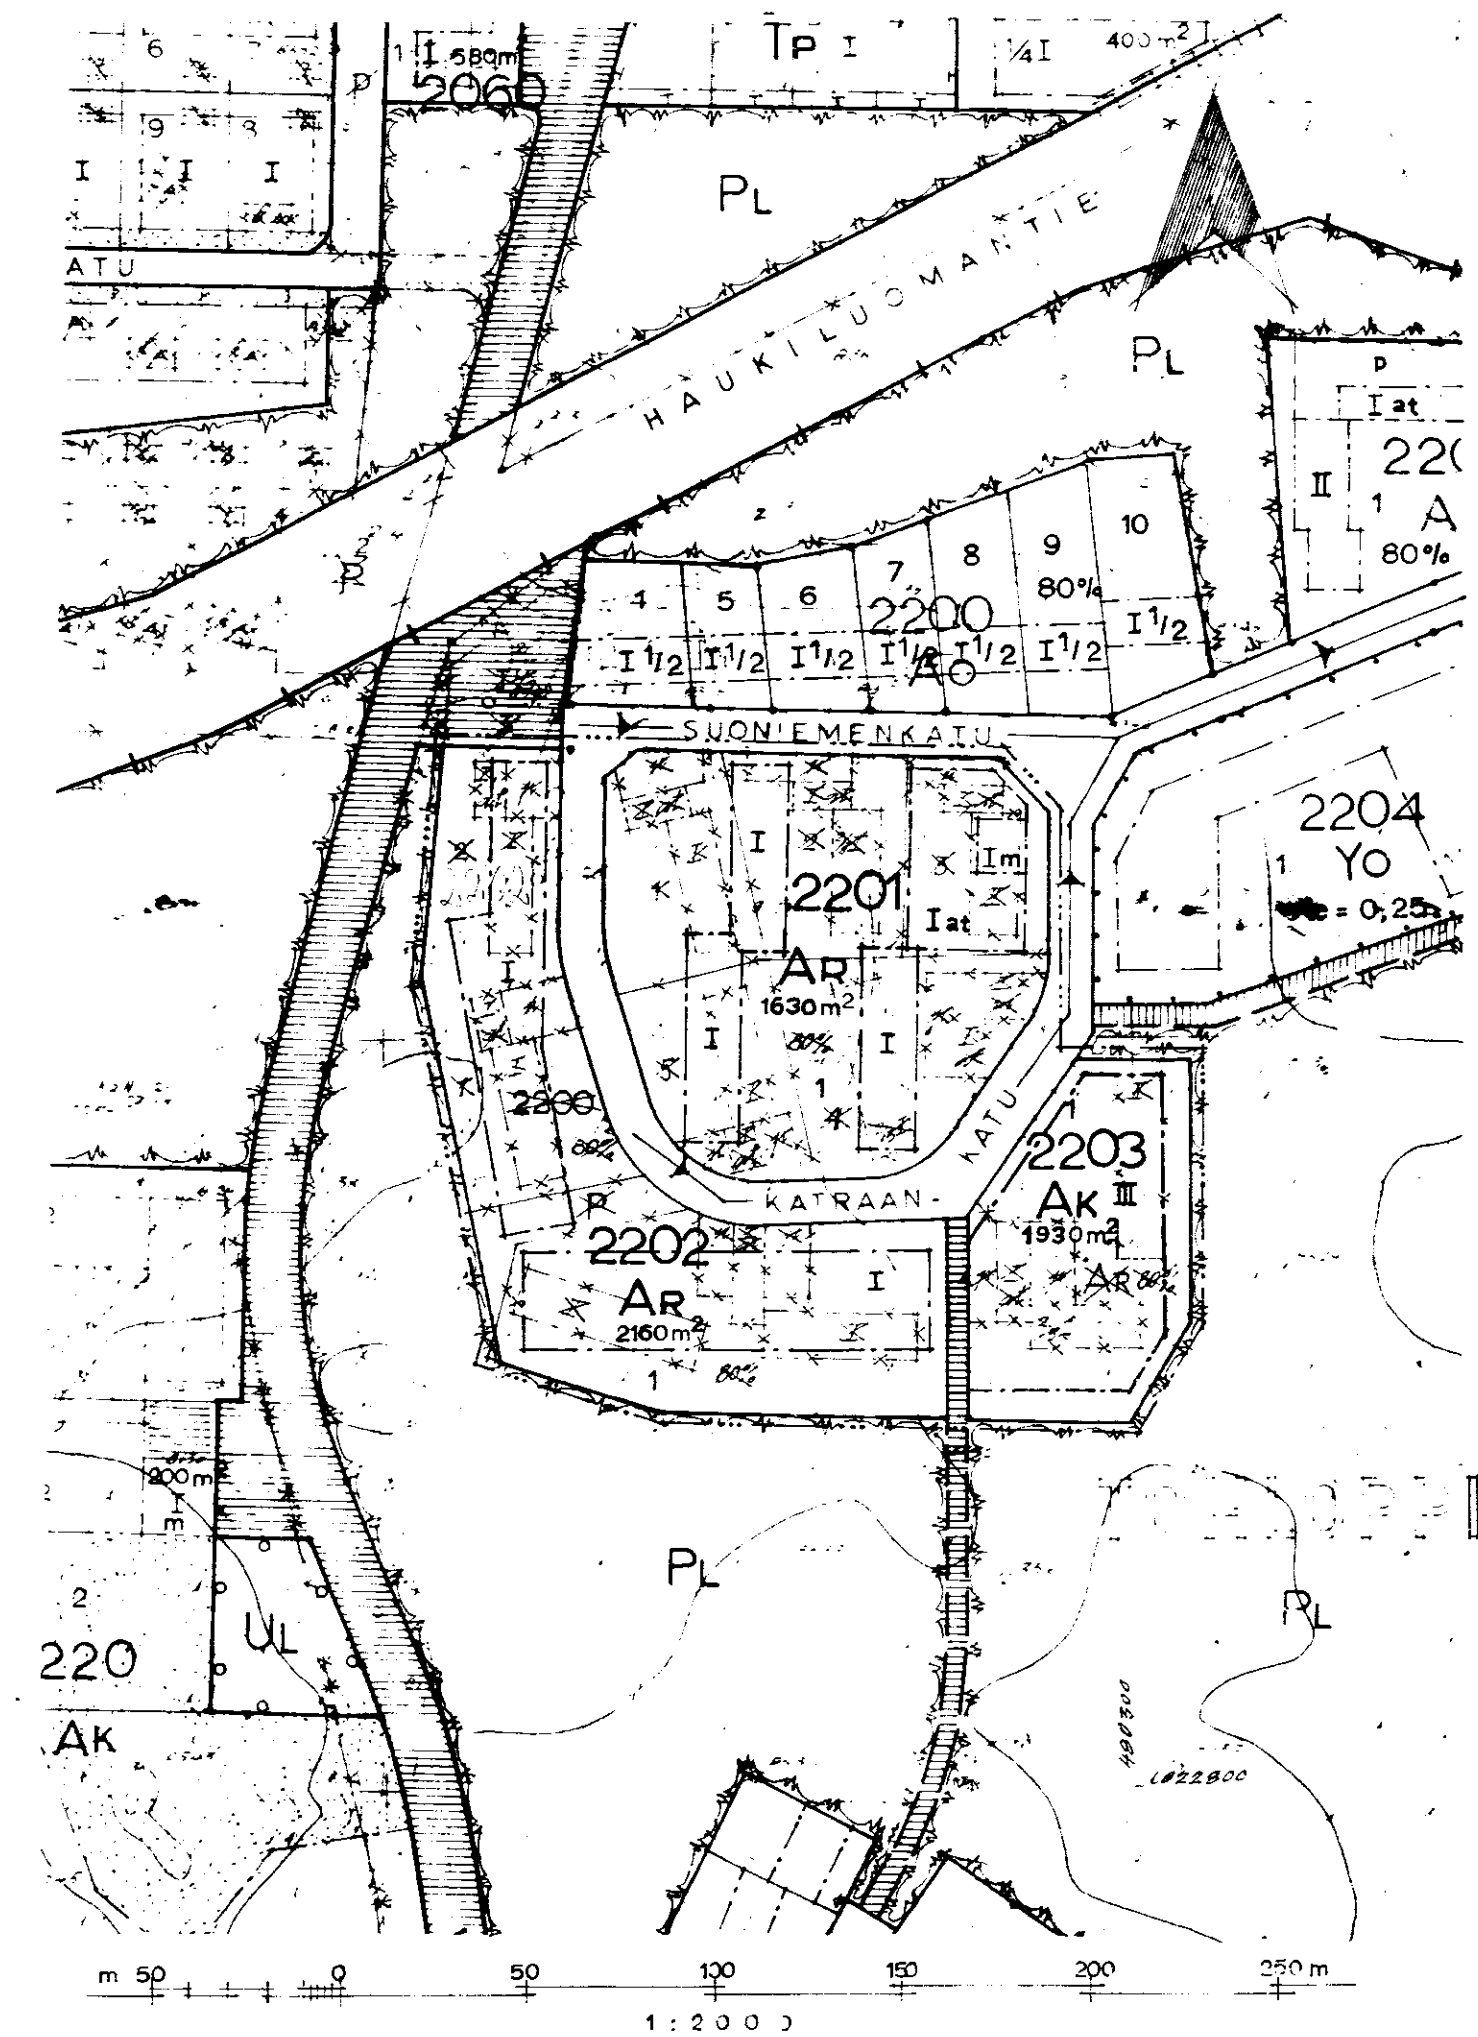

TÄLLÄ ASEMAKAAVAN MUUTOKSILLA MUUTETAAN 16.2.1962
ASEMAKAAVAN N° 1678/4.5.1961

KAUPUNGIN KAUPUNGIN
ASEMAKAAVAN MUUTOS
N° 2327 10.3.1965
Saimi Weapen
Hilma 61101
KV 28.4.65 SM 12.10.66