


TAMPERE

Asemakaava ja sen muutos

kaupunginosa: VILLILÄ

kortteli : n^o 3602

tontti : n^o 1

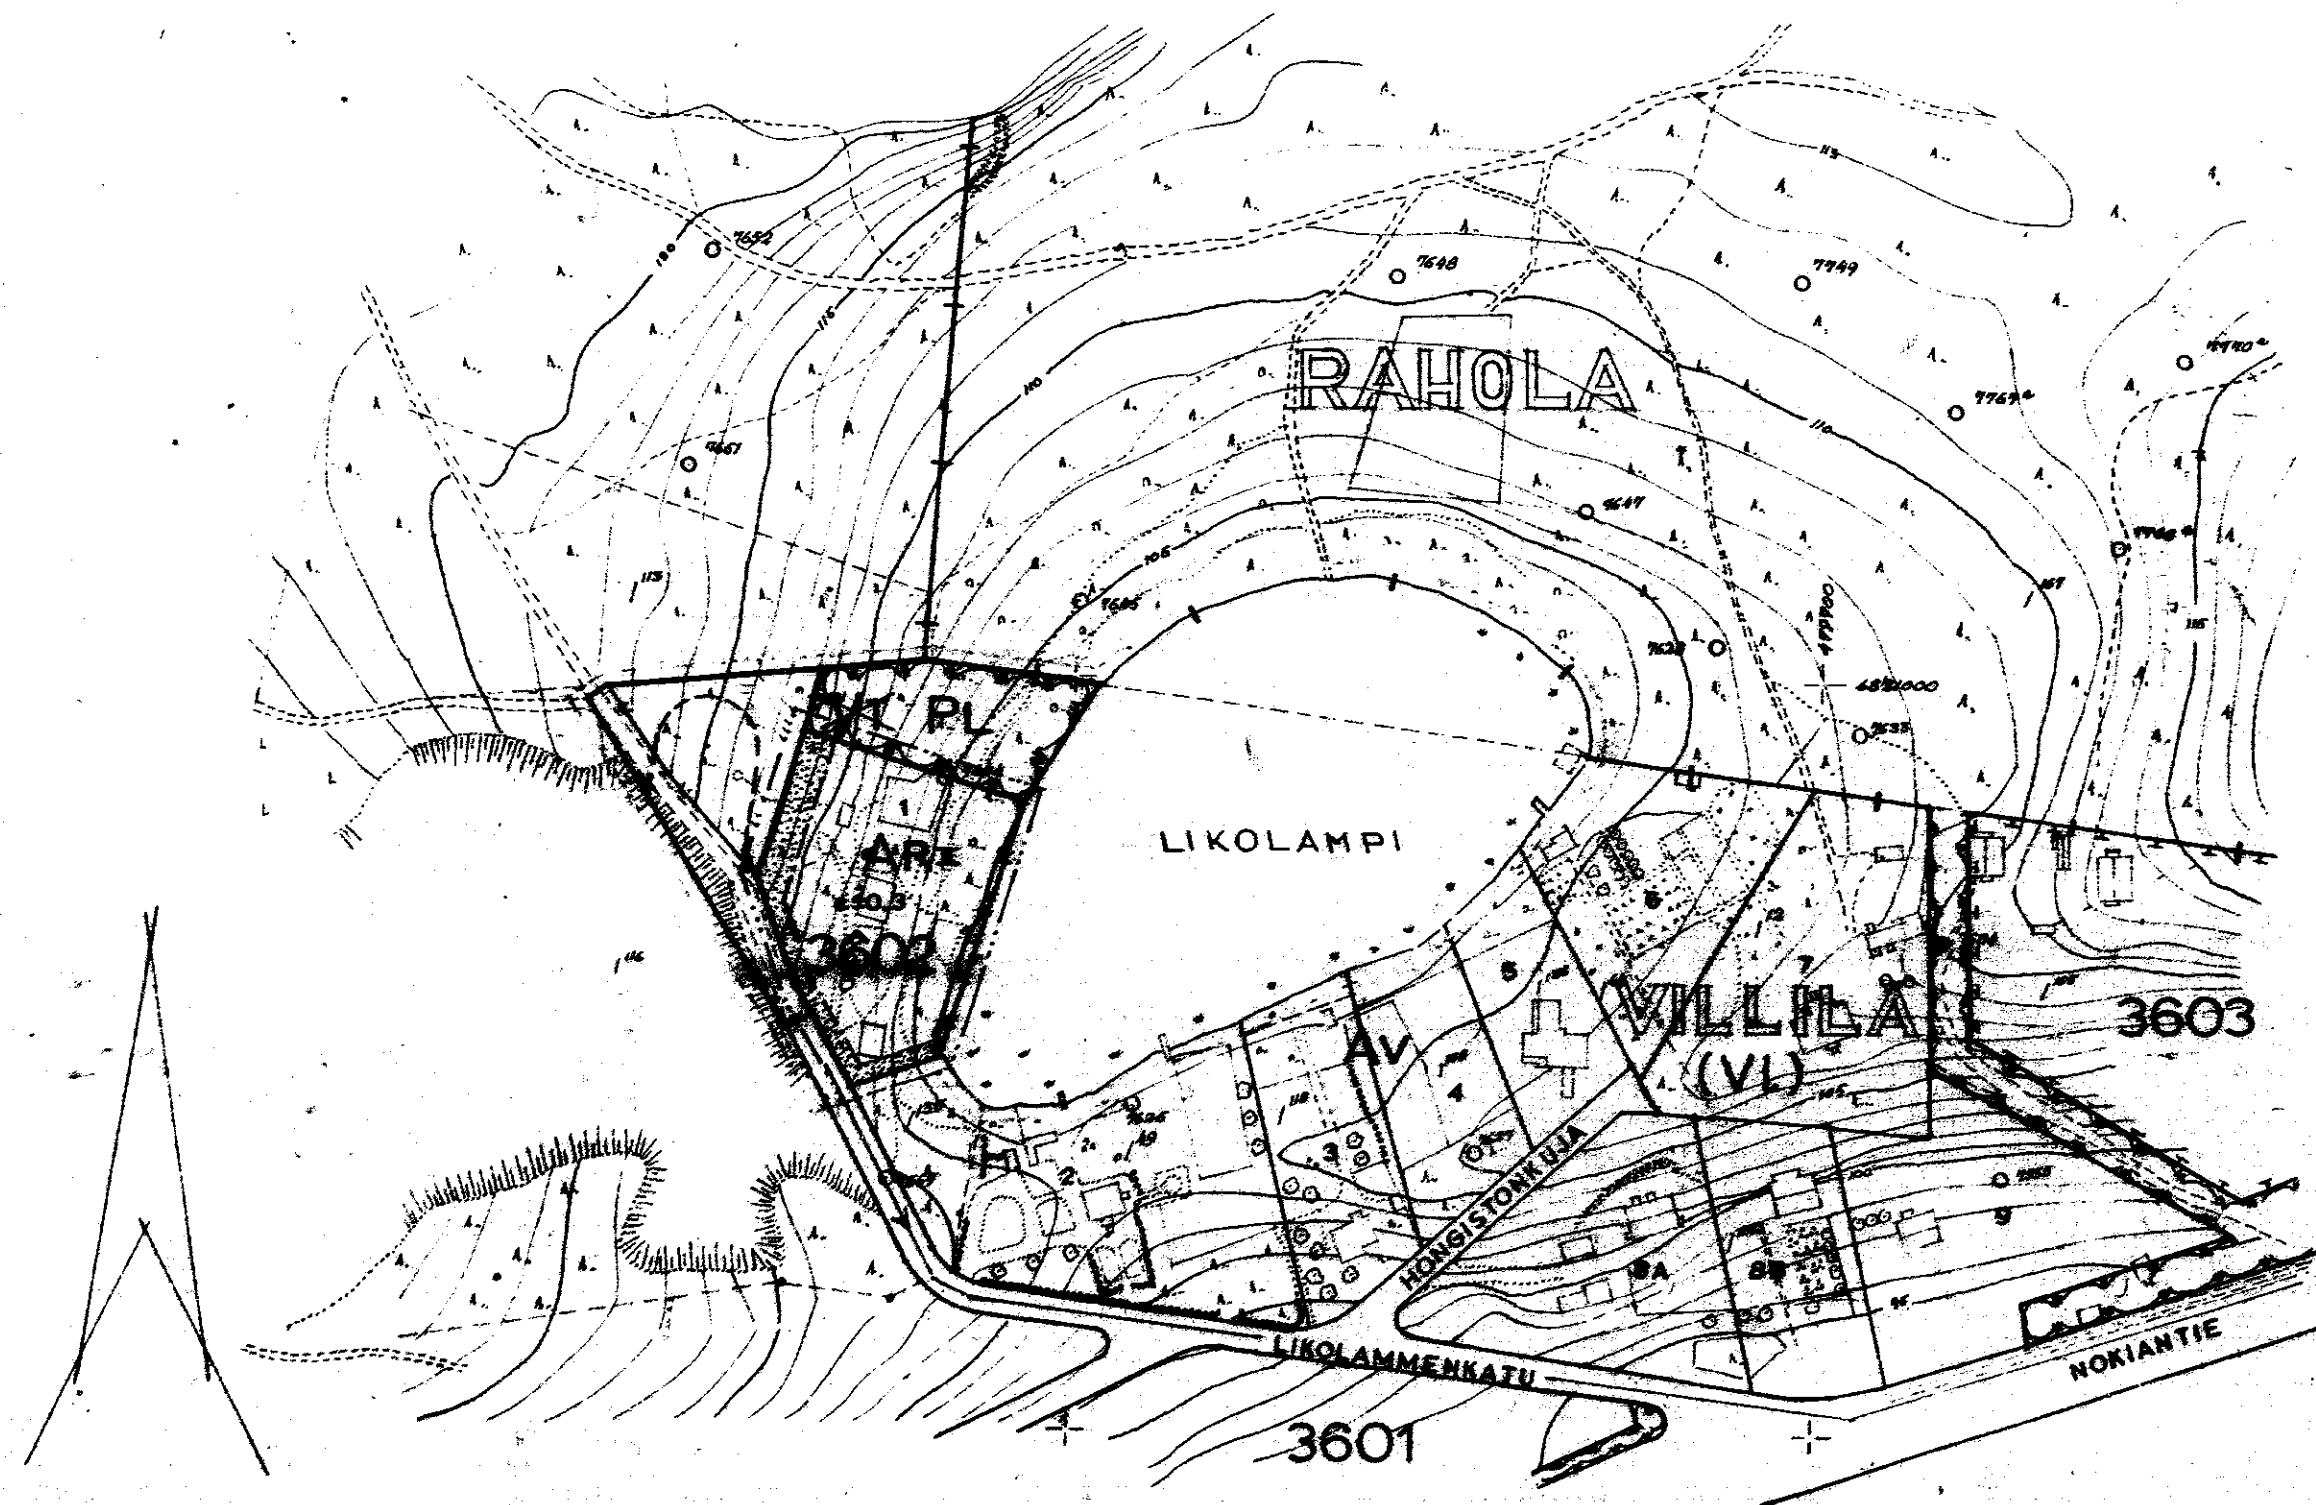

asemakaavamerkinnot ja määräykset:

- SH SEN KATUA-ALUEEN ULKOPUOLELLA OLEVA VIIVA, JOTA VÄHISTÄMINEN KOSKEE
- ERI KÄYTTÖALUEIDEN RAJOJEN ALUEEN OSEN VÄLINEN RAA
- KORTTELIN, KORTTELINOSAN JA ALUEEN RAA
- OIKEELLINEN AJONEUVOLIIKENTEELLE VARATTU KATU- TAI LIIKENNEALUEEN OSEN TAI KATTA MUUN SELLISEN ALUEEN RAA
- + — KAUPUNGINOSAN RAJA
- KORTTELINOSAN RAJA —> PÄÄTÄVIEN RAKENNUSTEN TUNNUSMERKINTÄ
- VIL 3602 KORTTELIN NUMERO
- 1 TONTIN NUMERO
- LIKOLAMME KADUN NIMI
- ISTUTETTAVA TONTINOSA
- I RAKENNUSTEN KOKO, JOKA ODOTTAA RAKENNUSTEN, RAJATUN ALUEEN TAI SEN OSEN JÄRJESTÄMÄN SÄÄTÖN VÄHISTÄMISEN KÄYTTÖALUEEN
- 0.3 TUNNUSMERKINTÄ, JOKI TONTIN KÄYTTÖALUEEN SUHDE TONTIN PINTA-ALUEEN SÄÄTÖN KÄYTTÖALUEEN SUHDE
- AR RIVITALON JA MUUN KYTKETYN RAKENNUSTEN KORTTELIALUE
- AV ASUNTO- JA KÄYTTÖALUEEN KORTTELIALUE
- PL LIIKENNETILASSA SÄÄTÖALUEEN PISTOALUE
- LIKOL. VESIALUE JA SEN NIMI
- X RAKENNUSTEN PÄÄLLÄ ODOTTAA RAKENNUSTEN PISTOALUE

TONTILLE N^o1/3602/VL SAA RAKENTAA VARSINAISEN ASUNTOKORROKSEN LISÄKSI ENINTÄÄN 300 M² AUTOTALLI, SAUNA, TALO-OSIN VASTAANAA KERRONALAA. TONTILLA EI SAA INEITYÄ PÖHJÄVETEEN SITÄ HAITTAAVIA AINEITA

TONTILTA EI SAA PÄÄSTÄÄ LIKOLAMMEEN SEN VETÄ TURHELEVIÄ AINEITA EIKÄ TONTIN MAANPINTAA SAA MUUTAA TAI MUITA TOIMENPITEITÄ SUORITAA NIIN, ETÄ LIKOLAMMEEN VESI SAATAISI PURKAUTUA POIS

1:2000 100M 0 100M

TAMPEREEN KAUPUNGIN
ASEMAKAAVASTO

N^o 2348 29.4.1965

Suunn.
Aaro Alapuro