
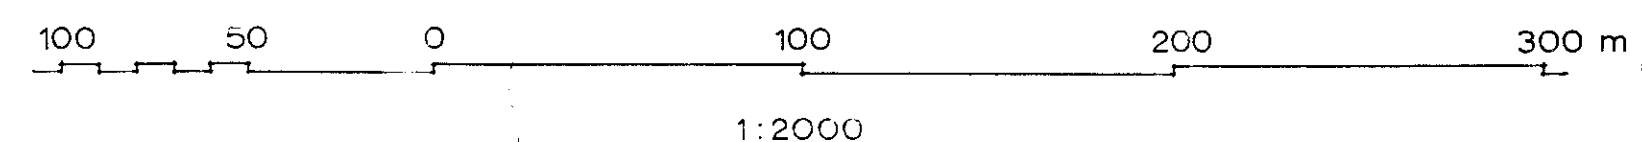


A S E M A K A A V A T A M P E R E

kaupunginosa P A P P I L A
korttelit n:o 5591, 5592 tontti
n:o 9 ja 5593,
sekä niihin liittyvät katu - ja puistoalueet.

Merkintä	Merkinnän selitys
— — — — —	3 m sen asemakaava -alueen ulkopuolella oleva viiva, jota vahvistami- nen koskee.
+ — + —	Kaupunginosan raja
— — — — —	Korttelin, korttelinosan ja alueen raja
— — — — —	Ohjeellinen tontin raja
— — — — —	Putkiviemäri
PAP	Kaupunginosan nimi
5	Tontin numero
5591	Korttelin numero
TANHUANKATU	Kadun nimi
II	Istutettava tontin osa
II	Roomalainen numero, joka osoittaa rakennusten suurimman sallitun varsinaisen kerrosiuvun.
I 1/2	Murtoluku roomalaisen numeron jäljessä osoittaa ullakkokerrokses- sa sallitun, kerrosalaan laskettavan rakennusoikeuden.
e 0,40	Tonttitehokkuusluku, eli tontin kerrosalan suhde tontin pinta-alaan.
700	Rakennusala. Numero osoittaa suurimman sallitun kerrosalan.
x	Risti merkinnän päällä osoittaa merkinnän poistamista.
AR	Rivitalojen ja muiden kytkettyjen rakennusten korttelialue.
Ao 180	Omakotirakennusten ja muiden enintään kahden perheen talojen korttelialue. Sallittu kerrosala enintään 180 m ² .
ALk	Yhdistettyjen liike - ja asuntokerrostalojen korttelialue.
Yo	Opetustoimintaa palvelevien rakennusten korttelialue.
II	Istutettava puistoalue
II	Ajoliikenne korttelirajan kohdalla kielletty

Omakotitontille saa asuinrakennuksen lisäksi tehdä enintään 3,5 m korkeita
taloustiloja enintään 40 m². Talousrakennuksen etäisyyden tonttirajasta on oi-
tava vähintään 4 m. Eriileen rakennetun talousrakennuksen välimatkan a-
suinrakennuksesta on oltava vähintään 6 m.

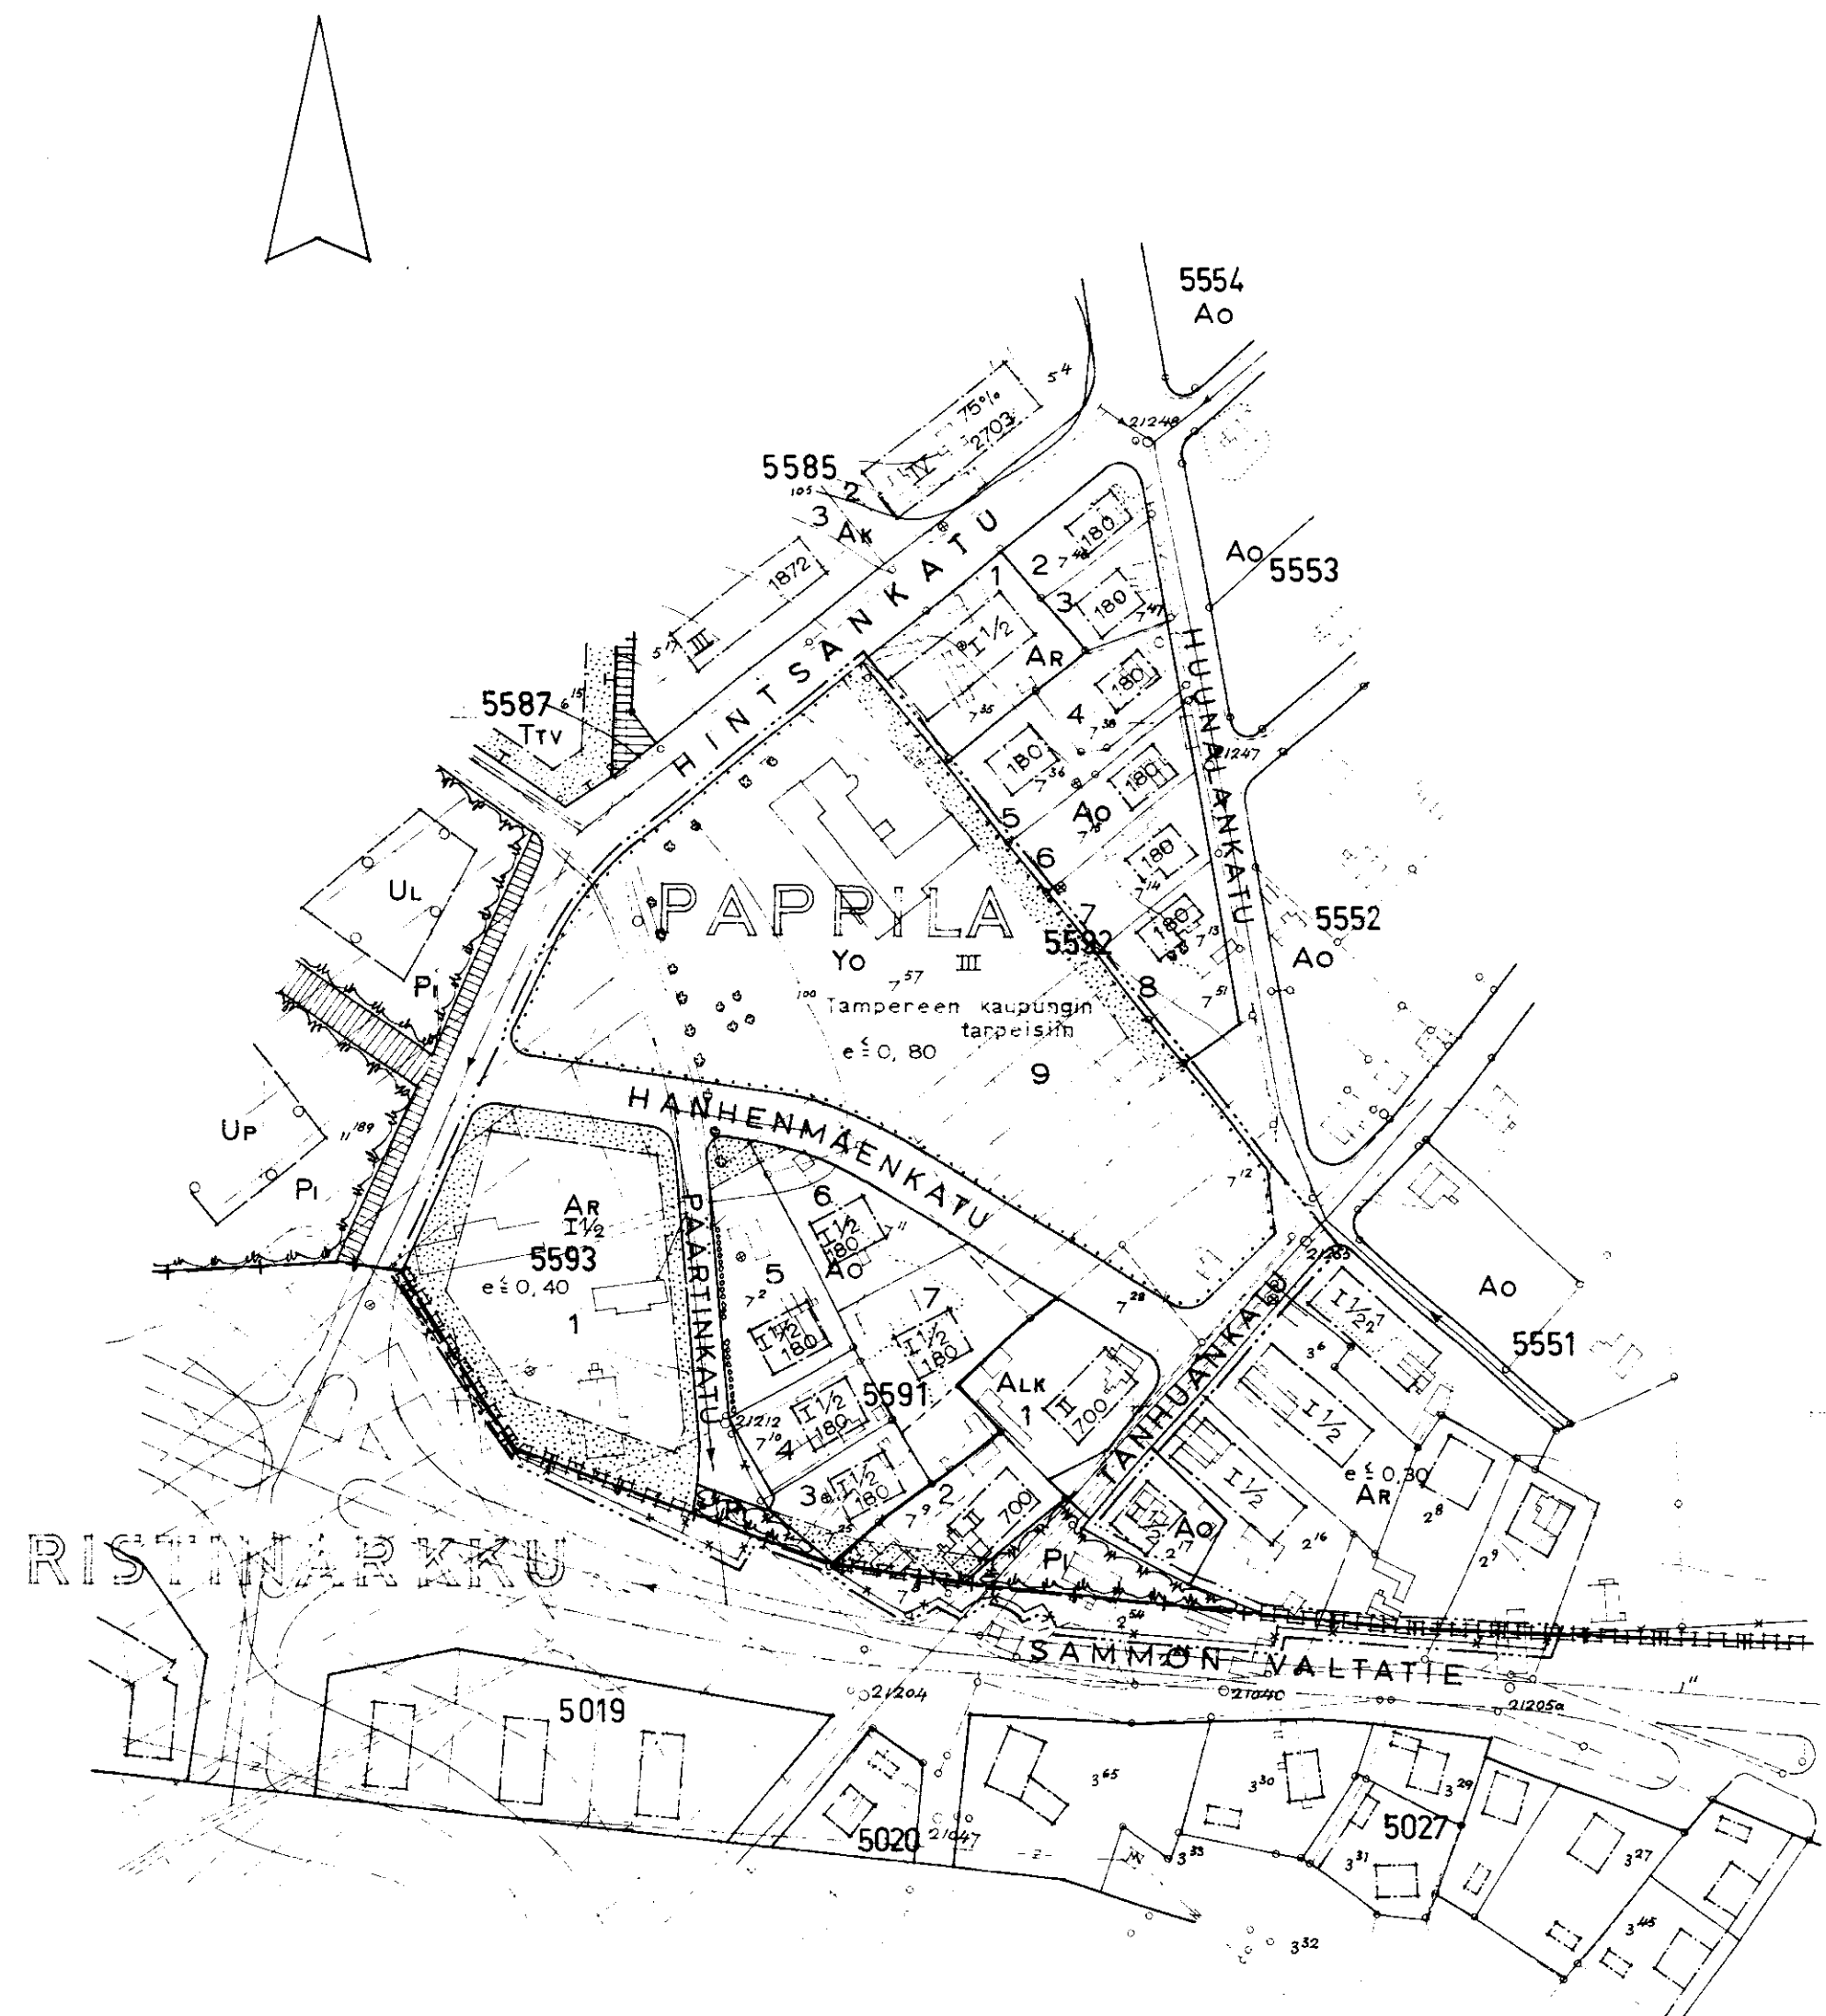

25.11.1978
Pappila
78/119
25.11.1978