


RISTIMÄEN ja TOHLOPIN asemakaavan muutos

TAMPERE

kaupunginosa: RISTIMÄKI

korttelit: n^o 3802, 3803, 3805 ja 3811

kaupunginosa: TOHLOPPI
puistoaluetta

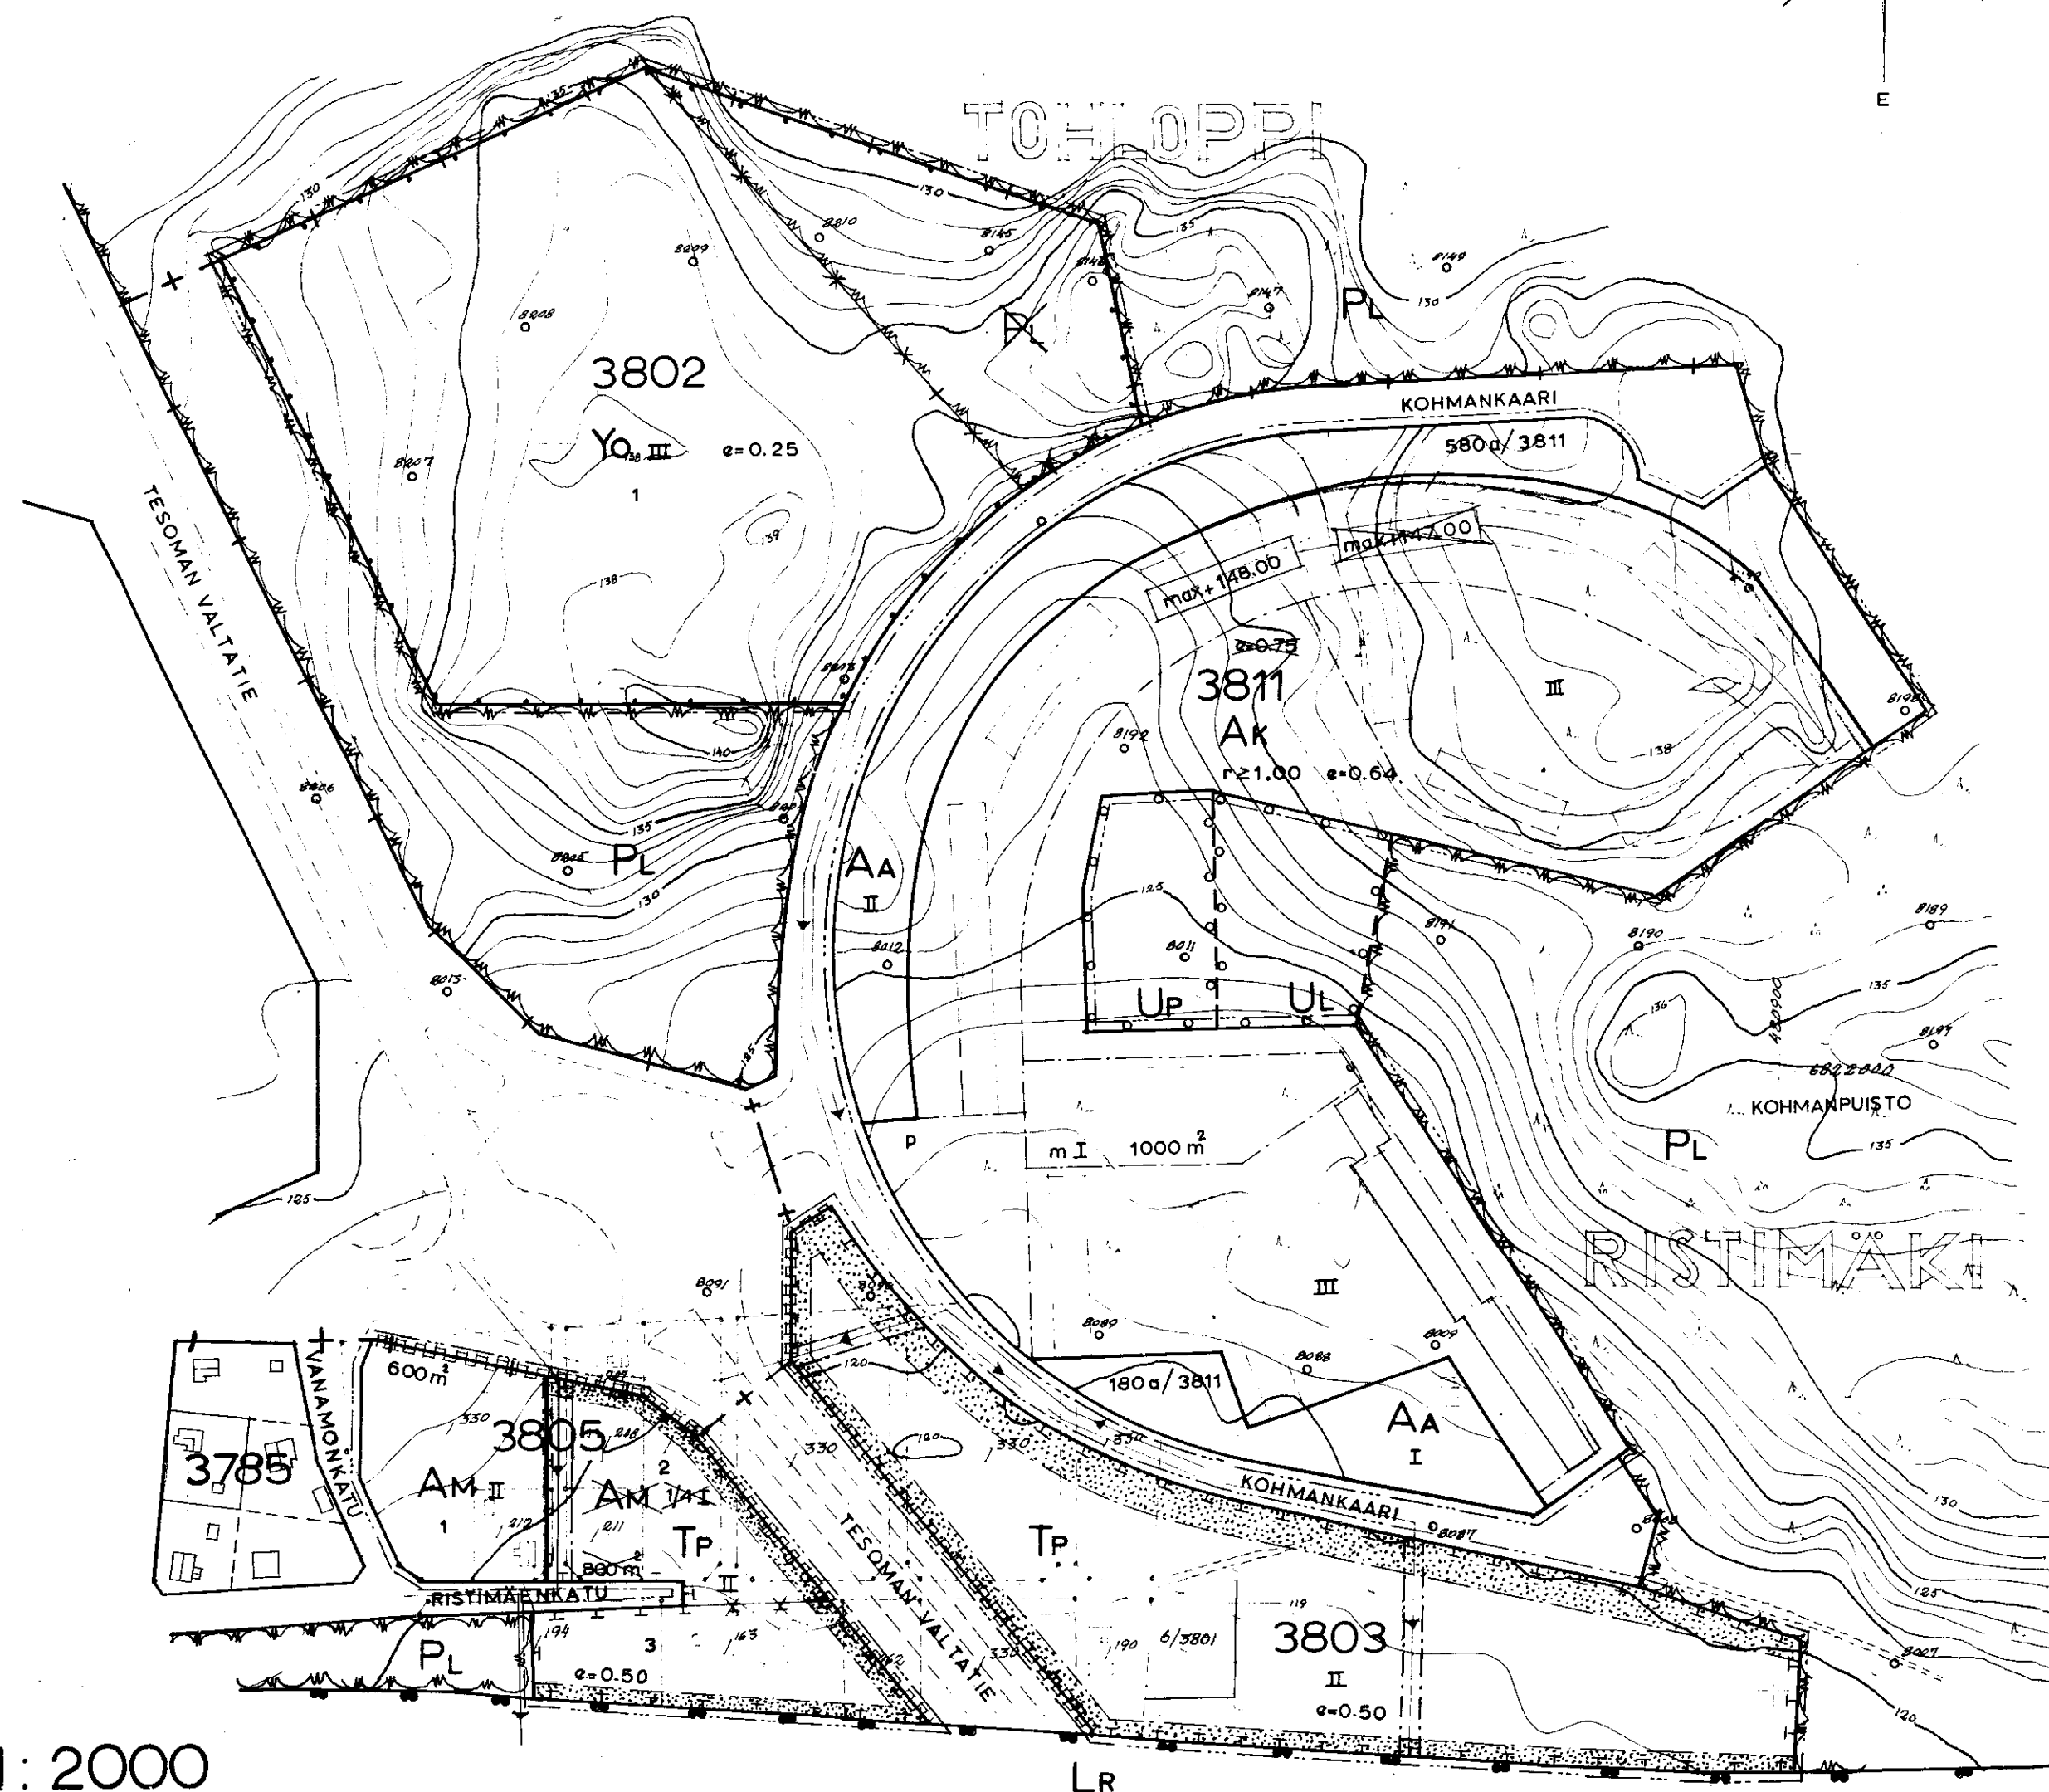

asemakaavamerkinnät ja määräykset:

- 3 M ISEN KAAY-ALUEEN ULKOPUOLELLA OLEVA VIIVA, JOTA VANHISTAMINEN KOSKEE
- ERI KAAYNÄÄRÄYTTÄEN ALAISTEN ALUEEN OJEN PÄÄLIN RAJA
- + — KAUPUNGINOSAN RAJA
- KORTTELIN, KORTTELINOSAN JA ALUEEN RAJA
- — — — — OIKEELLINEN RAKENNUSALUE, AIONDUOLIKENTEELLE VARATUN KATU- TAI LIIKENNEALUEEN RAJA
- PIS 3802
- 1 TONTIN NUMERO
- KOHMANK. KADUN TAI PUISTON NIMI
- — — — — IKTOTETAVA TONTINOSA
- — — — — VIENÄRIÄ VARTEN VARATAVA ALUE
- II RAKENNUKSEN NUMERO, JOKA OSAITAA RAKENNUSTEN, RAKENNUKSEN TAI SEN OSAAN SUURIMMAN SALLITUN VÄHINTÄÄN KERROSLUVUN
- e=0.64 TENOKKUSLUKU ELLI TONTIN TAI KORTTELINOSAN KERROSLUVUN SUUNDE TONTIN TAI KORTTELINOSAN PINTA-ALAAN
- r≥1.00 VÄLIYSLUKU ELLI RAKENNUSTON ALAN SUUNDE TONTIN TAI KORTTELINOSAN KERROSLUVUN ALAAN ON OLTAVA VÄHINTÄÄN LUTUN OSAITAA
- max+148.00 RAKENNUKSEN JULKISIVUPINNAN JA VESIKATON LEIKKAUKSILUKON ENIMMÄSKORKEUS
- m MYHÄLÄN TAI LIIKKEEN RAKENNUKSEN
- p PYSÄÖIMISPAIKKA
- 1000 m² RAKENNUKSELLE TAI KORTTELIALUEELLE SALLITU YHTENÄISKETU KERROSLA
- x EISTI MERKINNÄN PÄÄLLÄ OSAITAA MERKINNÄN POISTAMISTA
- 580a/3811 LUKU, JOKA OSAITAA KUINKA MONTA NUMEROLLA MAINITUN KORTTELIN AUSA SAA ALUEELLE ENINTÄÄN OSAITAA
- Ak ASUNTOKERROSTALOIHEN KORTTELIALUE
- AA KORTTELIALUE, JOKA SAA KÄYTÄÄ AUTON SÄILYTÄMISEEN JA PYSÄÖIMISEEN JA JOS SAA RAKENTAA AUTON SÄILYTYS-PAIKKON
- AM HOOTORIAJONEUVUJEN HOOTOASEMIEN KORTTELIALUE
- Yo OPISTO-TOIMINTAA PALVELEVIEN RAKENNUSTEN KORTTELIALUE
- TP PIENTEDLLISUUSRAKENNUSTEN KORTTELIALUE
- PL LUONNONTILASSA SÄILYTETÄVÄ PUISTOALUE
- Talon KÄYTÖÖN TULEVAT SAUNA- JA PESULATILAT SAA RAKENTAA ULLAKKOKERROKSEN
- ASUIN- JA TYÖHUONEEN PÄÄKKONAN EDESSÄ OLEVAN VAPAA TILAN LEVYDEN TULE OLLA VÄHINTÄÄN KAKSI KERTAA VASTAISA OLEVAN RAKENNUKSEN KORKEUS LASKETUNA HUONEEN LATIAN TASOSTA
- LÄPIKULMAUKKON OJON JÄRIESTETÄVÄ PITKIIN RAKENNUKSIIN RUITÄVÄSTI
- ASUNTOKERROSTALOIHEN PINAT ON PIDETÄVÄ VAPAINA HOOTORIAJONEUVUJISTA
- TONTILLE EI SAA RAKENTAA RAJA-AIDON ILMAN PAROITAVAA TÄRYTÄ

1: 2000

M 100 0 100 200 M

TÄLLÄ ASEMAKAAVAN MUUTOKSELLA MUUTETAAN 3.12.1963 VANHISTETTU ASEMAKAAVAA N^o 2097/3.9.1963

TAMPEREEN KAUPUNGIN
ASEMAKAVAOSASTO
N^o 2380 18.6.1965

SAM Oslapen
SUUNN. A. Järvi
KV 15.9.65 SM 30.10.65