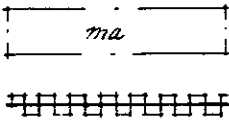
 


TAMPERE

KAUPUNGINOSA	XII
KORTTELI	182
TONTTI	12

ASEMAKAAVAMERKINNÄT JA -MÄÄRÄYKSET:


	3 m sen kaava-alueen ulkopuolella oleva viiva, jota vahvistaminen koskee.
	Korttelin, korttelinosan ja alueen raja.
	Ohjeellinen tontin raja.
XII	Kaupunginosan numero.
182	Korttelin numero.
12	Tontin numero.
OTAVALA	Kadun nimi.
VIII	Roomalainen numero, joka osoittaa rakennusten, rakennuksen tai sen osan suurimman sallitun vertikaalisen kerrosluvun.
e=2,25	Tonttitähdokkuusluku eli tontin kerrosalan suhde tontin pinta-alaan.
	Rakennusala.
	Maanalaisten tila.
	Ajoliikenne korttelirajan kohdalta kielletty.
	Liikerakennusten korttelialue.

Rakennukseen saa tehdä enintään kolme asuinhuonetta sellaista henkilökuntaa varten, jonka läsnäolo on laitoksen toiminnalle välttämätön.

Enintään kaksi kellarikerrosta sallitaan.

Tontilla tulee olla autopaikkoja seuraavasti:

- 1) Asunnot : yksi autopaikka asuinhuoneisto-
kohti.
- 2) Toimistot, liikehuoneistot
ja niihin verrattavat : yksi autopaikka 100 kerrosala-
nelliometriä kohti.
- 3) Hotellit : yksi autopaikka neljää (4) vie-
rashuonetta kohti.
- 4) Ravintolat ja kokoushuoneet : yksi autopaikka kymmentä
(10) ko. huonetilojen käyttäjää
kohti.

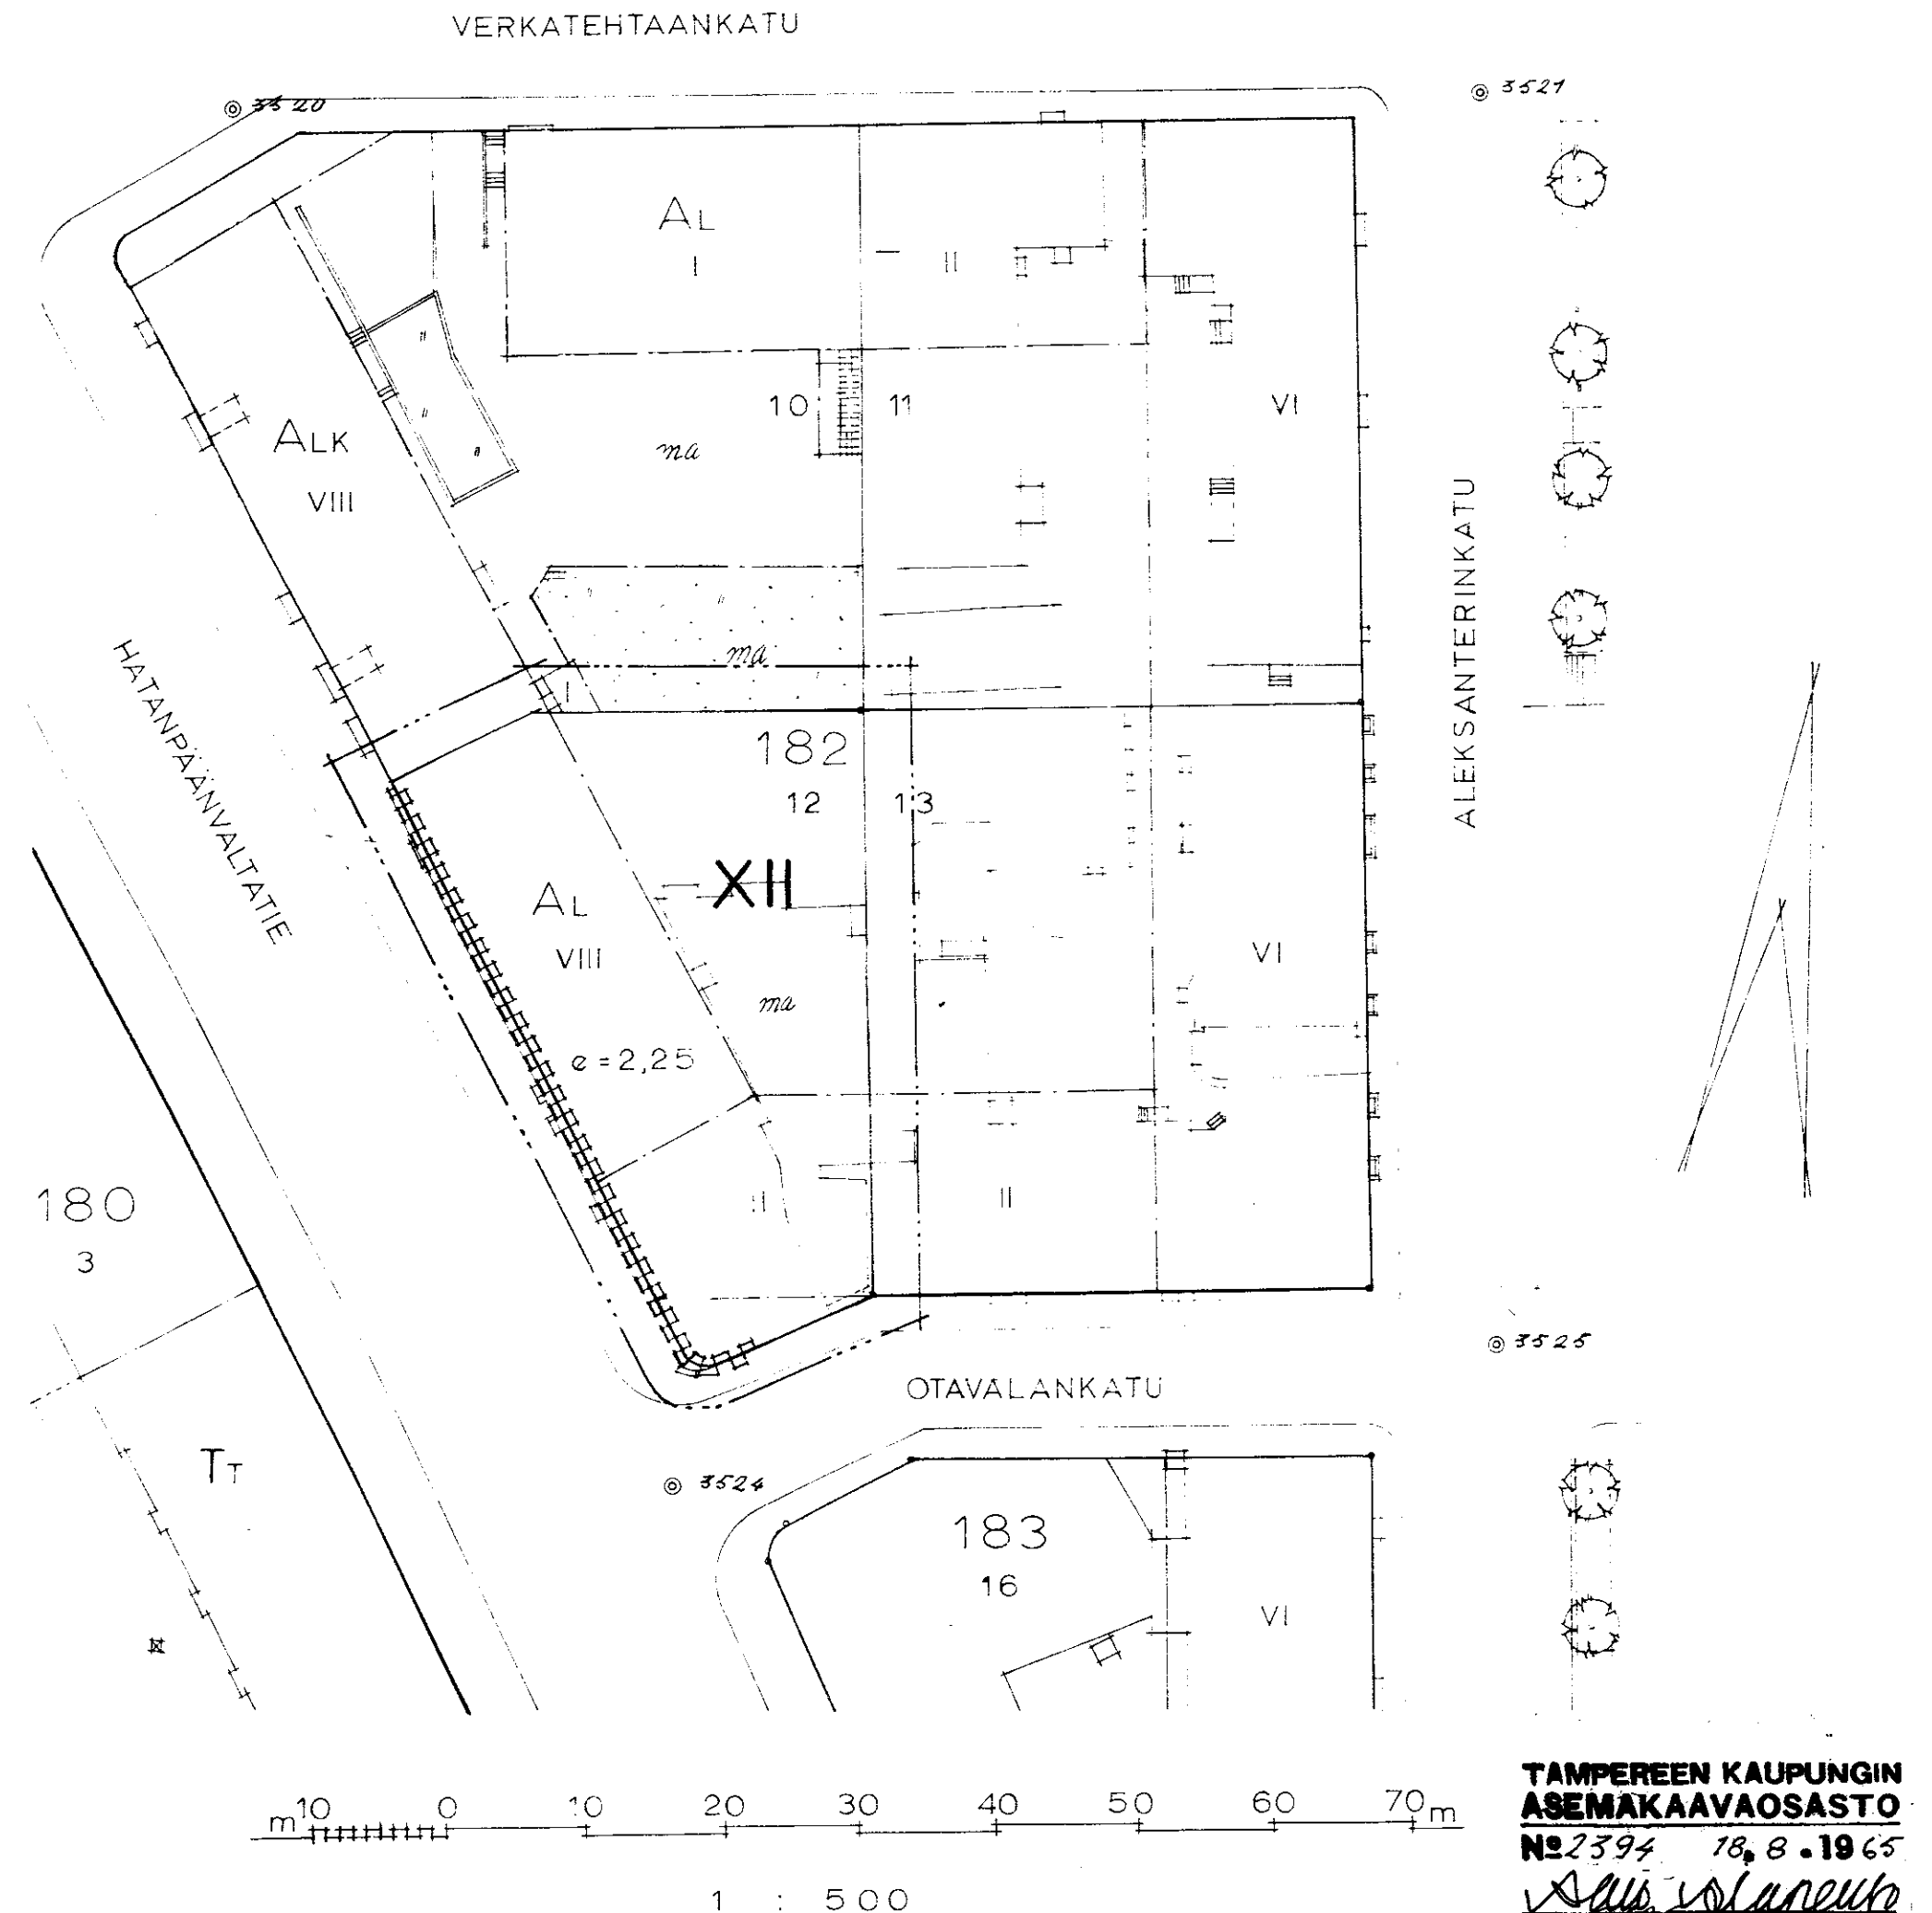

TAMPEREEN KAUPUNGIN
ASEMAKAAVAOSASTO
N^o 2394 18.8.1965
Saimi Laakso
SUOMEN KIRJALLISUUSSEURAN KIRJASTO