


T A M P E R E

KAUPUNGINOSA XII
KORTTELI 187
TONTTI 35

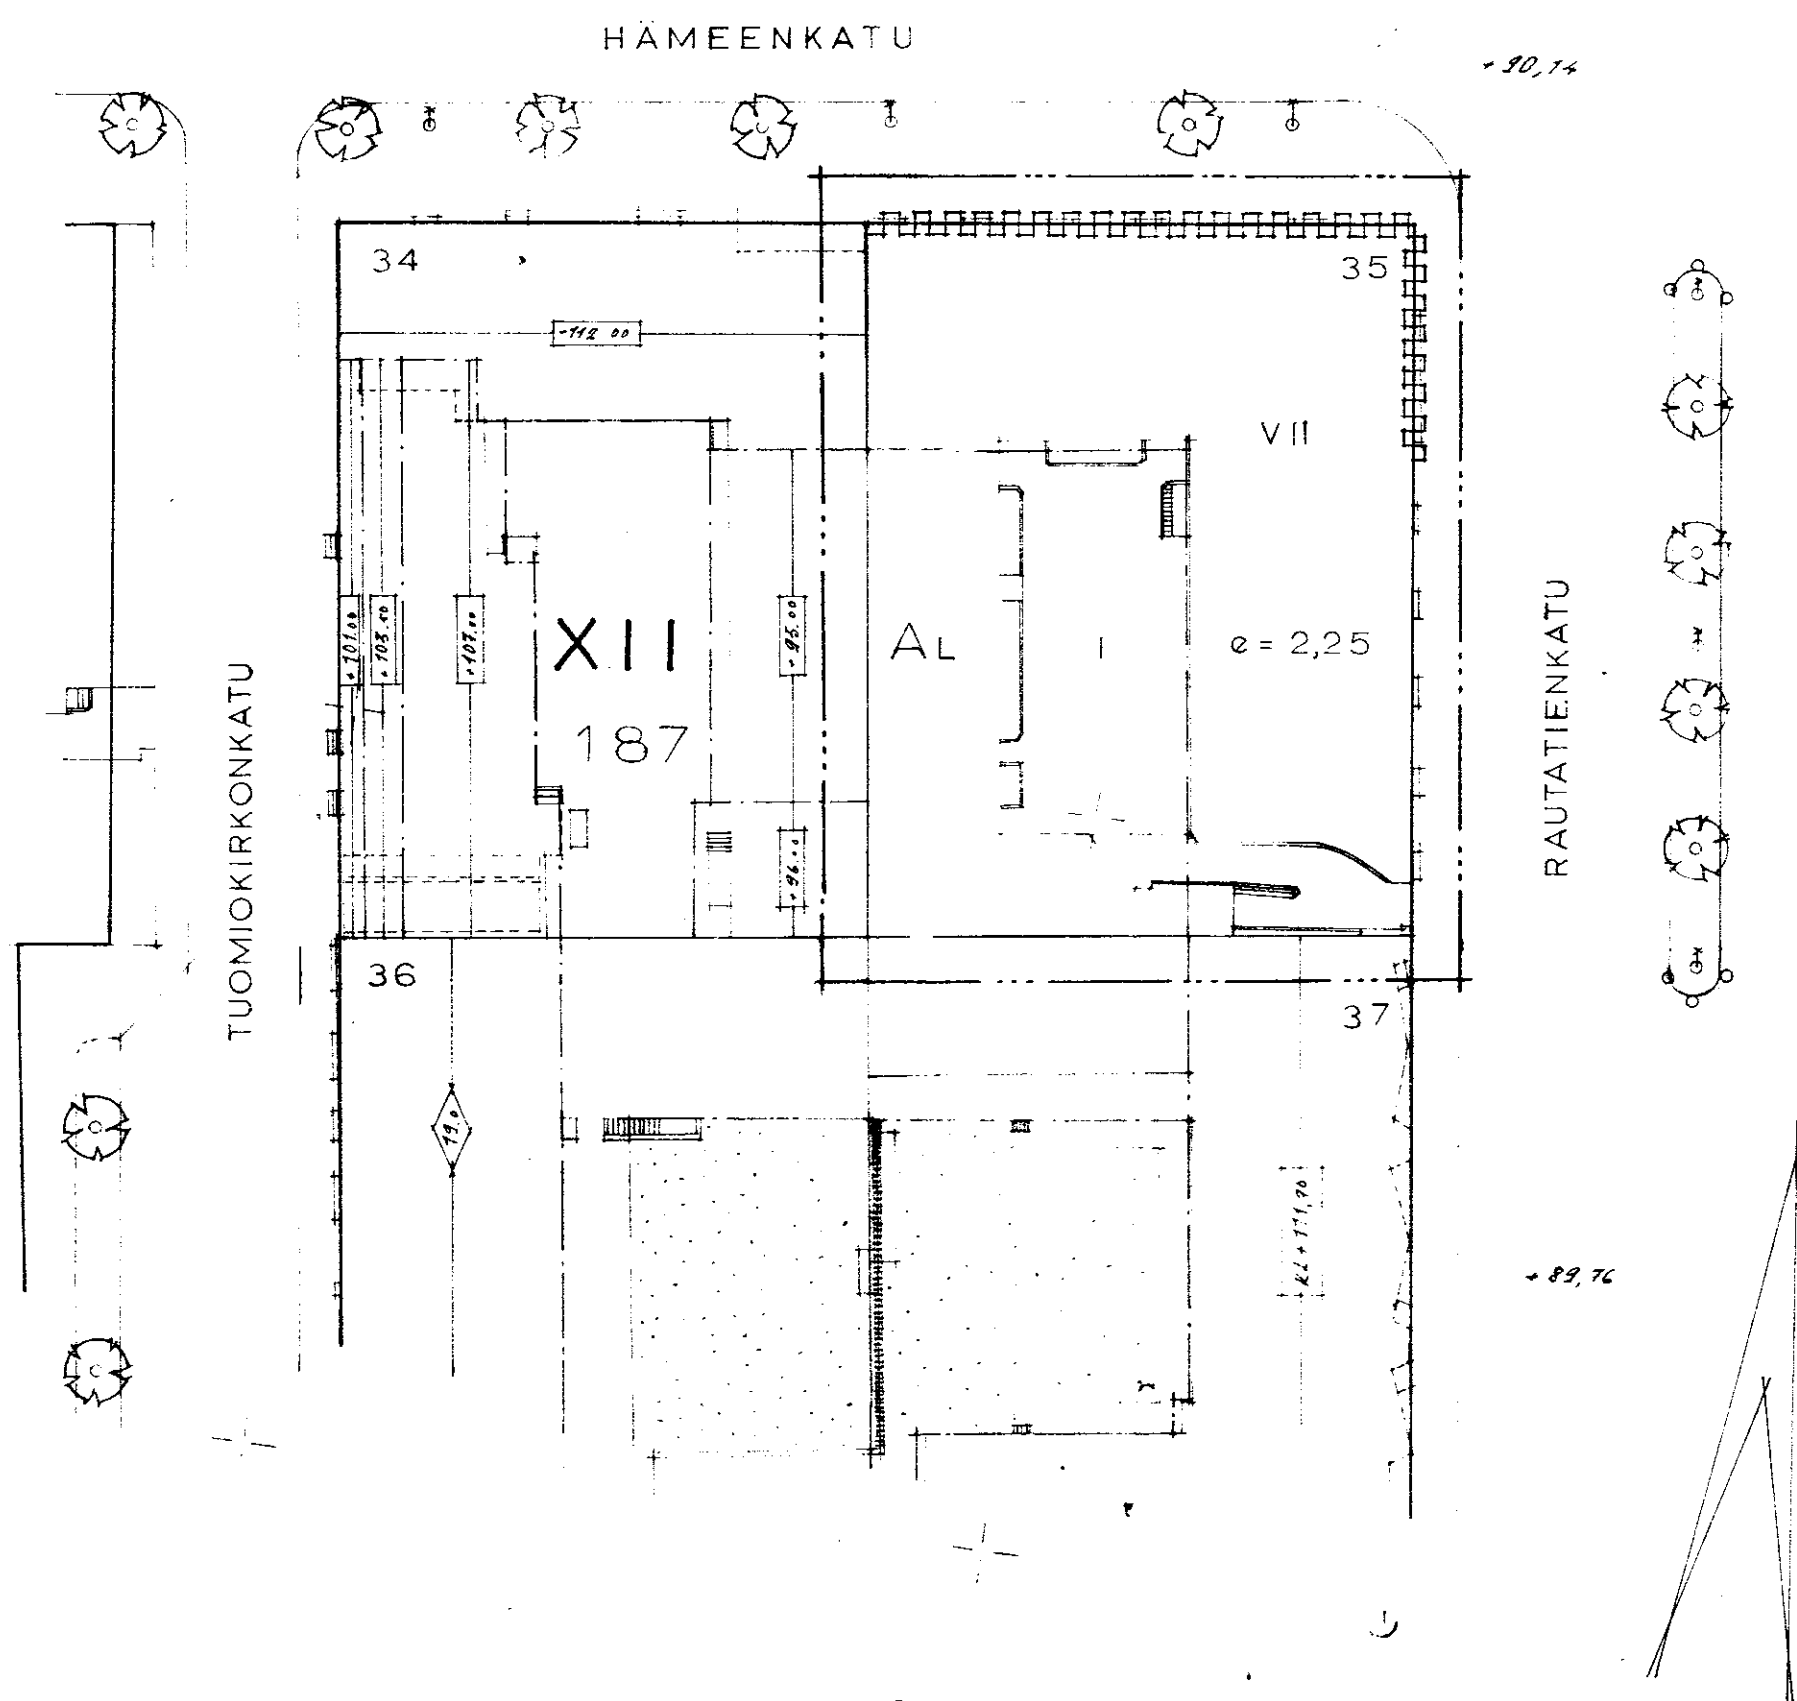


ASEMAKAAVAMERKINNÄT JA -MÄÄRÄYKSET

---	3 m kaava-alueen ulkopuolella oleva viiva, jota vahvistaminen koskee.
---	Korttelin, korttelinosan ja alueen raja.
---	Ohjeellinen tontin raja.
XII	Kaupunginosan numero.
187	Korttelin numero.
34	Tontin numero
TUOMIOKIR	Kadun nimi.
84,76	Likimääräinen korkeusasema.
VII	Roomalainen numero, joka osoittaa rakennusten, rakennuksen tai sen osan suurimman sallitun varsinaisen kerrosluvun.
e=2,25	Tonttitehokkuusluku eli tontin kerrosalan suhde tontin pinta-alaan.
---	Rakennusala.
---	Ajoliikenne korttelirajan kohdalta kielletty.
AL	Liikenne- ja liikennetilat korttelialue.

Rakennukseen saa tehdä enintään kolme asuinhuoneistoa sellaista henkilö-kuntaa varten, jonka läsnäolo on laitoksen toiminnalle välttämätön.

Tontilla tulee olla autopaikkoja seuraavasti :

- 1) Asunnot: yksi autopaikka asuntoa kohti.
- 2) Toimistot, liikehuoneistot ja niihin verrattavat: yksi autopaikka 100 kerrosalaneliömetriä kohti.
- 3) Hotellit: yksi autopaikka neljää (4) vierashuonetta kohti.
- 4) Ravintolat ja kokoushuoneet: yksi autopaikka kymmentä (10) ko. huone-tilojen käyttäjää kohti.

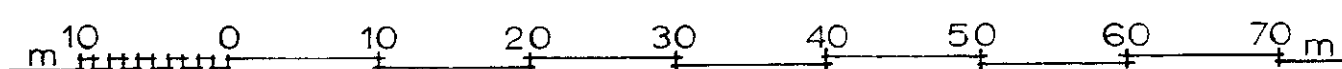

1 : 500

KAUPUNGIN KAUPUNGIN
ASEMAKAAVASTO
2395 18.8 1165
Naimy, Olapen
61089
Kv 27.10.65. Sis. min
28.1.66