
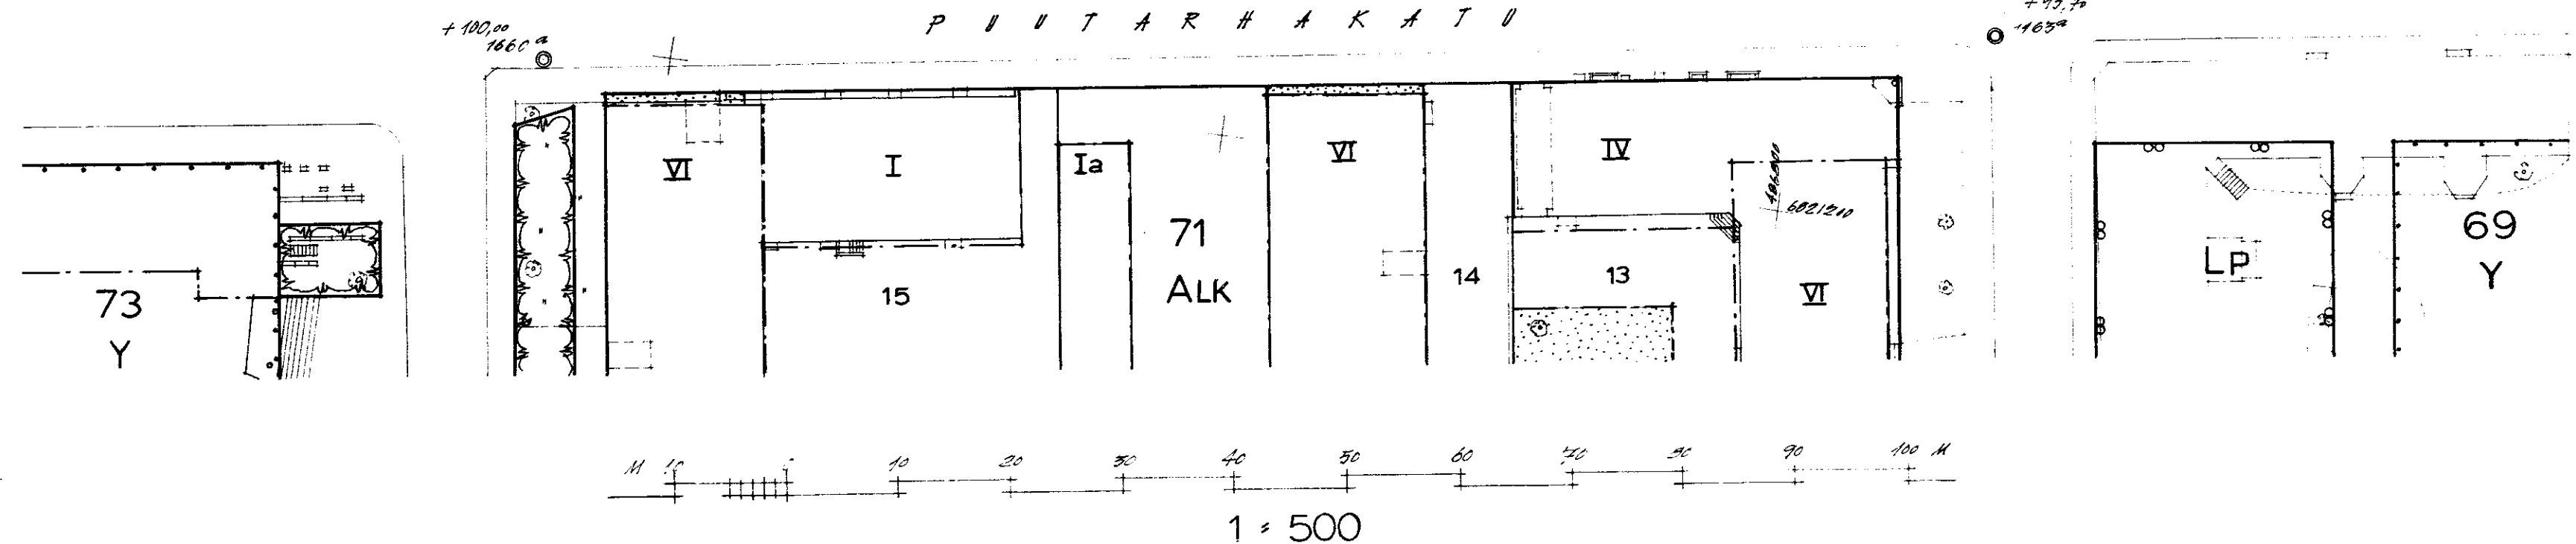


kaupunginosa	V
kortteli	72
tontit	16A,17A,18,19, 20, 21

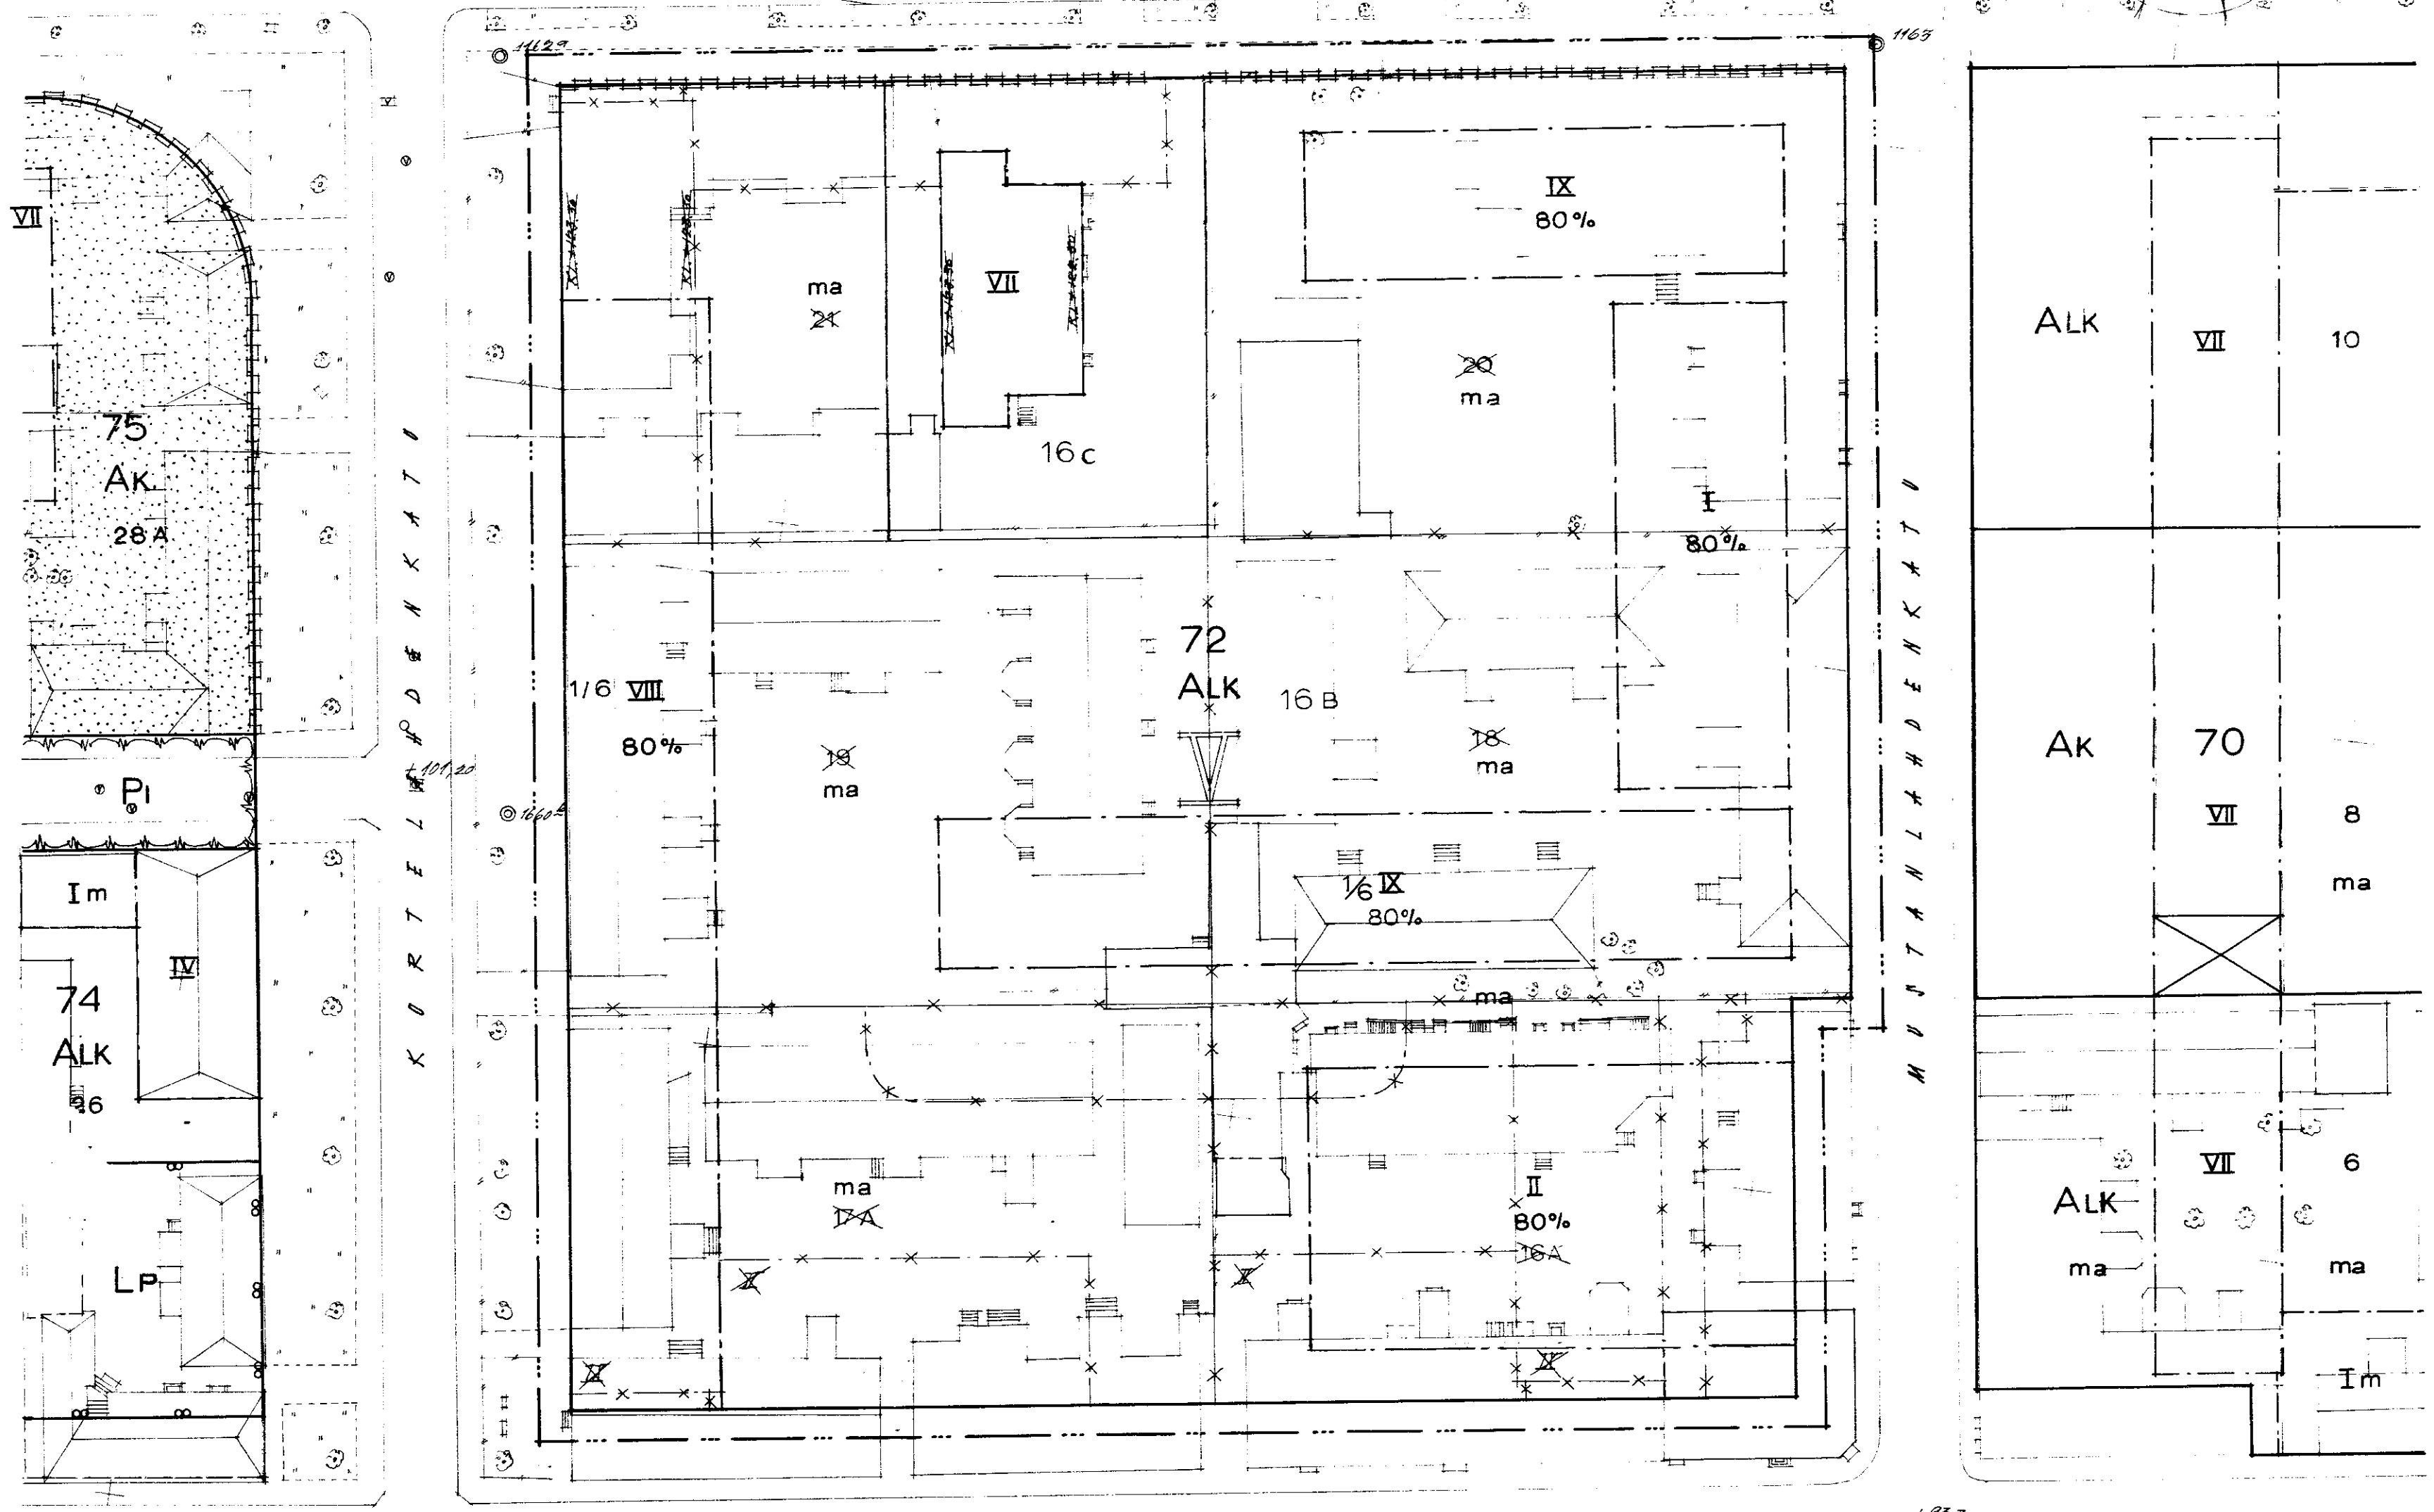

RAKENNUKSIIN PÄÄDÄÄN PIVOITTAÄ NIIN MONTA KERROSTA, KUIN PÄLLITTYÄ KERROSKORKEUKSIA KÄYTTÄEN ON MAHDOLLISETA.