

ASEMAKAAVAN MUUTOS T A M P E R E

kaupunginosa **HOLVASTI**
kortteli n = o 5757
tontit n = t 3 ja 4



Asemakaavamerkinnot ja -määräykset:

----- 3m sen asemakaava-alueen ulkopuolella oleva viiva jota vahvistaminen koskee.

+ — + — Kaupungin raja

+ — + — Kaupunginosan raja

----- Korttelin raja

----- Ohjeellinen tontin raja

→ Putkiviemäri

HOLV Kaupunginosan nimi

5757 Korttelin numero

3 Tontin numero

Holvastin Kadun nimi

I Istutettava tontin osa

Roomalainen numero osoittaa rakennuksen suurimman sallitun varsinaisen kerrosluvun.

1/2 Murtoluku osoittaa ullakkokerroksessa sallitun, kerrosalaan laskettavan rakennusoikeuden.


X Risti merkinnän päällä osoittaa merkinnän poistamista.
α ≤ 30° Suurin sallittu kattokaltevuus

Ohjeellinen rakennusala Talousrakennuksen ohjeellinen rakennusala.

Talousrakennuksen rakennusala saa olla enintään 4x8m suuruinen ja rakennuksen räystäskorkeus korkeintaan 3m. Etäisyyden naapuritontin rajasta on oltava vähintään 5m ja asuinrakennuksesta 8m, ellei niitä rakenneta toisiinsa kiinni.

Omakotirakennusten korttelialue. Rakennusala enintään 10x12m. Etäisyyden naapuritontin rajasta on oltava vähintään 5m.

100 50 0 100 200 m 1 : 2000

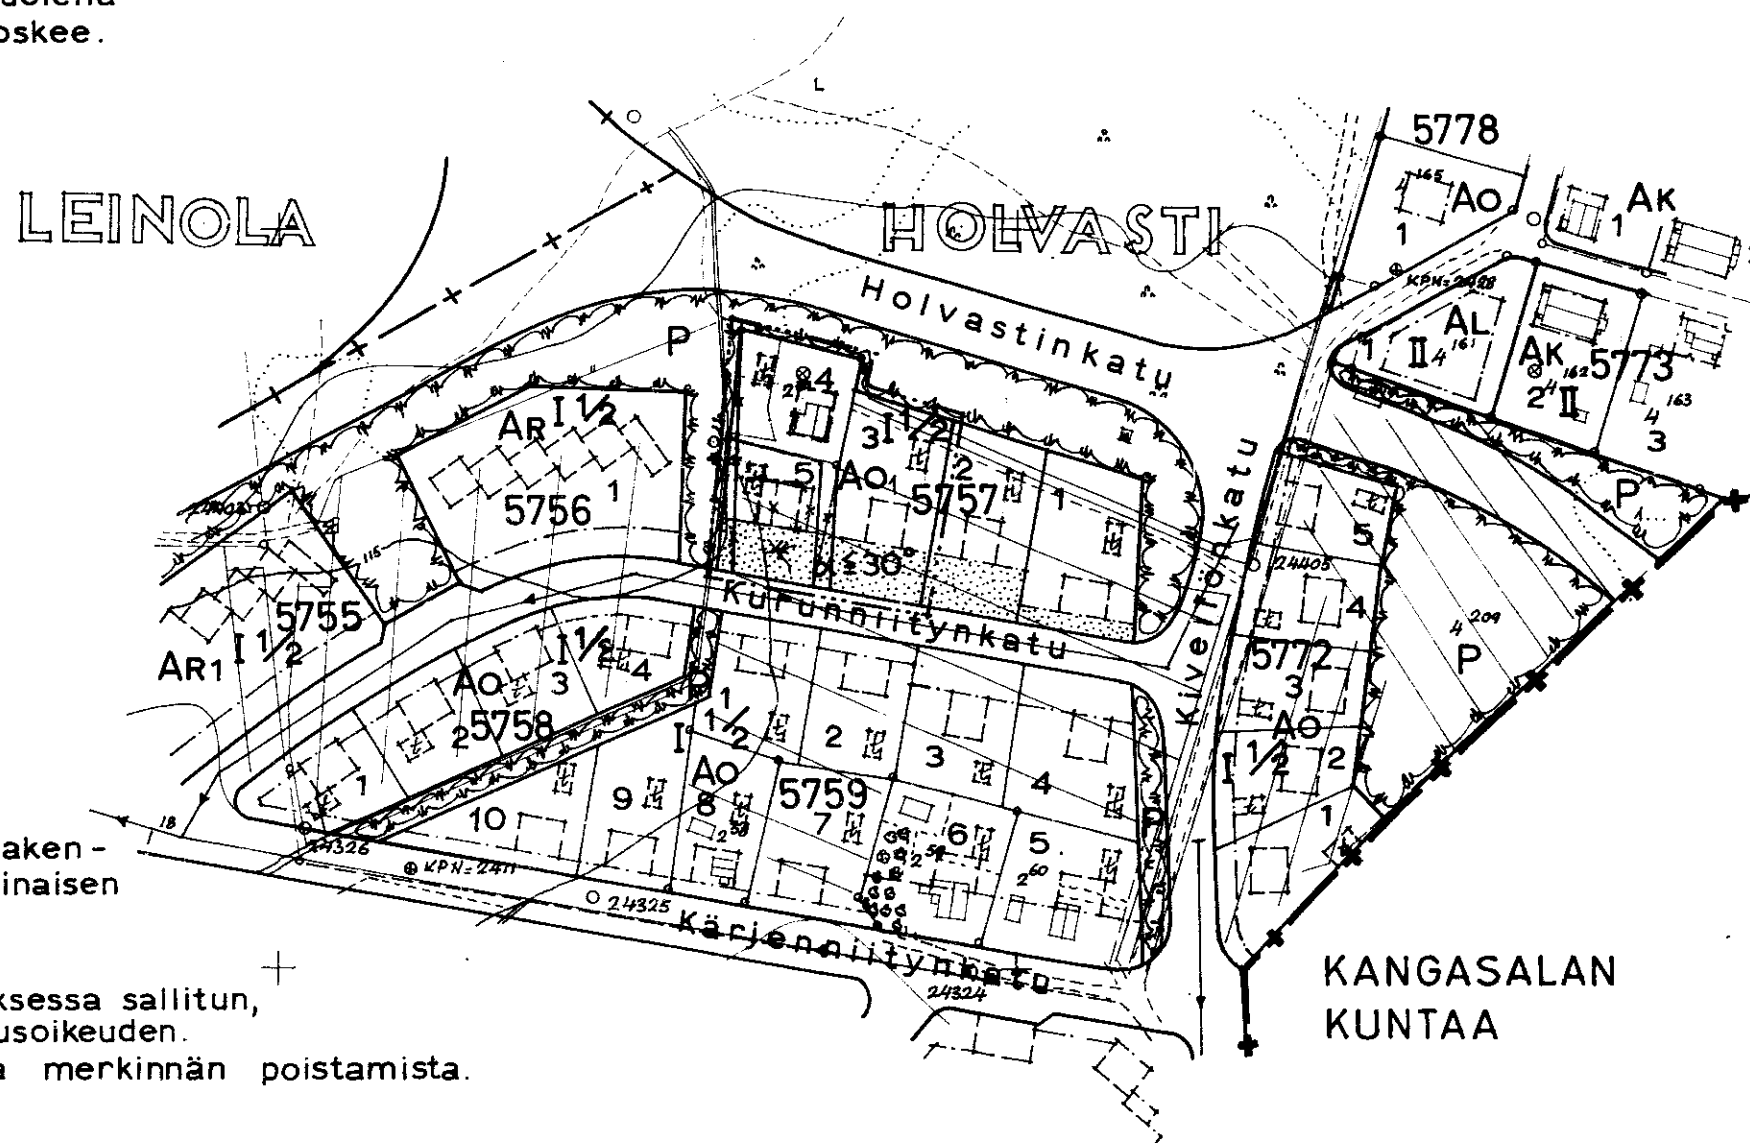

TAMPEREEN KAUPUNGIN
ASEMAKAAVAOSASTO

Nº 2405 10.9.1965

San Vapen

SUUNN. 58061
24.11.65 S. 19.2.66