

ASEMAKAAVAN MUUTOS T A M P E R E

kaupunginosa **HANKKIO**
kortteli 5902



Merkintä: Merkin­nän selitys:

..... 3 m sen asemakaava-alueen ulkopuolella oleva viiva,
jota vahvistaminen koskee.

———— Korttelin raja

———— Ohjeellinen tontin raja

———— Putkiviemäri

HANK Kaupunginosan nimi

5902 Korttelin numero

3 Tontin numero

Hankkion Kadun nimi

Alueelle on istutettava lehtipuita.

Viemäriä varten varattava alue


II Roomalainen numero osoittaa raken-
nusten, rakennuksen tai sen osan suu-
rimman sallitun varsinaisen kerrosluvun.

$e \leq 0,5$ Tonttitehokkuusluku eli tontin kerrosalan
suhde tontin pinta - alaan saa olla enin-
tään luvun osoittama.

Risti merkin­nän päällä osoittaa merkin-
nän poistamista.

Luonnontilassa säilytettävä puistoalue

Yhdistettyjen teollisuus- ja varastorakennusten korttelialue.
Alueelle on varattava vähintään yksi autopaikka viittä työn-
tekijää kohti. Purkamista ja kuormau­sta varten on varatta-
va tarpeelliset tilat tontilla.

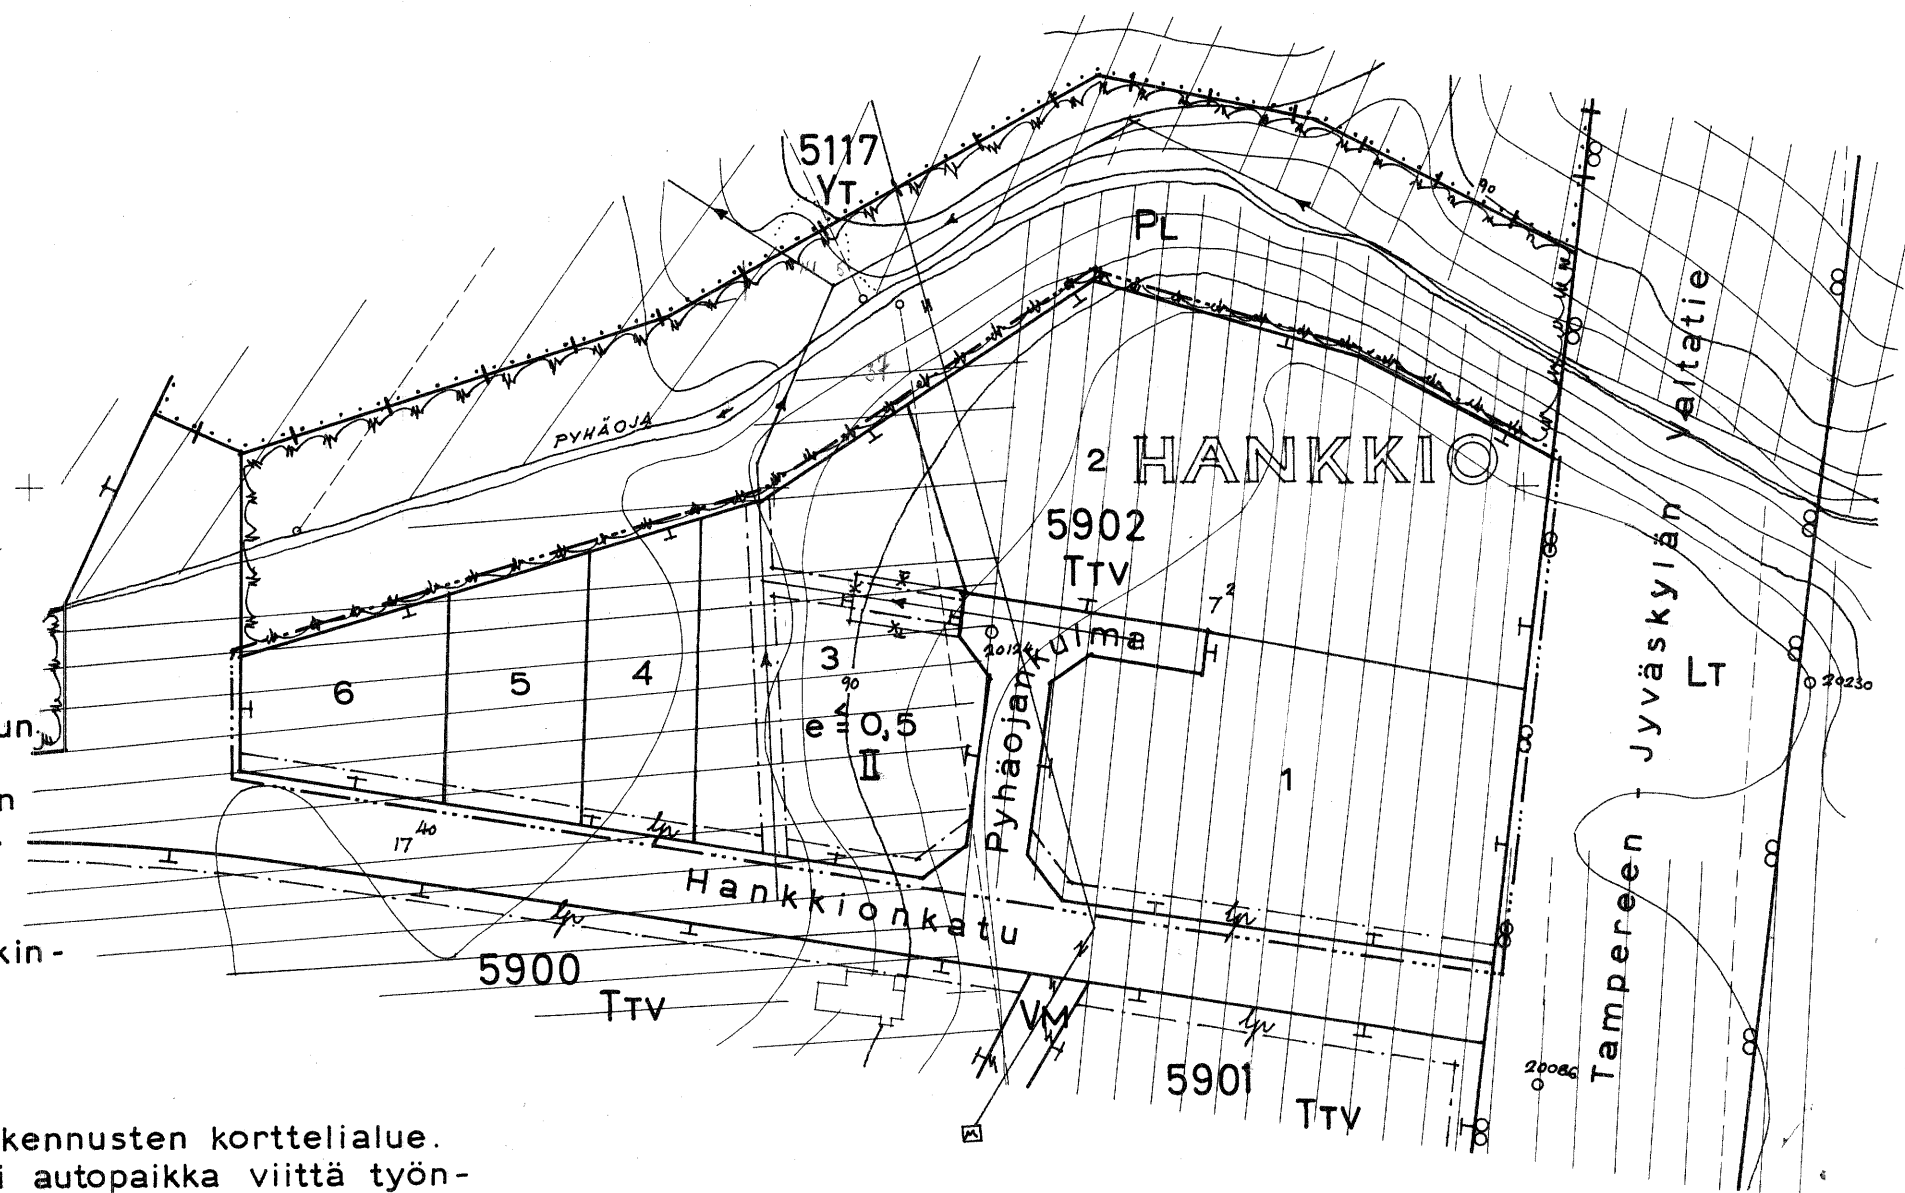

100 50 0 100 200 m

1:2000

TAMPEREEN KAUPUNGIN
ASEMAKAAVAOSASTO

N^o 2407 14.9.1965

San Wlapen

59020