

TAMPERE

Kaupunginosa: VEHMAINEN

Kortteli: No 4453 tontti No 1

Kortteli: No 4451 tontti No 1 ja 2

Asemakaavamerkinnot ja määräykset:

----- 3 m sen kaava-alueen ulkopuolella oleva viiva, jota vahvistaminen koskee.

----- Korttelin, korttelinosan ja alueen raja.

----- Ohjeellinen korttelinosan ja alueen raja.

→ Putki- tai tunneliviemäri.

VEHM. Kaupunginosa.

4453 Korttelin numero.

1 Tontin numero.

VIERTOK. Kadun nimi.

III Roomalainen numero, joka osoittaa rakennusten, rakennuksen tai sen osan suurimman sallitun varsinaisen kerrosluvun.

$e \leq 0,6$ Tonttitehokkuusluku eli tontin kerrosalan suhde tontin pinta-alaan. Saa olla enintään luvun osoittama.

X Risti merkinnän päällä osoittaa merkinnän poistamista.

Yo Opetustoimintaa palvelevien rakennusten korttelialue.


Pi Istutettava puistoalue. TP Pienteollisuusrakennusten korttelialue.

UL Ohjeellinen leikkikenttä. Rakennusala.

Poistettavat asemakaavamääräykset:

Yleisen rakennuksen tontista saadaan rakentamiseen käyttää enintään 1/2. Kerrosluku saa olla enintään 3 ja kerrosalaa saa olla yhteensä enintään 3/4 tontin alasta. Rakennusten etäisyyden kadusta on oltava vähintään 6 m.

Paloturvallisuuden rakennusala. Paloturvallisuuteen nähden rakennuksen on täytettävä ne vaatimukset, jotka maistraatti antaa palovirenomaisia suositusten.

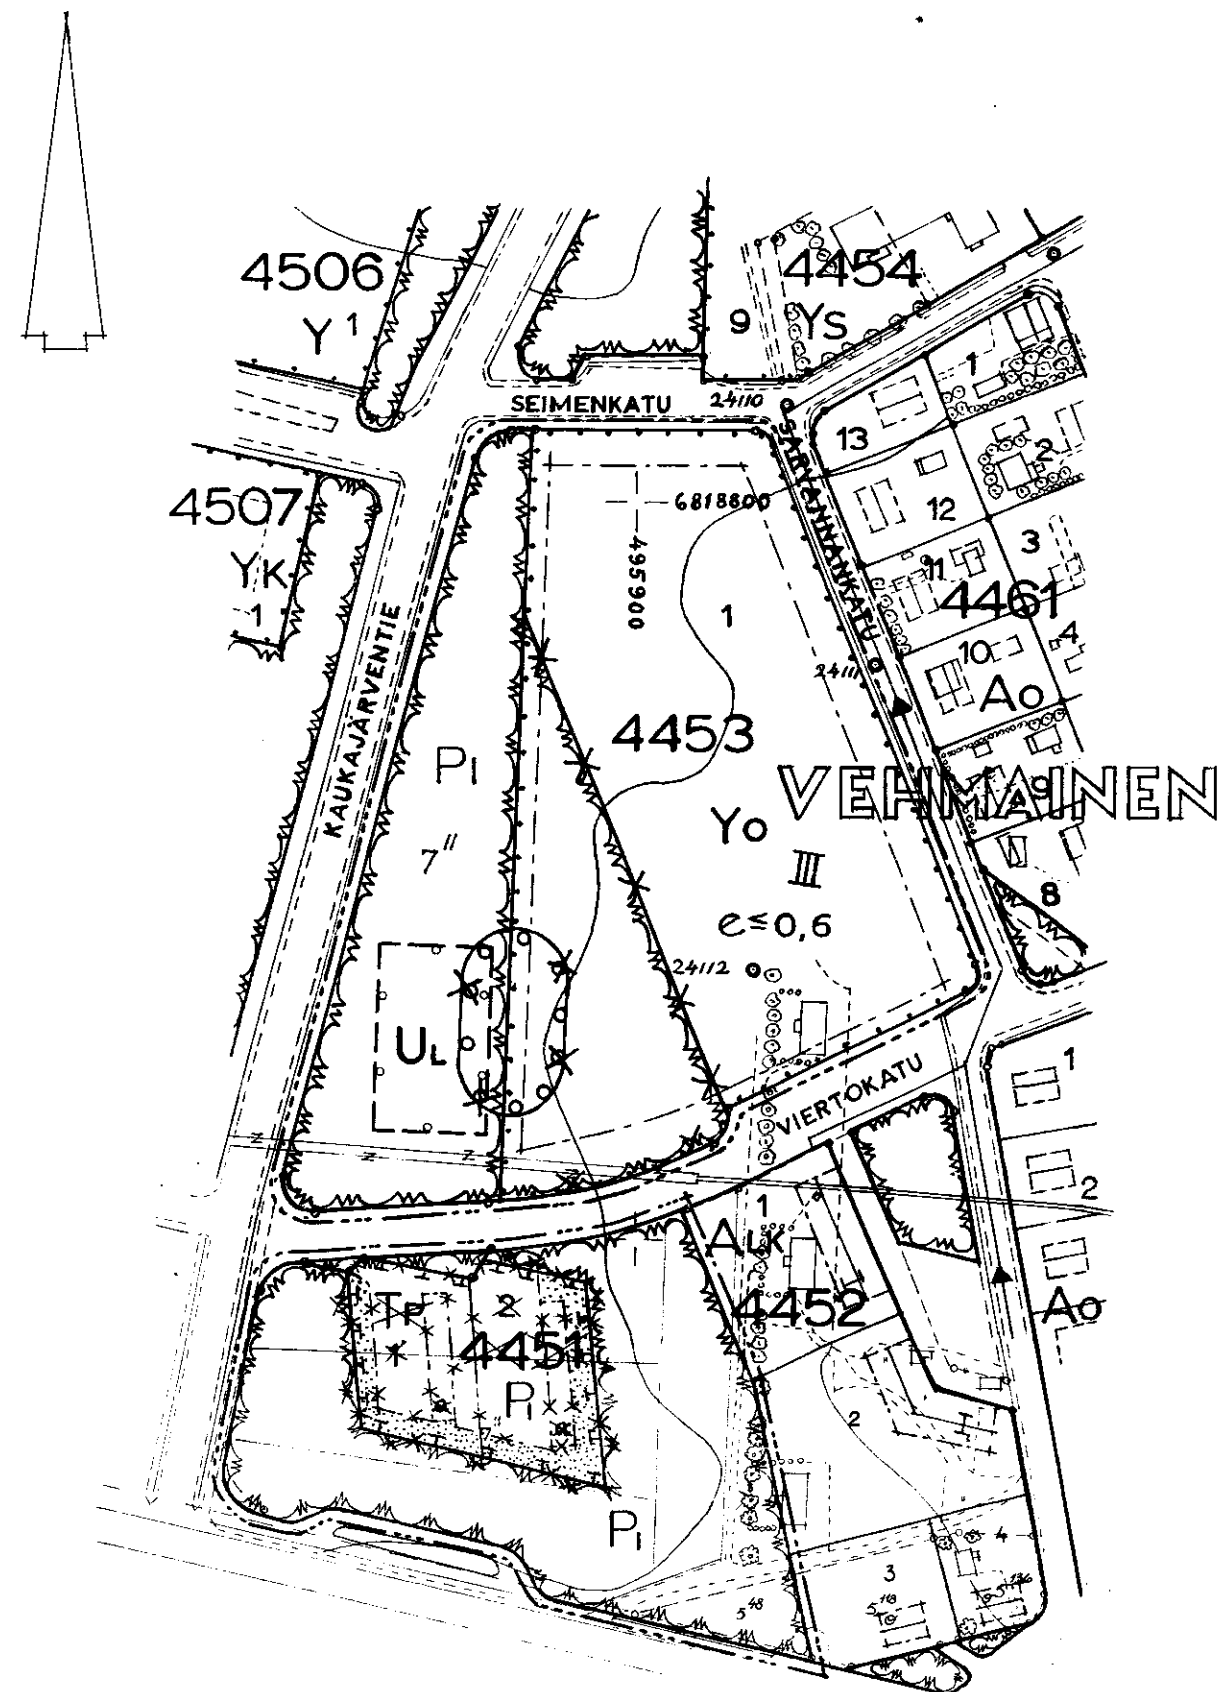

1:2000
M 10 0 10 50 100 150 200 M

TAMPEREEN KAUPUNGIN
ASEMAKAAVAOSASTO
N:o 2444 25.11.1965
Sano Mäkelä
KUNN. 58031
KV 19.10.66 SM 5.1.67