

asemakaava ja -muutos

TAMPERE

kaupunginosa: NIRVA

korttelit: n^o 4400, 4401, 4404

RINTAMÄENKATU

asemakaava:

tontit n^o 2-7/4401/Nirva ja

tontit n^o 14-17/4404/Nirva

asemakaavan muutos:

tontti n^o 1/4400/Nirva ja

tontti n^o 1/4401/Nirva sekä
RINTAMÄENKATU

asemakaavamerkinnot ja -määräykset:

— + — 3M SEN KAAVA-ALUEEN ULKOPUOLELLA OLEVA VIIVA, JOTA VÄHISTYS KOSKEE

— + — KAUPUNGINOSAN RAJA

— + — ERI ASEMAKAAVAMÄÄRÄYSTEN ALAISTEN ALUEEN OSIEN VÄLINEN RAJA

— + — KORTTELIN, KORTTELINOSAN JA ALUEEN RAJA

— + — OHJEELLINEN RAKENNUSALAN RAJA

— + — OHJEELLINEN TONTIN RAJA

— + — PUTKIVIEHÄR

NIRVA

KAUPUNGINOSAN NIMI

NIRVANKATU

KADUN NIMI

4400

KORTTELIN NUMERO

2 TONTIN NUMERO

I


ROOMALAINEN NUMERO, JOKA OSOITTAA RAKENNUSTEN, RAKENNUSALAN TÄSSEN OSAAN SALLITTUN VARSINAISEN KERROSLUVUN

1/2 I 1/2

MURTOLOKU ROOMALAISEN NUMERON EDESSÄ OSOITTAA KELLARIKERROKSESSA SALLITUN JA VÄLIESSÄ ULLAKKOKERROKSESSA SALLITUN, VARSINAISEN KERROSLUVUN LASKETTAVAN RAKENNUSOIKEUDEN

180 M²


LUKU, JOKA OSOITTAA PALJONKO VARSINAISTA KERROSLUUA TONTILLE SAADAAN RAKENTAA. SEN LISÄKSI SAADAAN KULLEKIN TONTILLE RAKENTAA ENINTÄN 50 M TALOUSTILOJA

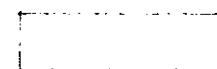

RAKENNUSALA

x

RISTI MERKINNÄN PÄÄLLÄ OSOITTAA MERKINNÄN POISTAMISTA

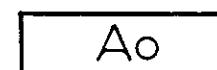

Ao



ENINTÄN KAHDEKSEN PEÄTSEN OMAKOTIRAKENNUSTEN KORTTELIALUE



PUISTOALUE

ASEMAKAAVAN MUUTOKSELLA MUUTETAAN 27.5.1959 VÄHISTETTYÄ

ASEMAKAAVAA N^o 1039/22.7.1957

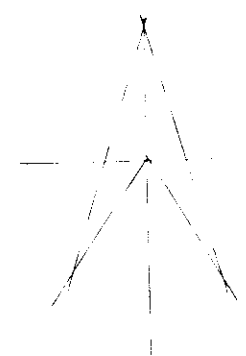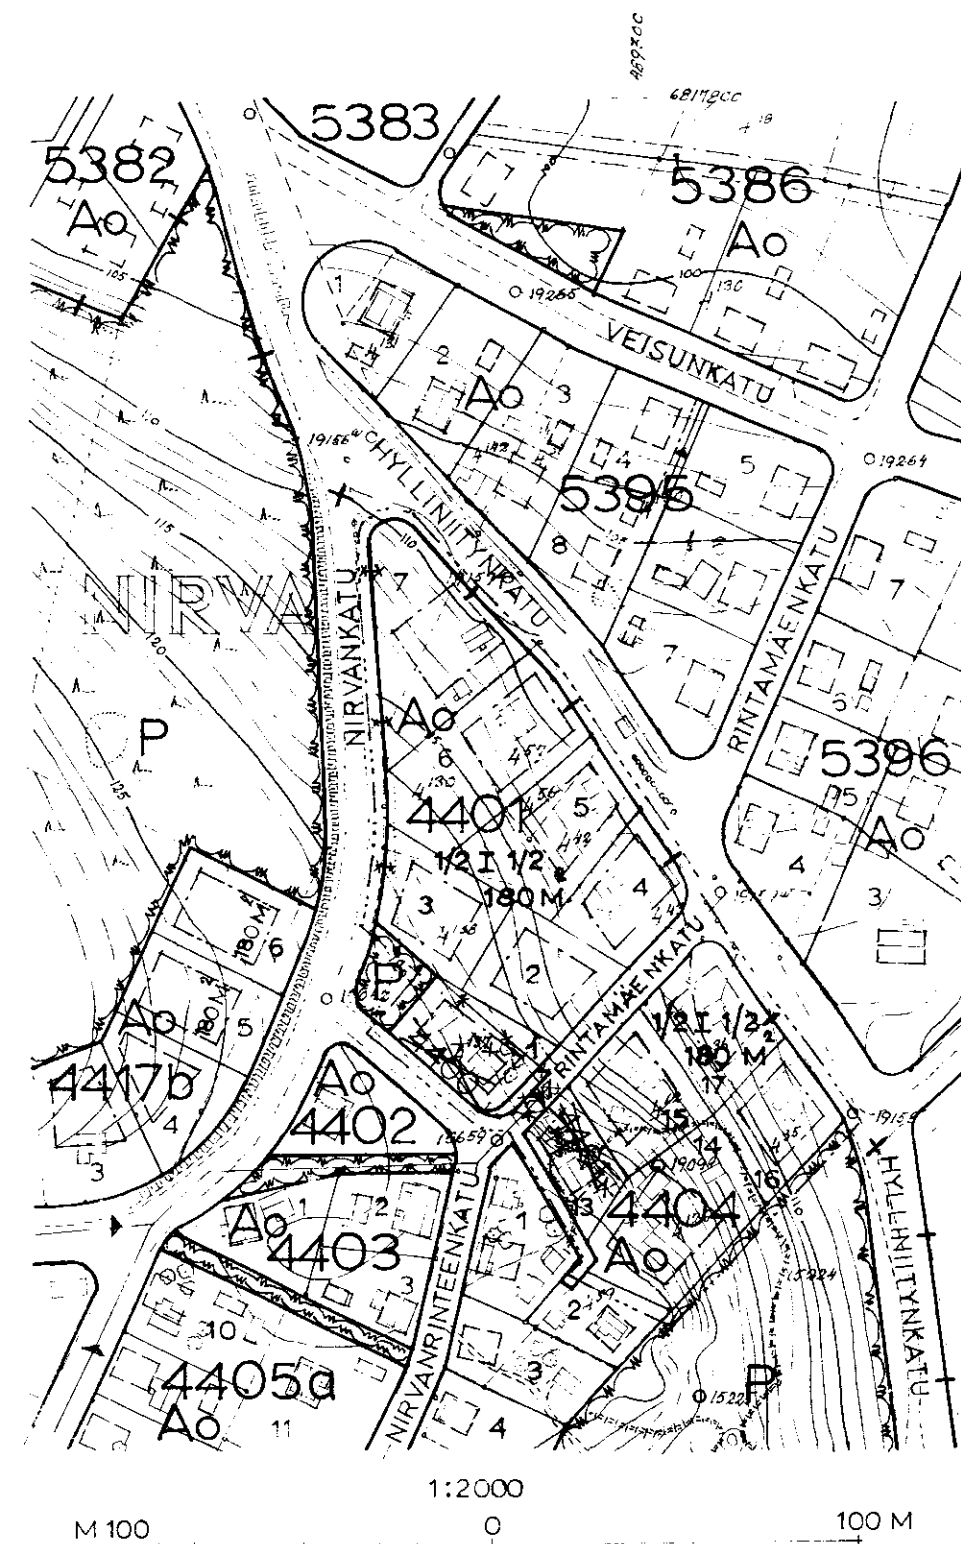

TAMPEREEN KAUPUNGIN
ASEMAKAAVAOSASTO

N^o 2454 22.12.1965

Aaro Wlapenko
SUUNN. 58096

SM 24 5 K.