

ASEMAKAAVAN MUUTOS T A M P E R E

KAUPUNGINOSA XII KORTTELI 188 TONTTI 38C

ASEMAKAAVAMERKINNÄT JA -MÄÄRÄYKSET:

----- 3 M SEN ASEMAKAAVA-ALUEEN ULKOPUOLELLA OLEVA VIIVA, JOTA VAHVISTAMINEN KOSKEE.

----- ERI ASEMAKAAVAMÄÄRÄYSTEN ALAISTEN ALUEEN OSIEN VÄLINEN RAJA.

----- KORTTELIN, KORTTELINOSAN JA ALUEEN RAJA.

----- OHJEELLINEN KATUALUEEN OMAN RAJA.

----- OHJEELLINEN TONTIN RAJA.

----- PUTKIVIEMÄRI.



KAUPUNGINOSAN NUMERO.

188


KORTTELIN NUMERO.

38C

TONTIN NUMERO.


OTAVALLA

KADUN NIMI.

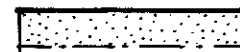

ISTUTETTAVA TONTINOSA.

II

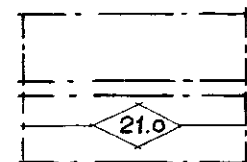

ROOMALAINEN NUMERO, JOKA OSOITTAA RAKENNUSTEN, RAKENNUKSEN TAI SEN OMAN SUURIMMAN SALLITUN VÄRVIKÄISEN KERROSLUVUN, RAKENNUSALA.

RAKENNUSALA APUIN- JA LIIKERAKENNUSTA VARTEN, JONKA KENKIMÄÄRÄINEN NORMAALIKORKEUS ON ENINTÄÄN 21.0 M. RAKENNUKSEEN SAA SNOITTAA NIIN MONTA KERROSTA KUIN SALLITTUJA HUONEKORKEUKSIA KÄYTTÄEN ON MAHDOLLISET.

TOISIIN LIITTYVÄ RAKENNUS ON SUUNNITELTAVA YHTENÄISEKSI NAAPURI-RAKENNUSTEN KANSI. TÄISSÄ TARKOITUKSESSA SAADAAN NORMAALIKORKEUDESTA POIKETA ENINTÄÄN 1.0 M.

RAKENNUSTEN KAIKKI PIHANPUOLEISET SEINÄT OVAT KÄSITELTÄVÄ JULKISIVUINA.

PIHAMAT ON KÄSITELTÄVÄ YHTENÄISINÄ, AITAMATTOMINA ALUEINA.


RAKENNUKSEN ULLAKOLLE SAADAAN TEHDÄ TALON OMAAN KÄYTTÖÖN TARKOITETUT PESUTUPA JA SAUNA LISÄTILOINEEN.

TONTILLA TULEE OLLA YKSI AUTOPAikka JOKAISTA APUINHUONEISTOA KOHTI SEKÄ YKSI AUTOPAikka TOIMISTO- JA LIIKEHUONEISTOJEN 100 KERROSLUVUN ALANELIÖMETRIÄ KOHTI.

YHDISTETTYJEN LIIKE- JA APUINOKERROSTALOVEN KORTTELIALUE.

ALK

TÄLLÄ ASEMAKAAVAN MUUTOKSELLA MUUTETAAN 25.11.1954 VAHVISTETTUA ASEMAKAAVAMÄÄRÄYSTEN MUUTOSTA N° 485/16.12.1953.

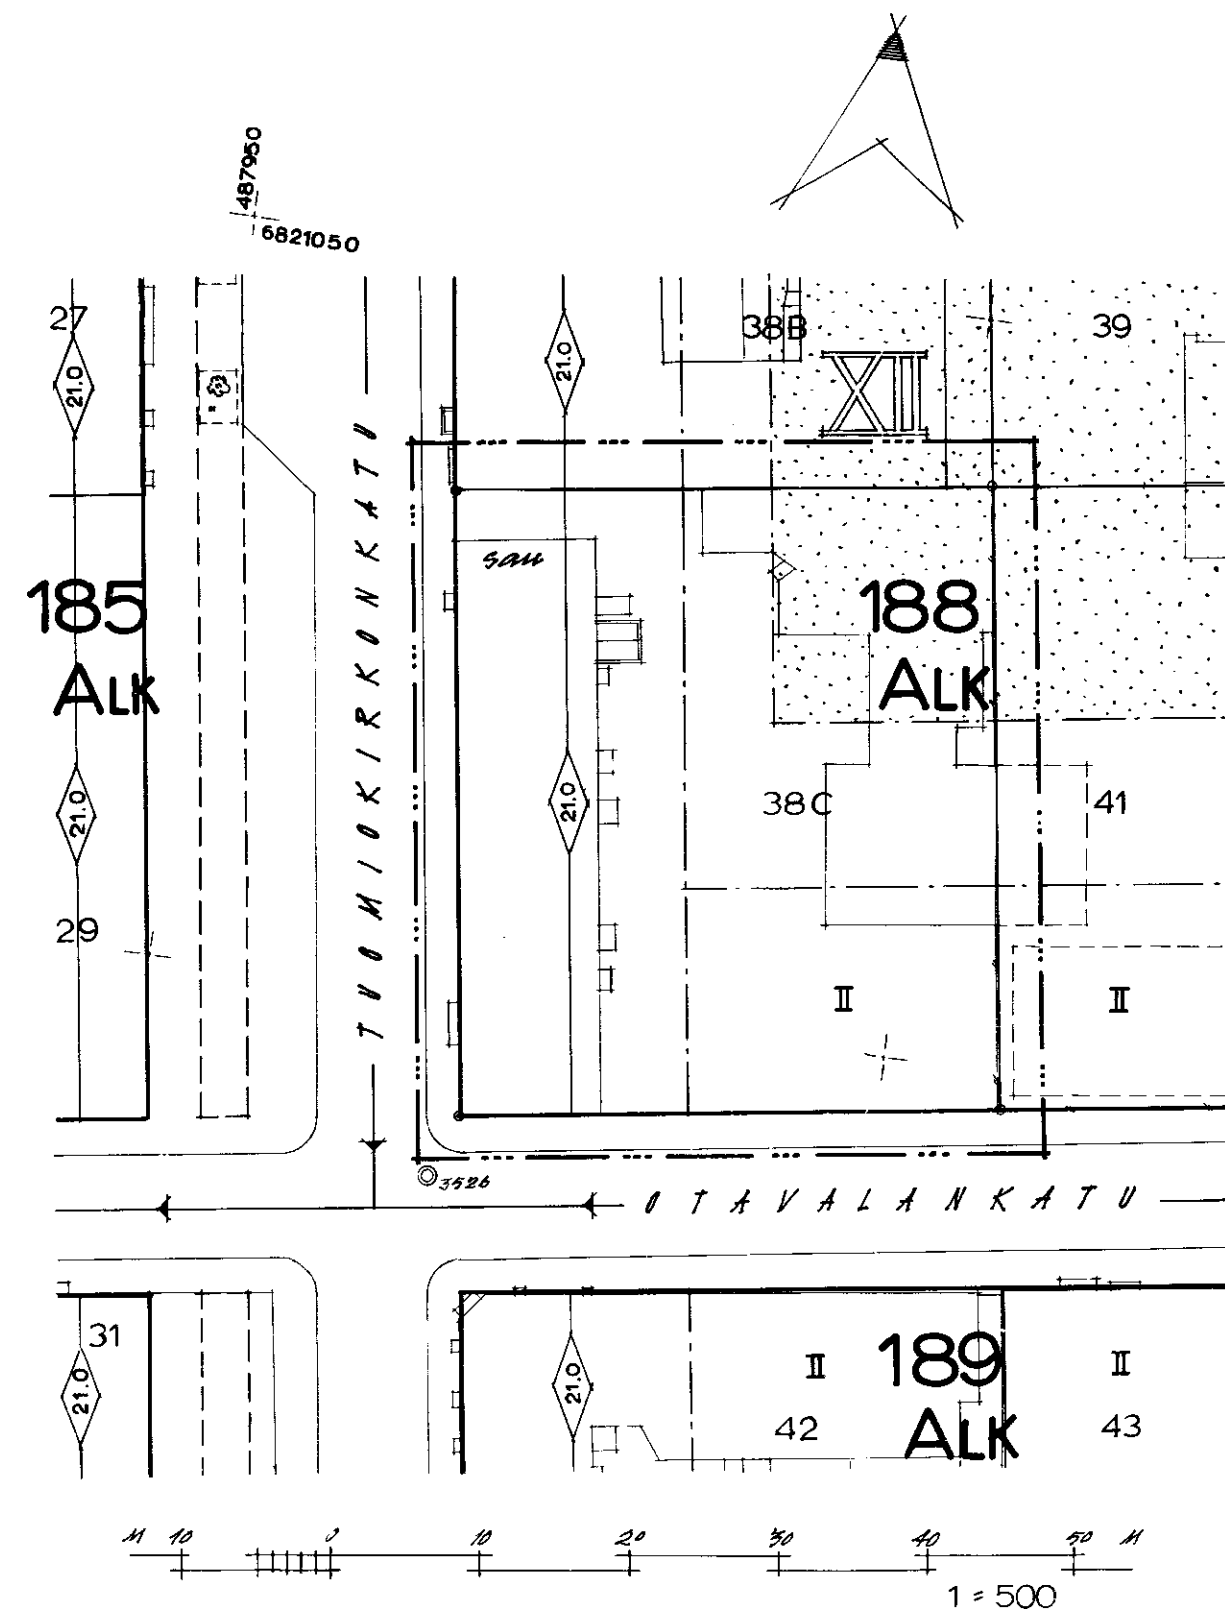

POISTETTAVA ASEMAKAAVAMÄÄRÄYS:

RAKENNUSTEN ON PALONKESTÄVYYDELTÄÄN TÄYTETTÄVÄ AINAKIN PL 400-LUOKAN VAATIMUKSET.

TAMPEREEN KAUPUNGIN
ASEMAKAAVAOSASTO
N° 2479 7. 4. 1966
Saimi Isaksson
SUUNN. 57290
KV 8.6.1966 JM 3.1.1967