
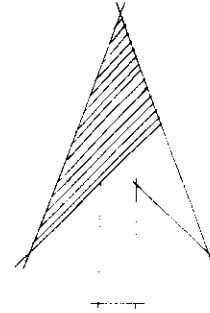


ASEMAKAAVAN MUUTOS T A M P E R E

TESOMAJÄRVEN VESIPÄILIÖ

KAUPUNGINOSA TESOMAJÄRVI
PUISTO

MUODOSTUVUUS TONTTI 3808

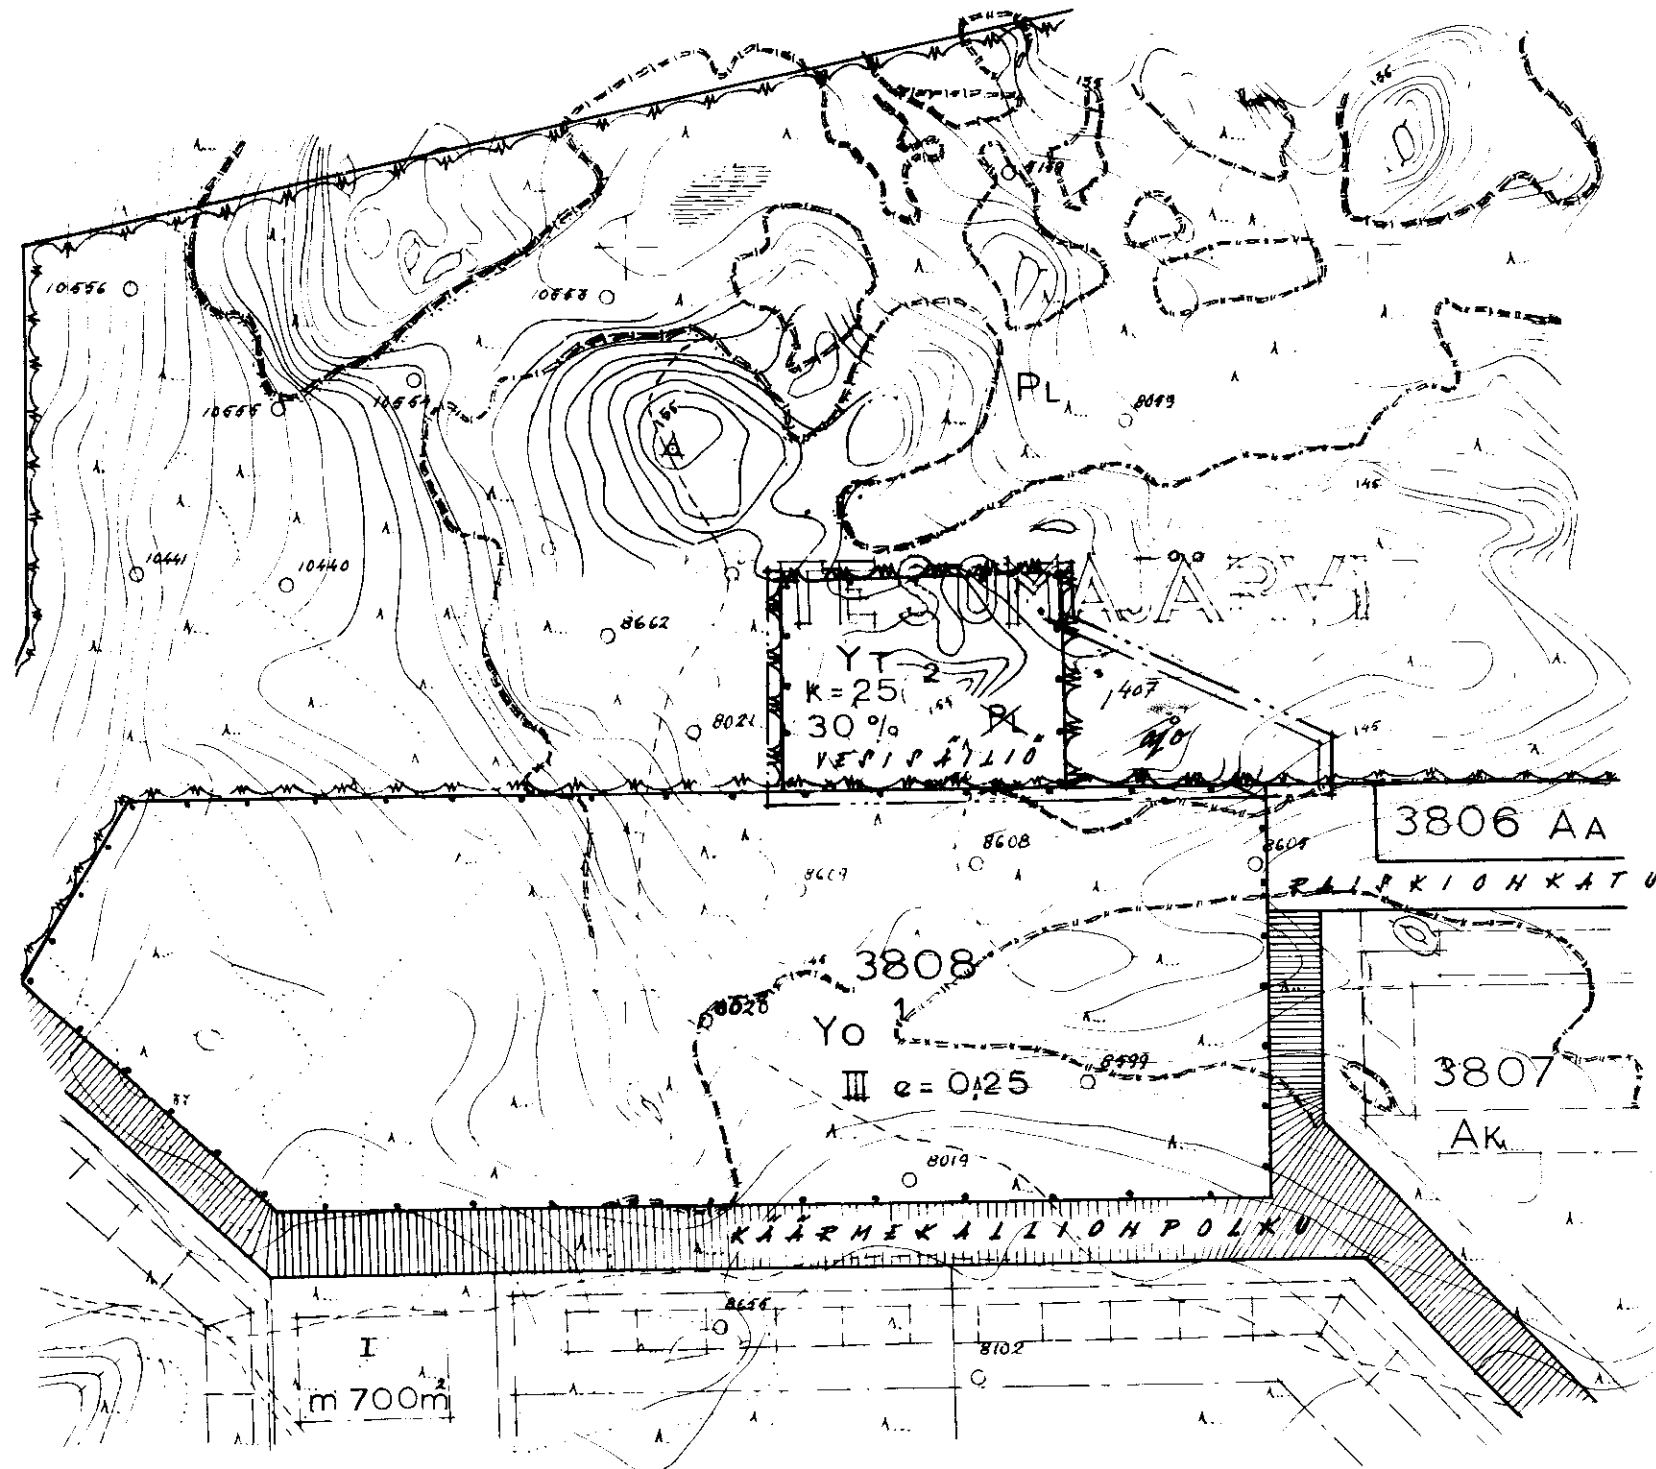

ASEMAKAAVAMERKINNÄT JA -MÄÄRÄYKSET

--- 3 M DEH KAAVA-ALUEEN ULKOPUOLELLA OLEVA VIIVA, JOTA VÄHVIKÄMINEN KOPKEE.

--- ERI KAAVAMÄÄRÄYSTEN ALAISTEN ALUEEN OPIEN VÄLINEN RAJA.

--- KORTTELIN, KORTTELINOSAN JA ALUEEN RAJA.

TES KAUPUNGINOSAN NIMI.

3808 KORTTELIN NUMERO.

2 TONTIN NUMERO

--- PUISTON OSA, MINKÄ KAUTTA TONTILLE N° 3808 PAA-
DAAN TEHDÄ AVOKELPOINEN TIE.


k = 25 VESIPÄILIÖN KORKEUS MAANPINNAN KORKEIMMASTA
KOHDASTA PAA OLLA ENINTÄÄN 25 M.

× RIIPPI MERKINNÄN PÄÄLLÄ OPOITAA MERKINNÄN POIS-
TAMISTA.

Yt VESIPÄILIÖ KUNNALLISTEKHILLISTEN LAITOSTEN (VESIPÄILIÖN)
KORTTELIALUE KAUPUNGIN TÄRPEEN.

Luonnonvara pölytettyä puistoalue.

30 % KORTTELIALUEESTA PAA DAAN RAKENTAMISEN
KÄYTTÄÄ 30 %.

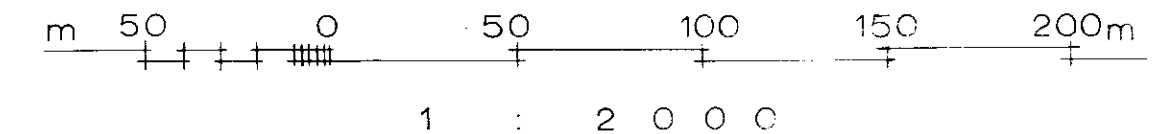

TÄLLÄ ASEMAKAAVAN MUUTOKSELLA MUUTETAAN 3.12.1963 VÄHVIKÄMINEN ASEMAKAAVA N° 2094/2.9.1963.

TAMPEREEN KAUPUNGIN
ASEMAKAAVA MUUTOS
N° 2499 7.6.1966
San Mäkelä
KV 31.8.66 SM 3.1.67