


A SEMAKAAVA

Kaupunki: TAMPERE
 Kaupunginosa: Koivistonkylä
 Kortteli: 5397
 Muu alue: katu- ja puistoaluetta

A SEMAKAAVAMERKKINNAT JA -MÄÄRÄYKSET:

- 3 M. SEN KAAVA-ALUEEN ULKOPUOLELLA OLEVA VIIVA, JOTA VAHVISTAMINEN KOSKEE.
 --- ERI KAAVAMÄÄRÄYSTEN ALAISTEN ALUEEN OSIEN VÄLINEN RAJA.
 ---+--- KAUPUNGINOSAN RAJA.
 --- KORTTELIN, KORTTELINOSAN JA ALUEEN RAJA.
 --- OHJEELLINEN ALUEEN RAJA.
 --- OHJEELLINEN TONTIN RAJA.
 ---> PUTKI- TAI TUNNELIVIEMÄRI.
 ---> AVOVIEMÄRI.
 --- KAUPUNGINOSAN NIMI.
 5397 KORTTELIN NUMERO.
 2 TONTIN NUMERO.
 ILOKKAANK. KADUN TAI PUISTON NIMI. --- VIEMÄRIÄ VARTEN VARATTAVA ALUE.
 II PUISTOMAISESTI HOIDETTAVA TONTINOSA, JOLLA KASVAVIA ~~TERVETÄ~~ PUITA EI SAA KAATAA ILMAN TAMPEREEN KAUPUNGIN MAATALOUSPÄÄLLIKÖN LUPAA. PÄÄTÖKSESTÄ SAA VALITTA MAISTRAAT-TIIN.
 II ROOMALAINEN NUMERO, JOKA OSOITTAA RAKENNUSTEN, RAKENNUKSEN TAI SEN OSAN SUURIMMAN SALLITUN VARSINAISEN KERROSLUVUN.
 I 1/2 MURTOJUKU ROOMALAISEN NUMERON JÄLJESSÄ OSOITTAA ULLAKKOKERROKSESSA SALLITUN KERROS-ALAA LASKETTAVAN RAKENNUSOIKEUDEN.
 --- RAKENNUSALA.
 180 m² LUKU JOKA OSOITTAA SUURIMMAN SALLITUN KERROSLAN.
 at 350 m² LUKU JOKA OSOITTAA, KUINKA PALJON I-KERROKSIEN ~~AUTOTALON~~ JA TALOUSRAKENNUSTEN YHTEENLASKETTUA RAKENNUSALAA SAA RAKENTAA VARSINAISEN KERROSLAN LISÄKSI.
 as 50 m² LUKU JOKA OSOITTAA PIENIMMÄN SALLITUN HUONEISTOPINTA-ALAN.
 ALK YHDISTETTYJEN LIIKE- JA ASUNTOKERROSTALOJEN KORTTELIALUE.
 AK ASUNTOKERROSTALOJEN KORTTELIALUE.
 AR RIVITALOJEN JA MUIDEN KYTKETTYJEN RAKENNUSTEN KORTTELIALUE.
 Ao¹ OMAKOTIRAKENNUSTEN JA MUIDEN ENINTÄÄN KAHDEN PERHEEN TALOJEN KORTTELIALUE.
 OMAKOTITONTILLE SAA ASUINRAKENNUKSEN LISÄKSI RAKENTAA TALOUSTILOJA ENINTÄÄN 35 M².
 PL LUONNONTILASSA SÄILYTETTÄVÄ PUISTOALUE.
 UP PALLOILUKENTTÄ.
 KERROSTALOTONTEILLA ON AUTOPAIKKOJA VARATTAVA YKSI AUTOPAIKKA KUTAKIN ASUNTOA KOHTI SEKÄ LIIKETONTEILLA YKSI AUTOPAIKKA KUTAKIN LIIKEHUONEISTON 100 PINTA-ALANELIÖMETRIÄ KOHTI.
 SEN LISÄKSI ON TONTILLA VARATTAVA VAPAATA YHTENÄISTÄ PIHATILAA LASTEN LEIKKIÄ JA OLESKELUA VARTEN 10 M² ASUNTOA KOHTI.

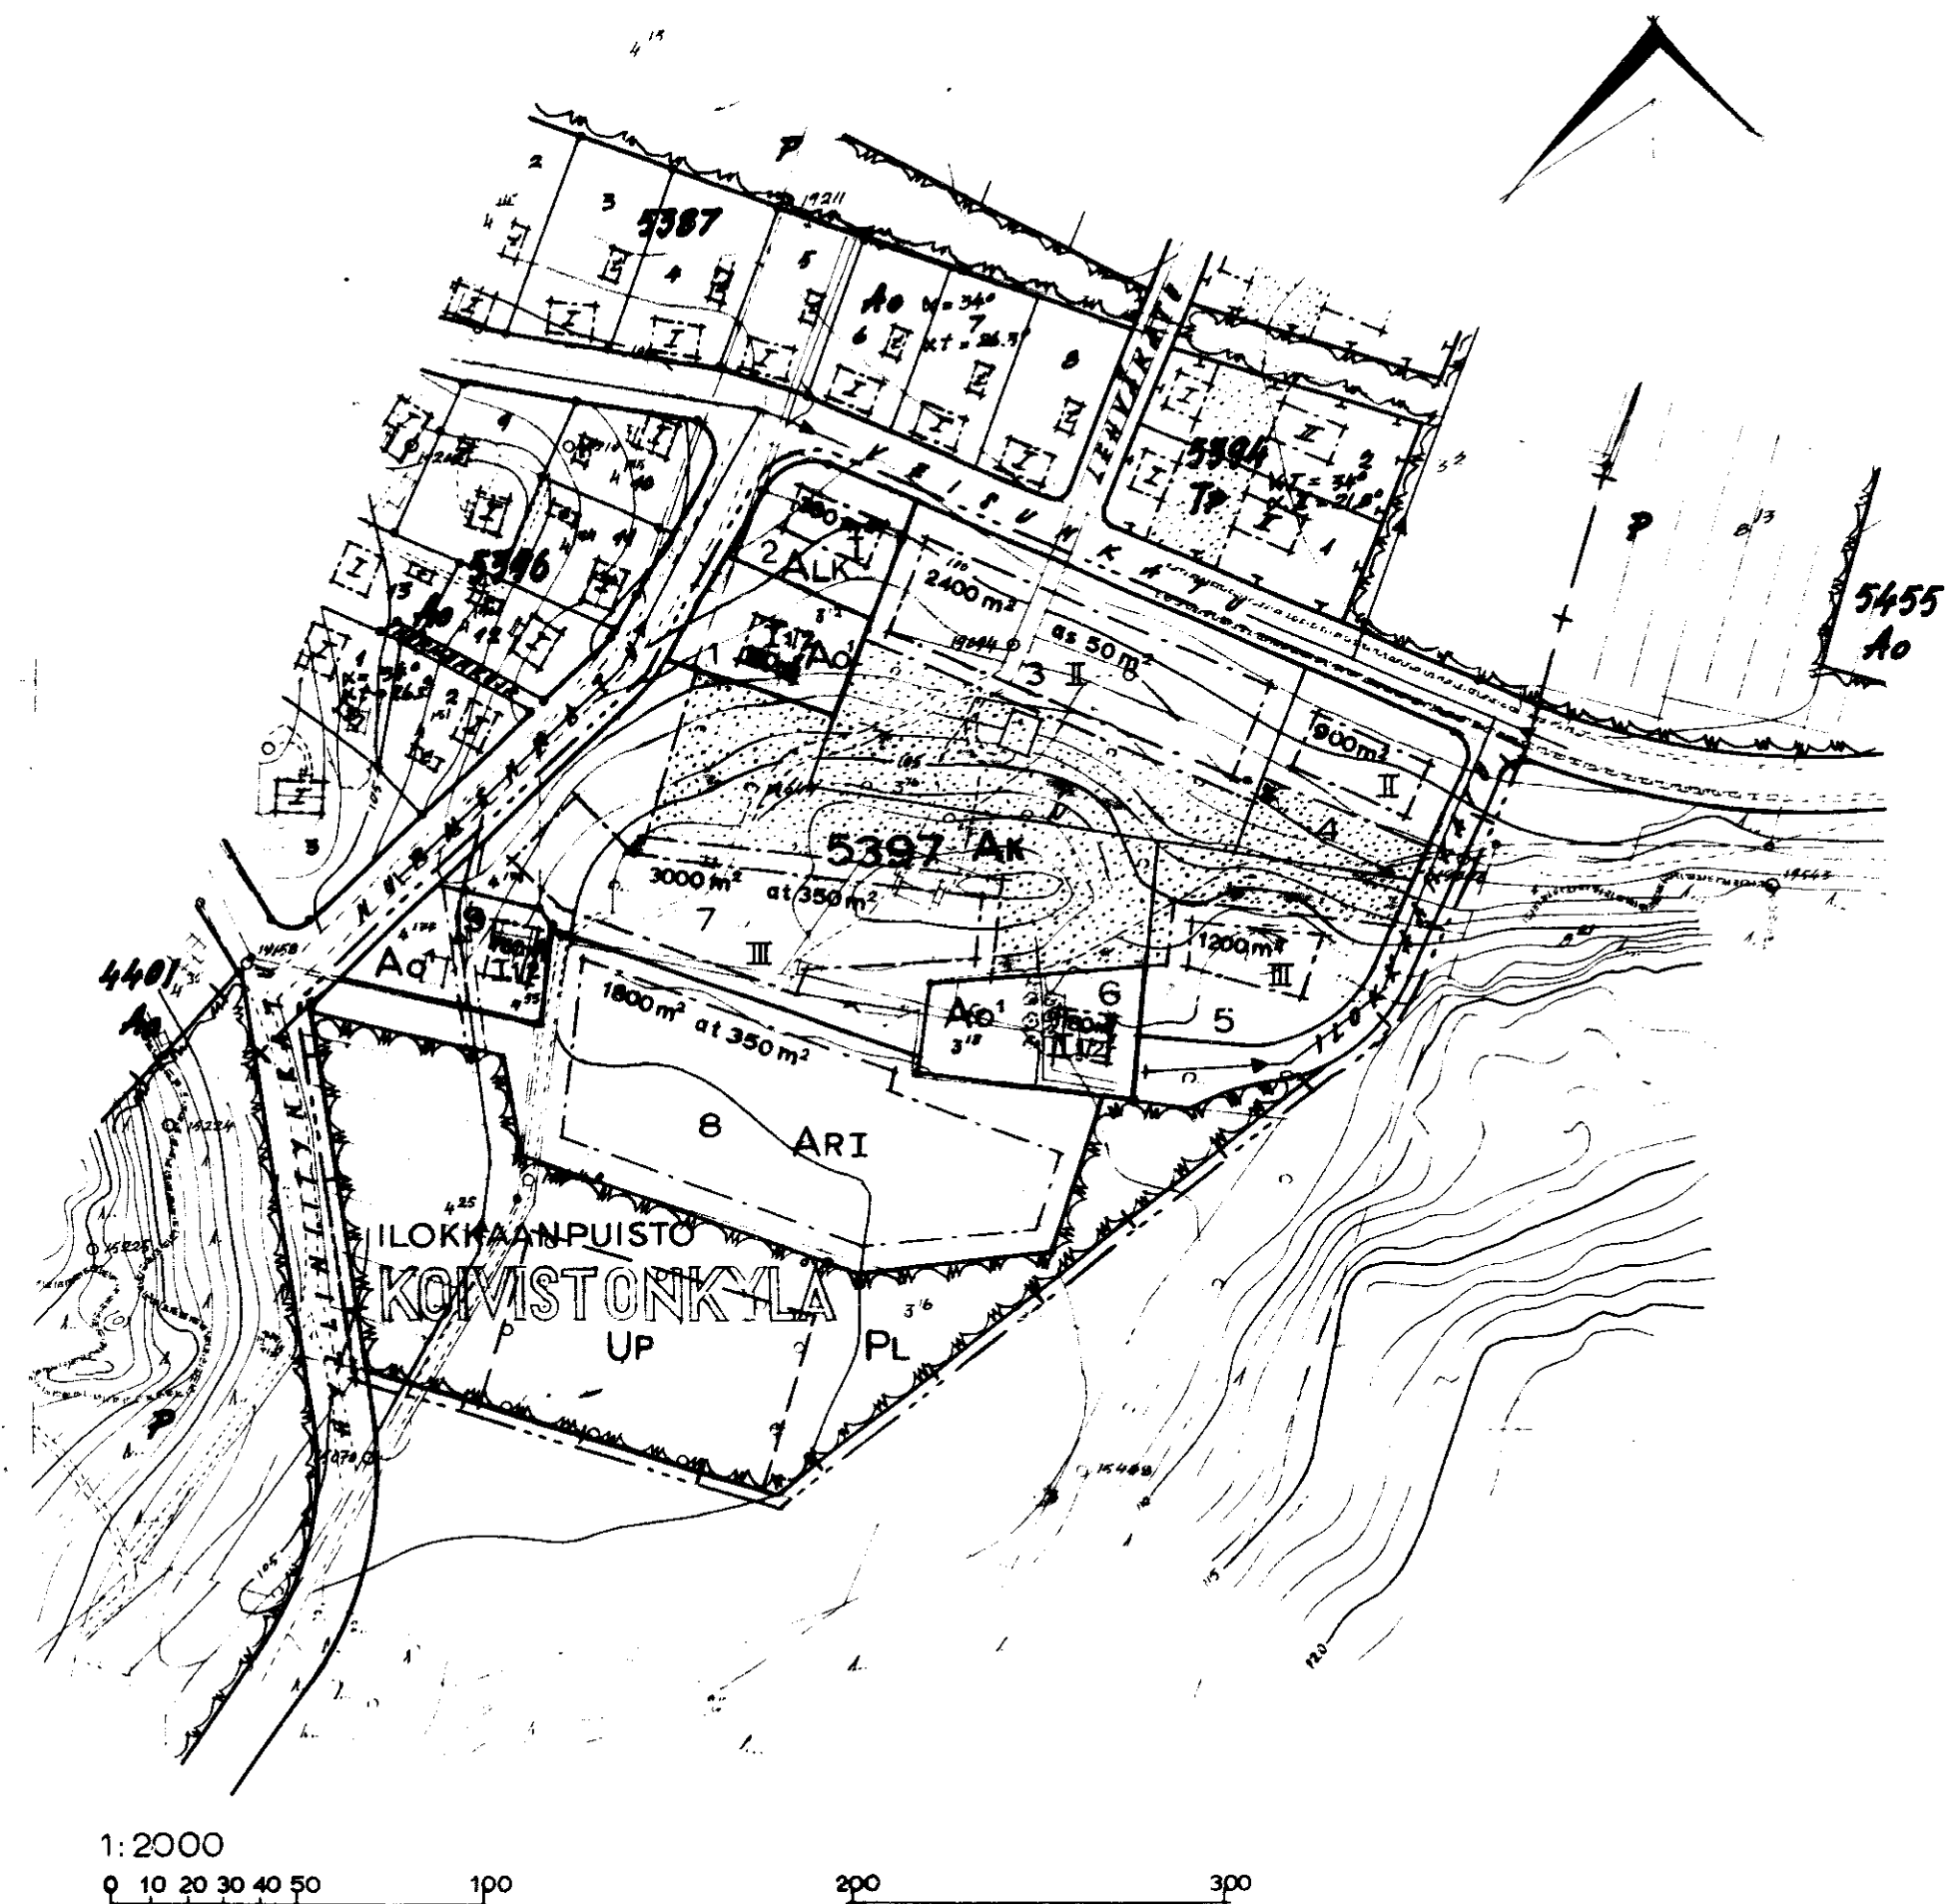

TAMPEREEN KAUPUNGIN
 ASEMAKAAVAOSASTO
 N^o 2521 5.10.1966
 Jan. Järvelin
 KY 23.11.1966 JU 2.1.1967