

ASEMAKAAVAMERKINNÄT JA -MÄÄRÄYKSET:

— OHJEELLINEN TOHTIN RAJA

3525 KORTTELIN NUMERO

25 TONTIN NUMERO

PITKÄNI KADUN NIMI

ISTUTETTAVA TONTIN OSA

III ROOMALAINEN NUMERO, JOKA OSOITTAA RAKENNUSTEN SUURIMMAN KÄLLITÖN VÄRJÄINJÄSEN KEROJLUVUUN

b. 1870 NUMERO BOITTEJA MONTAKO NELIÖMETRIÄ VARSINAISTA KEROJILLA
TOHTILLE JAA RARENTAA

RAKENHUS 44


4	TALOUSRAKENNUKSEN RAKENNUSALA
---	-------------------------------

a AUTOSÄILYTYSPÄIKÄN RAKENNUSALTA


P PYSKÖIMISPAIKKA

~~X~~ RISTI MERLINNÄN PÄÄLLÄ OSOITTA MERLINNÄN POISTAMISTA

66x YHDISTETTYJEN LIIKE- JA ASUNTOKERROSTALOIDEN KORTTELIALUE
TONTILLE ON LIIJOTETTAVAA VÄHINTÄÄN YKSI AUTOPAIKKA ASUNTOA JA
LIIKEALAAK 50M² KOHTI

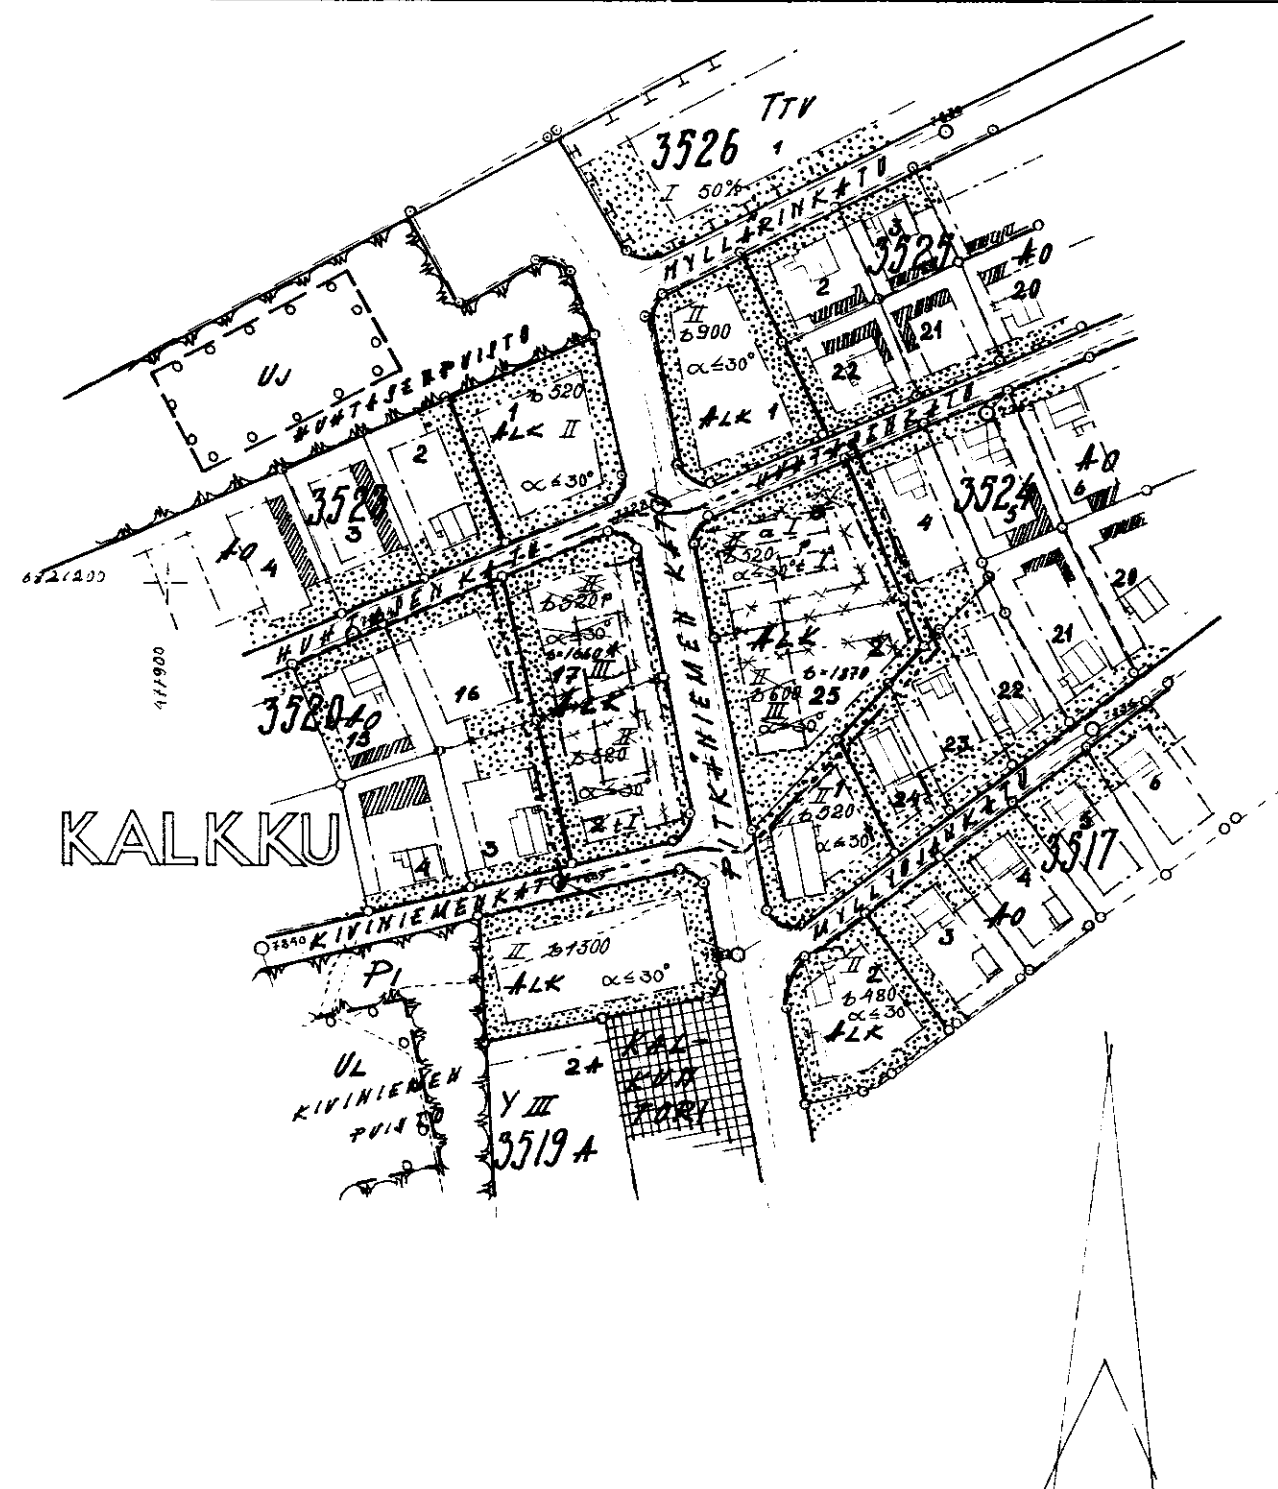

1:2000

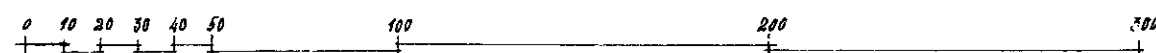

SUUNN. 58041

KV 31.5.67 IM 7.10.67