

Asemakaavan muutos

T A M P E R E

Kaupunginosa: T o h l o p p i

Kortteli: n^o 2215

Tontti: n^o 4

ASEMAKAAVAMERKINNÄT JA -MÄÄRÄYKSET:

— · · · — · · · 3M SEN KAAVA-ALUEEN ULKOPUOLELLA OLEVA VIIVA, JOTA VAHVISTAMINEN KOSKEE.

— · · · — · · · ERI KAAVAMÄÄRÄYSTEN ALAISTEN ALUEEN OSIEN VÄLINEN RAJA.

— + — KAUPUNGINOSAN RAJA.

— KORTTELIN RAJA.

— OHJEELLINEN TONTIN TAI RAKENNUSPAIKAN RAJA.

TOH KAUPUNGINOSAN NIMI.

2215 KORTTELIN NUMERO.

4 TONTIN NUMERO.

TOHLOPIN KADUN NIMI.

I ROOMALAINEN NUMERO, JOKA OSOITTAA RAKENNUSTEN, RAKENNUKSEN TAI SEN OSAN SUURIMMAN SALLITUN VARSINAISEN KERROSLUVUN.

PL PALOLUOKKA.


$\alpha = 14^\circ$ KATTOKALTEVUUS

RAKENNUSALA.

X RISTI MERKINNÄN PÄÄLLÄ OSOITTAA MERKINNÄN POISTAMISTA.

A₀₁ YHDEN PERHEEN TALOJEN KORTTELIALUE. TONTIN ASUINRAKENNUKSEN RAKENNUSALA $\leq 120M^2$. TONTILLE SAADAAN LISÄKSI RAKENTAA $65M^2$ AUTOTALI- JA TALOUSTILOJA.

RAKENNETTAESSA TONTIN VÄLIRAJAAN KIINNI TAI VÄHEMMÄN KUIN 4M ETÄISYYDELLE SIITÄ, EI RAJALLE PÄIN OLEVAAN SEINÄÄN SAA TEHDÄ LAPINÄKYVIA AUKKOJA.

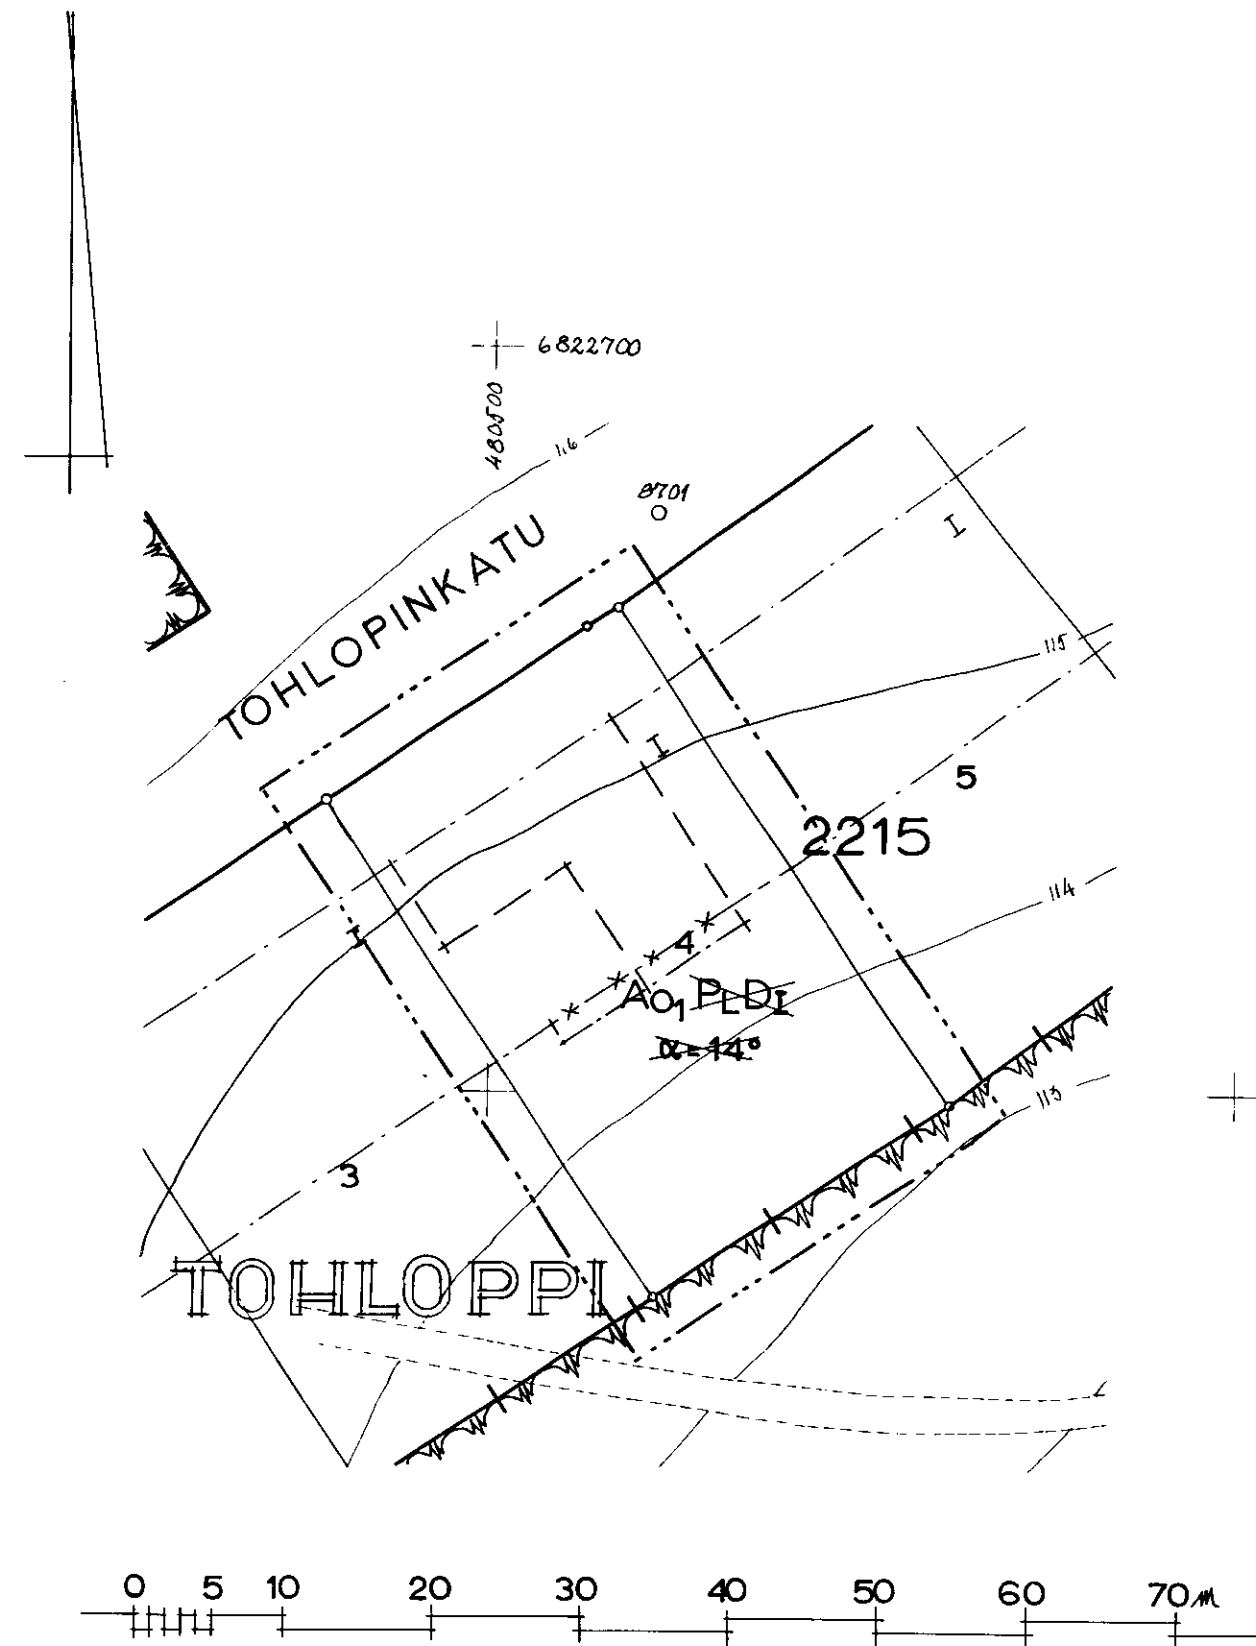

TÄLLÄ ASEMAKAAVAN MUUTOKSELLA MUUTETAAN 16.2.1962 VAHVISTETTUA ASEMAKAAVAA N^o 1678/4.5.1961.

TAMPEREEN KAUPUNGIN
ASEMAKAAVAOSASTO
N^o 2706 1.6.1967

Jan Isakainen
SUUNN.

59220 Kv 16.8.67, 5.10.18.10.6.