

T A M P E R E

Kaupunginosa : XIX

Kortteli : nr 830

Tontti: n^o 1

ASEMAKAAVAMERKINNÄT JA -MÄÄRÄYKSET:

..... 3M SEN KAAVA-ALUEEN ULKOPUOLELLA OLEVA VIIVA, JOTA VAHVISTAMINEN
KOSKEE.

— + — KAUPUNGINOSAN RAJA.

_____ KORTTELIN RAJA.

_____ OHJEELLINEN TONTIN TAI RAKENNUSPAIKAN RAJA.

XIV KAUPUNGINOSAN NUMERO.

830 KORTTELIN NUMERO.

1 TONTIN NUMERO.

SAMMONK KADUN NIMI

I ROOMALAINEN NUMERO, JOKA OSOITTAÄ RAKENNUSTEN, RAKENNUKSEN TAI
SEN OSAN SUURIMMAN SALLITUN VARSINAISEN KERROSLUVUN.

$e=0,3$ TONTTITEHOKKUUSLUKU ELI TONTIN KERROSALAN SUHDE TONTIN PINTA-ALAAN.

 $\alpha = 22^\circ$ KATTOKALTEVUUS.

TEOLLISUUSTONTIN PINTA-ALASTA SAA KÄYTTÄÄ KORKEINTAAN PUOLET RAKEN-
TAMISEEN. RAKENNUSTA EI SAA RAKENTAA 6M LÄHEMMÄKSI NAAPURITONTIN
RAJAA JA ON NÄIN MUODOSTUVA VÄLIALUE ISTUTETTAVA LEHTIPUIN. RAKEN-
NUKSEN KORKEUS SAA OLLA KORKEINTAAN 2/3 VIEREISTEN TONTTIEN RAKEN-
NUSTEN VÄLISESTÄ ETAISYYDESTÄ, KUITENKIN ENINTÄÄN 10M.


X RISTI MERKINNÄN PÄÄLLÄ OSOITTAÄ MERKINNÄN POISTAMISTA.

AM MOOTTORIAJONEUVOJEN HUOLTOASEMIEN KORTTELIALUE.

TEOLLISUUSRAKENNUSTEN JA -LAITOSTEN KORTTELIALUE



PUISTOALUE.

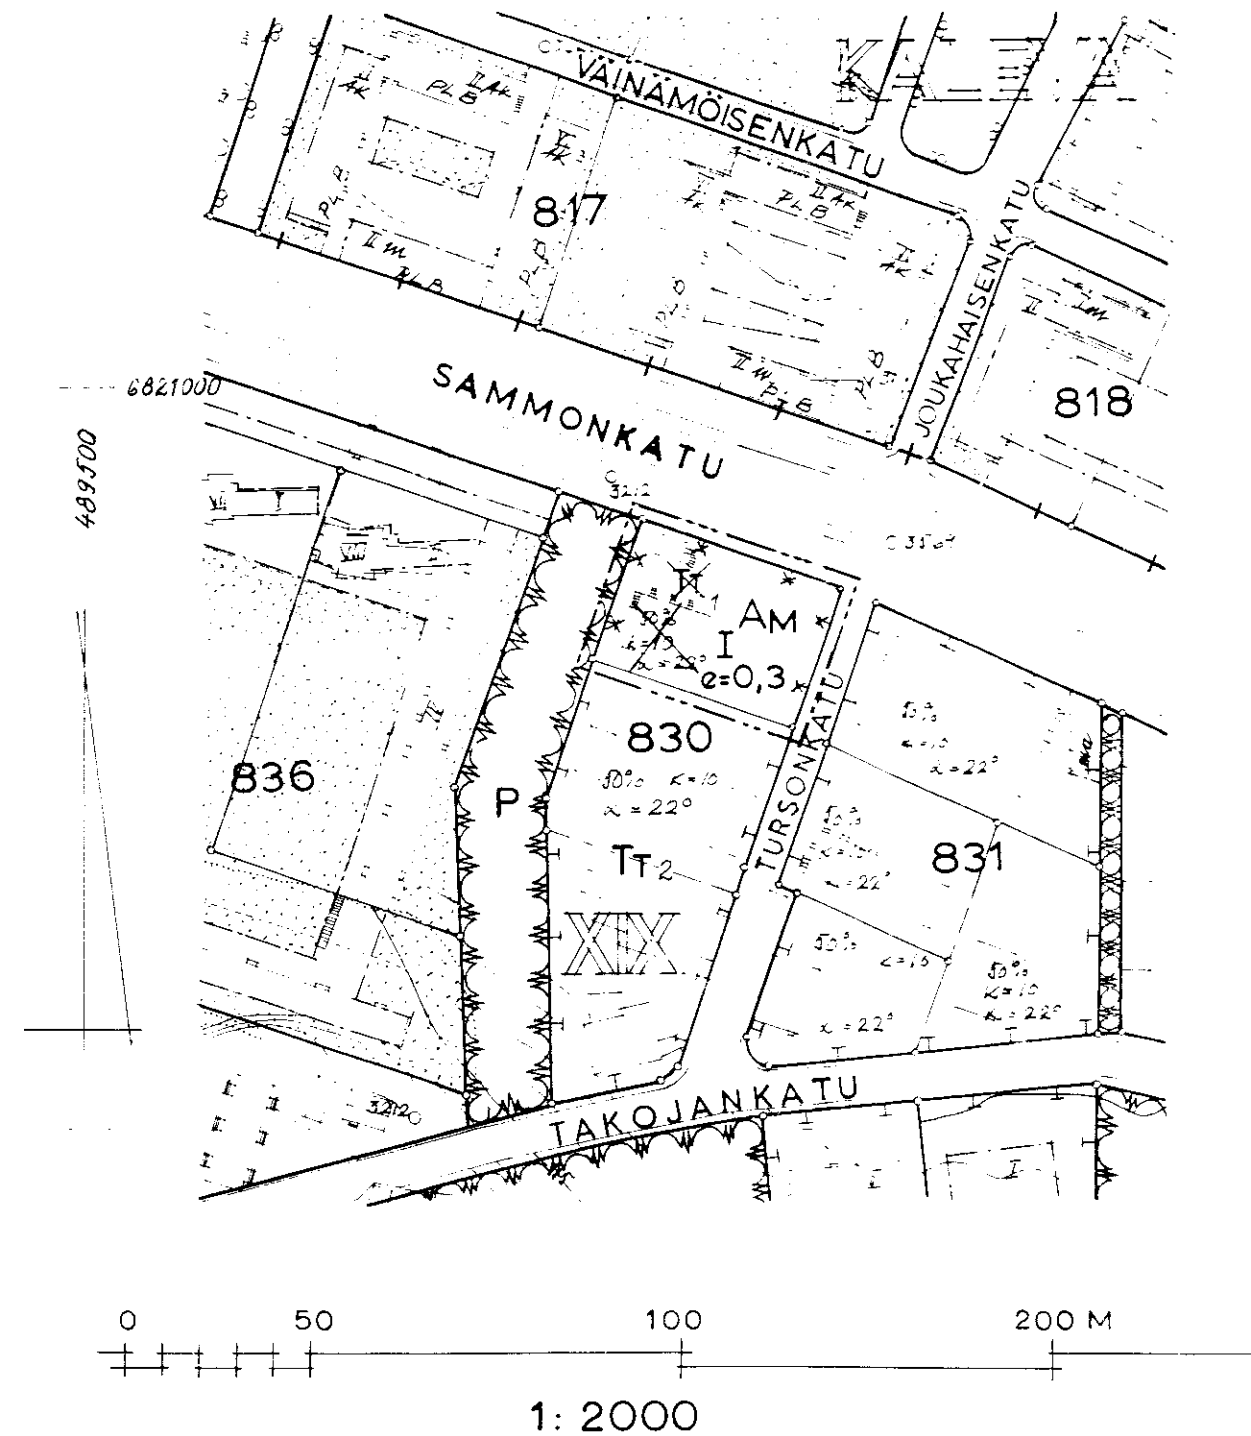

TÄLLÄ ASEMAKAAVAN MUUTOKSELLA MUUTETAAN 25.10.1960 VAHVISTETTUA ASEMAKAAVAA N: 1484/27.2.1960.

TAMPEREEN KAUPUNGIN
ASEMAKAAVAOSASTO
N^o 27// 13. 6 1967

Sam Chapman
1927-1978

५५५