

ASEMAKAAVAN MUUTOS TAMPERE

KAUPUNGINOSA: VEISU

KORTTELI: N^o 5455

TONTTI: N^o 24

ASEMAKAAVAMERKINNÄT JA -MÄÄRÄYKSET:

----- 3 M SEN KAAVA-ALUEEN ULKOPUOLELLA OLEVA VIIVA, JOTA VAHVISTAMINEN KOSKEE.

ERI ASEMAKAAVAMÄÄRÄYSTEN ALAISTEN ALUEEN OSIEN VÄLINEN RAJA.

----- KORTTELIN, KORTTELINOSAN JA ALUEEN RAJA.

----- OHJEELLINEN TONTIN RAJA.

VEISU

5455

KAUPUNGINOSAN NIMI

KORTTELIN NUMERO

24

TONTIN NUMERO

ISÄNNÄNK.

KADUN NIMI

I

ROOMALAINEN NUMERO, JOKA OSOITTAÄ RAKENNUSTEN, RAKENNUKSEN TAI SEN OSAN SUURIMMAN SALLITUN VARSINAISEN KERROSALAN.

I_{1/2}

MURTOLUKU ROOMALAISEN NUMERON JÄLJESSÄ OSOITTAÄ ULLAKKOKERROK- SSSÄ SALLITUN, KERROSALAA LASKETTAVAN RAKENNUSOIKEUDEN.

RAKENNUSALA

×

RISTI MERKINNÄN PÄÄLLÄ OSOITTAÄ MERKINNÄN POISTAMISTA.

Ao



OMAKOTIRAKENNUSTEN JA MUIDEN ENINTÄÄN KAHDEN PERHEEN TALOJEN KORTTELIALUE.

180 M²

TONTILLE SAADAAN RAKENTAA ENINTÄÄN 180 M² KERROSALAA. SEN LISÄKSI SAADAAN TONTILLE RAKENTAA ENINTÄÄN 35 M² TALOUSTILOJA.

1=500

M 10 0 10 20 30 40 50 M

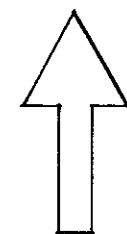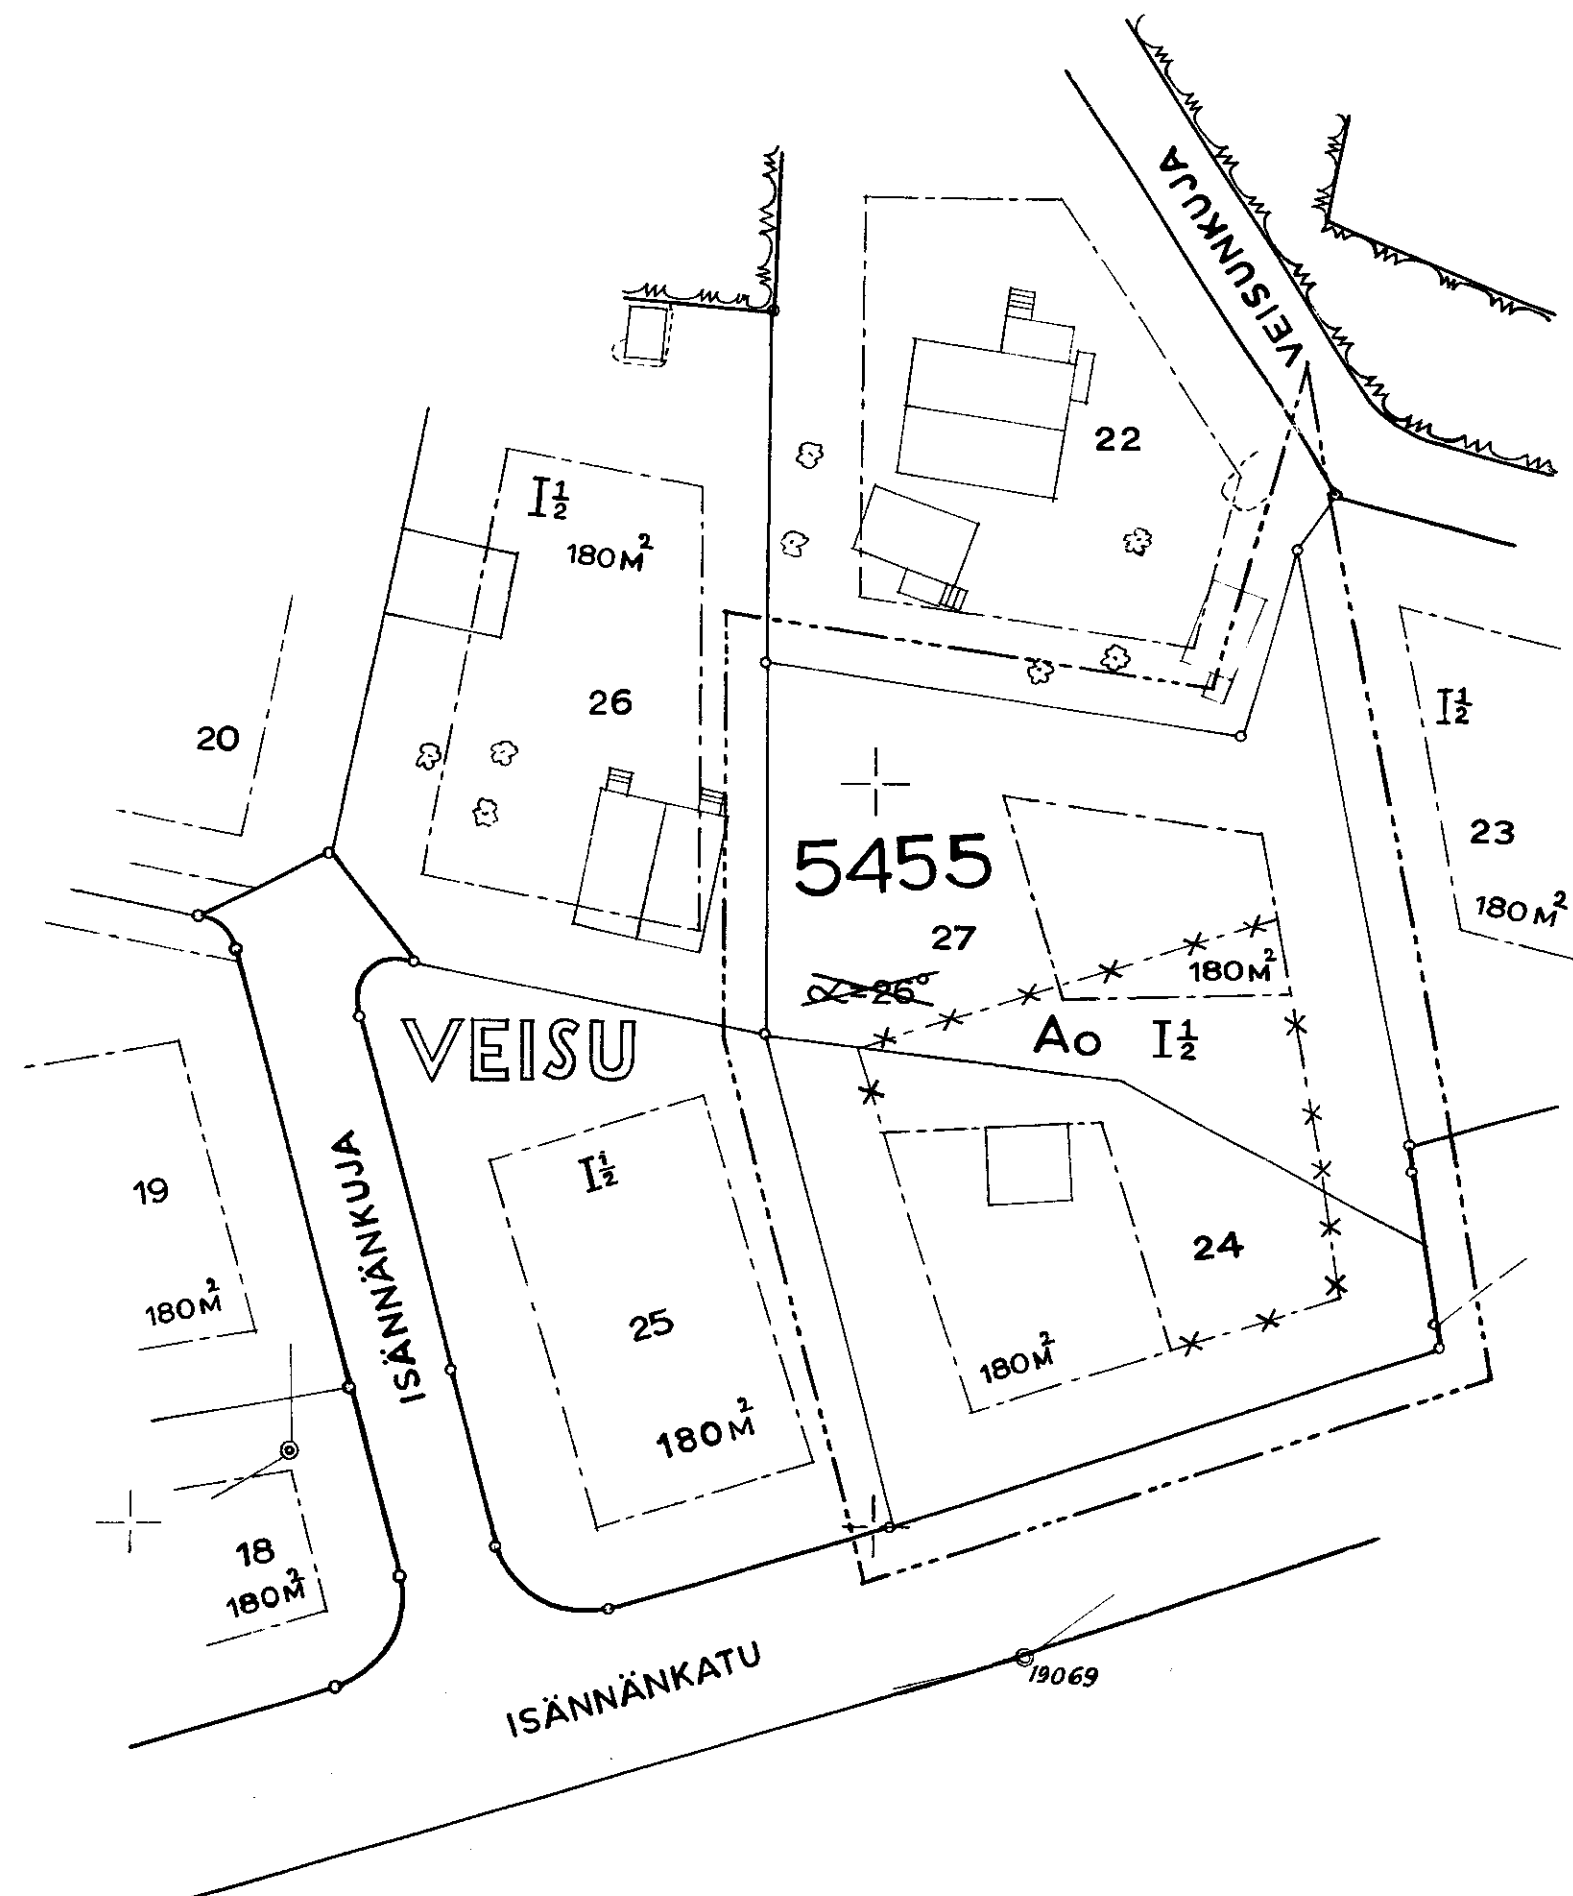

TÄLLÄ ASEMAKAAVALLA MUUTETTU 1964 VAHVISTETTUA ASEMAKAAVAA N^o 2141

TAMPEREEN KAUPUNGIN
ASEMAKAAVAOSASTO

N^o 2774 3.11.1967

Waiso Wäpärä

SUUNN. 502/10

Kv. 17. 4. 68. Sm. 4. 9. 68.