

ASEMAKAAVAN MUUTOS



TAMPERE

KAUPUNGINOSA: UUSIKYLÄ


KORTTELI: №4808 PUISTOALUE

ASEMAKAAVAMERKINNÄT JA - MÄÄRÄYKSET:

- 3M SEN KAAVA-ALUEEN ULKOPUOLELLA OLEVA VIIVA, JOTA VAHVISTAMINEN KOSKEE.
- + — KAUPUNGINOSAN RAJA
- KORTTELIN, KORTTELINOSAN JA ALUEEN RAJA.
- OHJEELLINEN RAKENNUSALA
- OHJEELLINEN TONTIN TAI RAKENNUSPAIKAN RAJA.
- UUSIK.** KAUPUNGINOSAN NIMI
- 4807** KORTTELIN NUMERO
- 5** TONTIN NUMERO
- JOUSIK.** KADUN NIMI
- ISTUTETTAVA TONTIN TAI RAKENNUSPAIKAN OSA.
- VIEMÄRIÄ VARTEN VARATTAVA ALUE.
- I** ROOMALAINEN NUMERO, JOKA OSOITTAÄ RAKENNUSTEN, RAKENNUKSEN TAI SEN OSAN SUURIMMAN SALLITUN VARSINAISEN KERROSLUVUN.
- I½** MURTOLUKU ROOMALAISEN NUMERON JÄLJESSÄ OSOITTAÄ ULLAKKOKERROKSESSA SALLITUN, KERROSALAAN LASKETTAVAN RAKENNUSOIKEUDEN.
- t** OHJEELLINEN TALOUSRAKENNUKSEN RAKENNUSALA.
- x** RISTI MERKINNÄN PÄÄLLÄ OSOITTAÄ MERKINNÄN POISTAMISTA.
- Ao^E** OMAKOTIRAKENNUSTEN KORTTELIALUE, JOLLE SAADAAN RAKENTAA ENINTÄÄN 120M² SUURUINEN OMAKOTIRAKENNUS JA 35M² SUURUINEN TALOUSRAKENNUS. OMAKOTIRAKENNUKSEN SIVURÄYSTÄÄN KORKEUS VIEREISESTÄ MAAN TASOSTA SAA OLLA ENINTÄÄN 5M JA TALOUSRAKENNUKSEN 3,5M. RAKENNUSTEN ETÄISYYDEN NAAPURITONTIN RAJASTA ON OLTAVA VÄHINTÄÄN 4M JA KATURAJASTA 2M. RAKENNUSTEN ETÄISYYDEN TOISISTAAN ON OLTAVA VÄHINTÄÄN 6M ELLEI NIITÄ RAKENNETA TOISIINSA KIINNI.
- P** PUISTOALUE

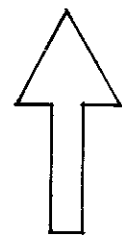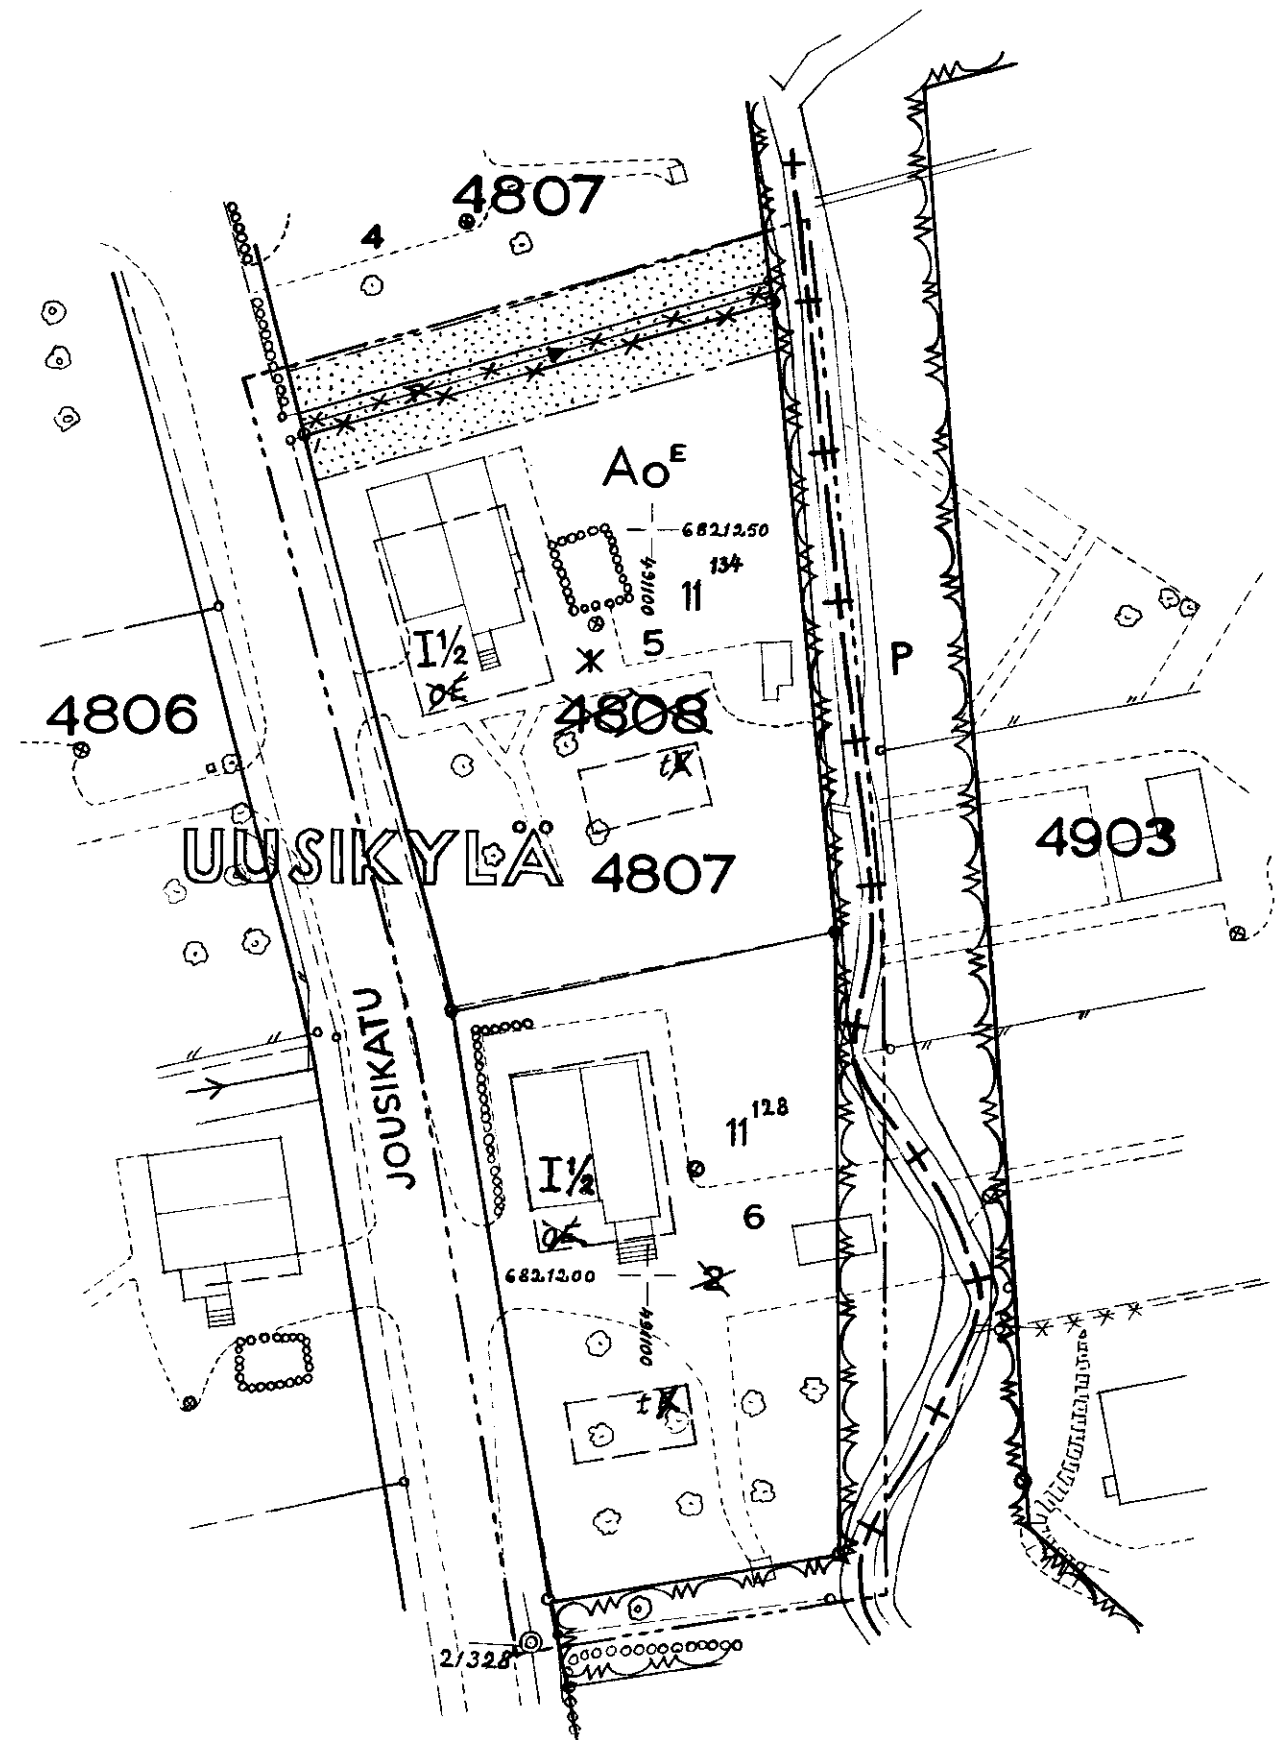

1= 500

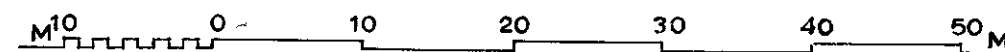

TÄLLÄ ASEMAKAAVAMERKINNÄLLÄ VARMISTETAAN 20.8.1958 VAHVISTETTUA ASEMAKAAVAA №1096

TAMPEREEN KAUPUNGIN
ASEMAKAAVAOSASTO
№ 2794 20.12.1967

Simo Wälpä
SUUNN. 582.11
KV 14.2.68 SM 30.3.68