

TAMPERE

ASEMAKAAVA

Kaupunginosa: Veisu

Kortteli: N:o 5455

Tontit: N:ot 16 ja 17

Muu alue: Katu- ja puistoaluetta

ASEMAKAAVAN MUUTOS

Kaupunginosa: Koiviston kylä.

Puistoaluetta

ASEMAKAAVAMERKINNÄT JA -MÄÄRÄYKSET:

----- 3M SEN KAAVA-ALUEEN ULKOPUOLELLA OLEVA VIIVA, JOTA VAHVISTAMINEN KOSKEE.

—+— KAUPUNGINOSAN RAJA.

— KORTTELIN, KORTTELINOSAN JA ALUEEN RAJA.

— OHJEELLINEN TONTIN RAJA.

VEI

KAUPUNGINOSAN NIMI.

17 TONTIN NUMERO.

5455 KORTTELIN NUMERO.

RINTAMÄEN KADUN NIMI.

ISTUTETTAVA TONTIN OSA.

II ROOMALAINEN NUMERO, JOKA OSOITTAÄ RAKENNUSTEN, RAKENNUKSEN TAI SEN OSAN SUURIMMAN SALLITUN VARSINAISEN KERROSLUVUN.

$\sigma = 0,3$ TONTTITEHOKKUUSLUKU ELI TONTIN KERROSLAN SUHDE TONTIN PINTA-ALAAN.

X RISTI MERKINNÄN PÄÄLLÄ OSOITTAÄ MERKINNÄN POISTAMISTA.


AR

RIVITALOJEN JA MUIDEN KYTKETTYJEN RAKENNUSTEN KORTTELIALUE.

PI

ISTUTETTAVA PUISTOALUE.

RAKENNUSALA.

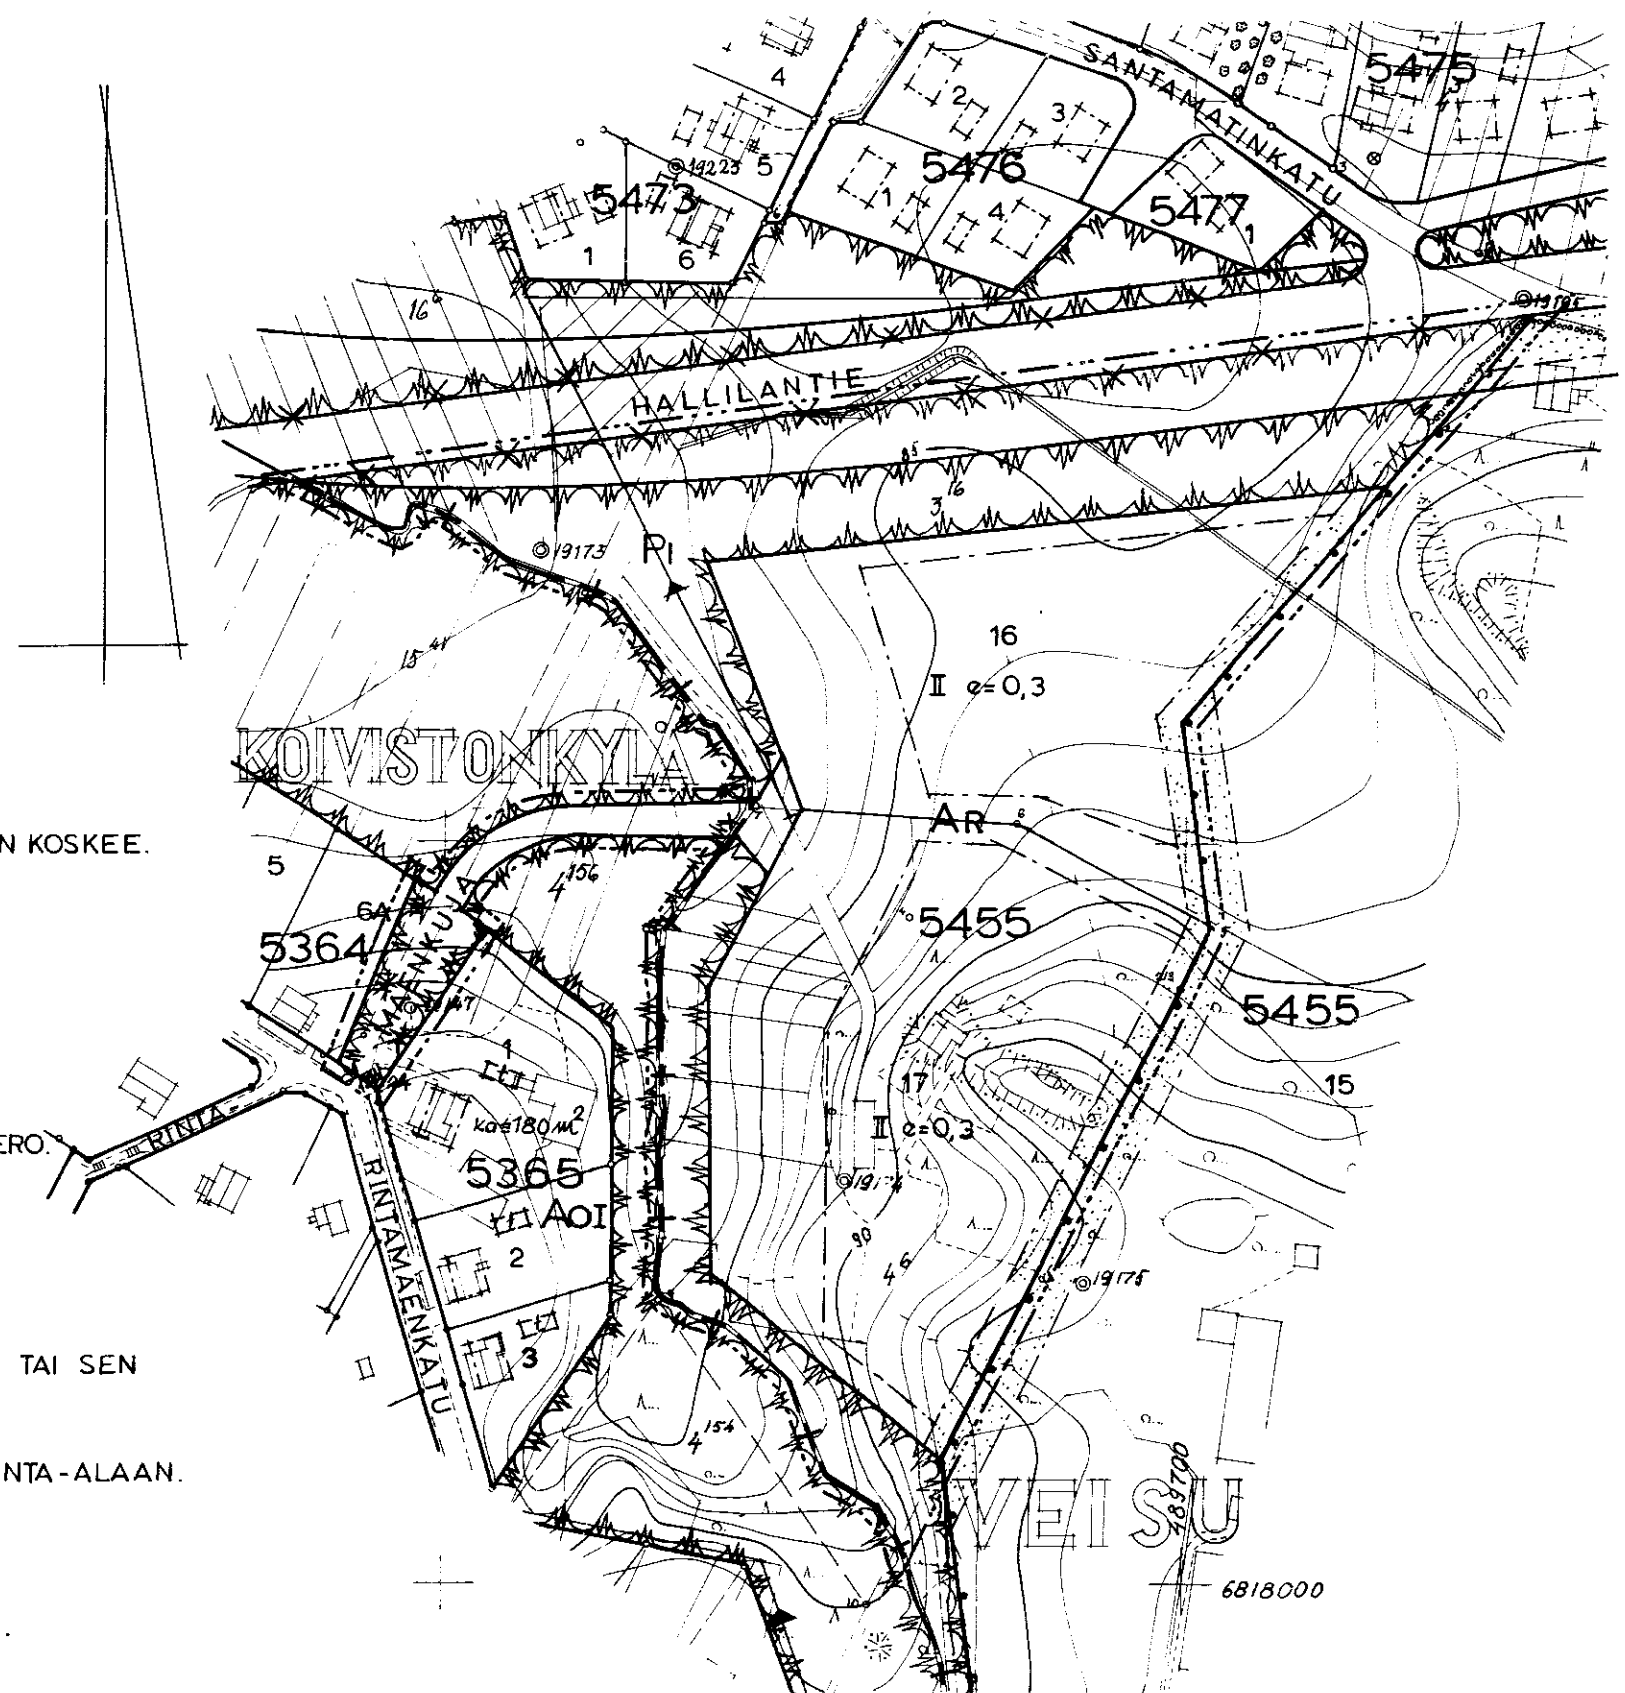

1:2000

TÄLLÄ ASEMAKAAVAN MUUTOKSELLA MUUTETAAN 4.6.1953 VAHVISTETTUA ASEMAKAAVAA N: 373/27.9.1952,
25.7.1955 - " - N: 600/10.12.1954,
6.3.1965 - " - N: 2283/5.11.1964.

TAMPEREEN KAUPUNGIN
ASEMAKAAVAOSASTO
No 2815 20.1.1968

Kari Alapuro
SUUNN. 582/12
KV 15 6 68 SIS.M. 2 2 68