


1:500

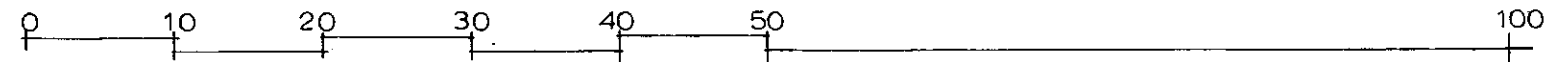

ASEMAKAAVAN MUUTOS

TAMPERE

Kaupunginosa: RISTINARKKU

Kortteli: no 5021


Tontti: no 3

Muu alue: puistoalue

Kukkuraisenkatu 7

ASEMAKAAVAMERKINNÄT JA -MÄÄRÄYKSET:

- 3 m sen kaava-alueen ulkopuolella oleva viiva, jota vahvistaminen koskee.
- Korttelin, korttelinosan ja alueen raja.
- Ohjeellinen tontin raja.
- Putki- tai tunneliviemäri.
- RIST** Kaupunginosan nimi.
- 5021** Korttelin numero.
- 3** Tontin numero.
- KUKKURAI** Kadun nimi.
- Istutettava tontin osa.
- I** Roomalainen numero, joka osoittaa rakennusten, rakennuksen tai sen osan suurimman sallitun varsinaisen kerrosluvun.
- I 1/2** Murtoluku roomalaisen numeron jäljessä osoittaa ullakkokerroksessa sallitun, kerrosalaan laskettavan rakennusoikeuden.
- Rakennusala.
- Talousrakennuksen rakennusala.
- Risti merkinnän päällä osoittaa merkinnän poistamista.
- Ao¹** Enintään kahden perheen omakotirakennusten korttelialue. Tontille saadaan rakentaa enintään 180 m² varsinaista kerrosalaa.
- Puistoalue.
- Kattokaltevuus.

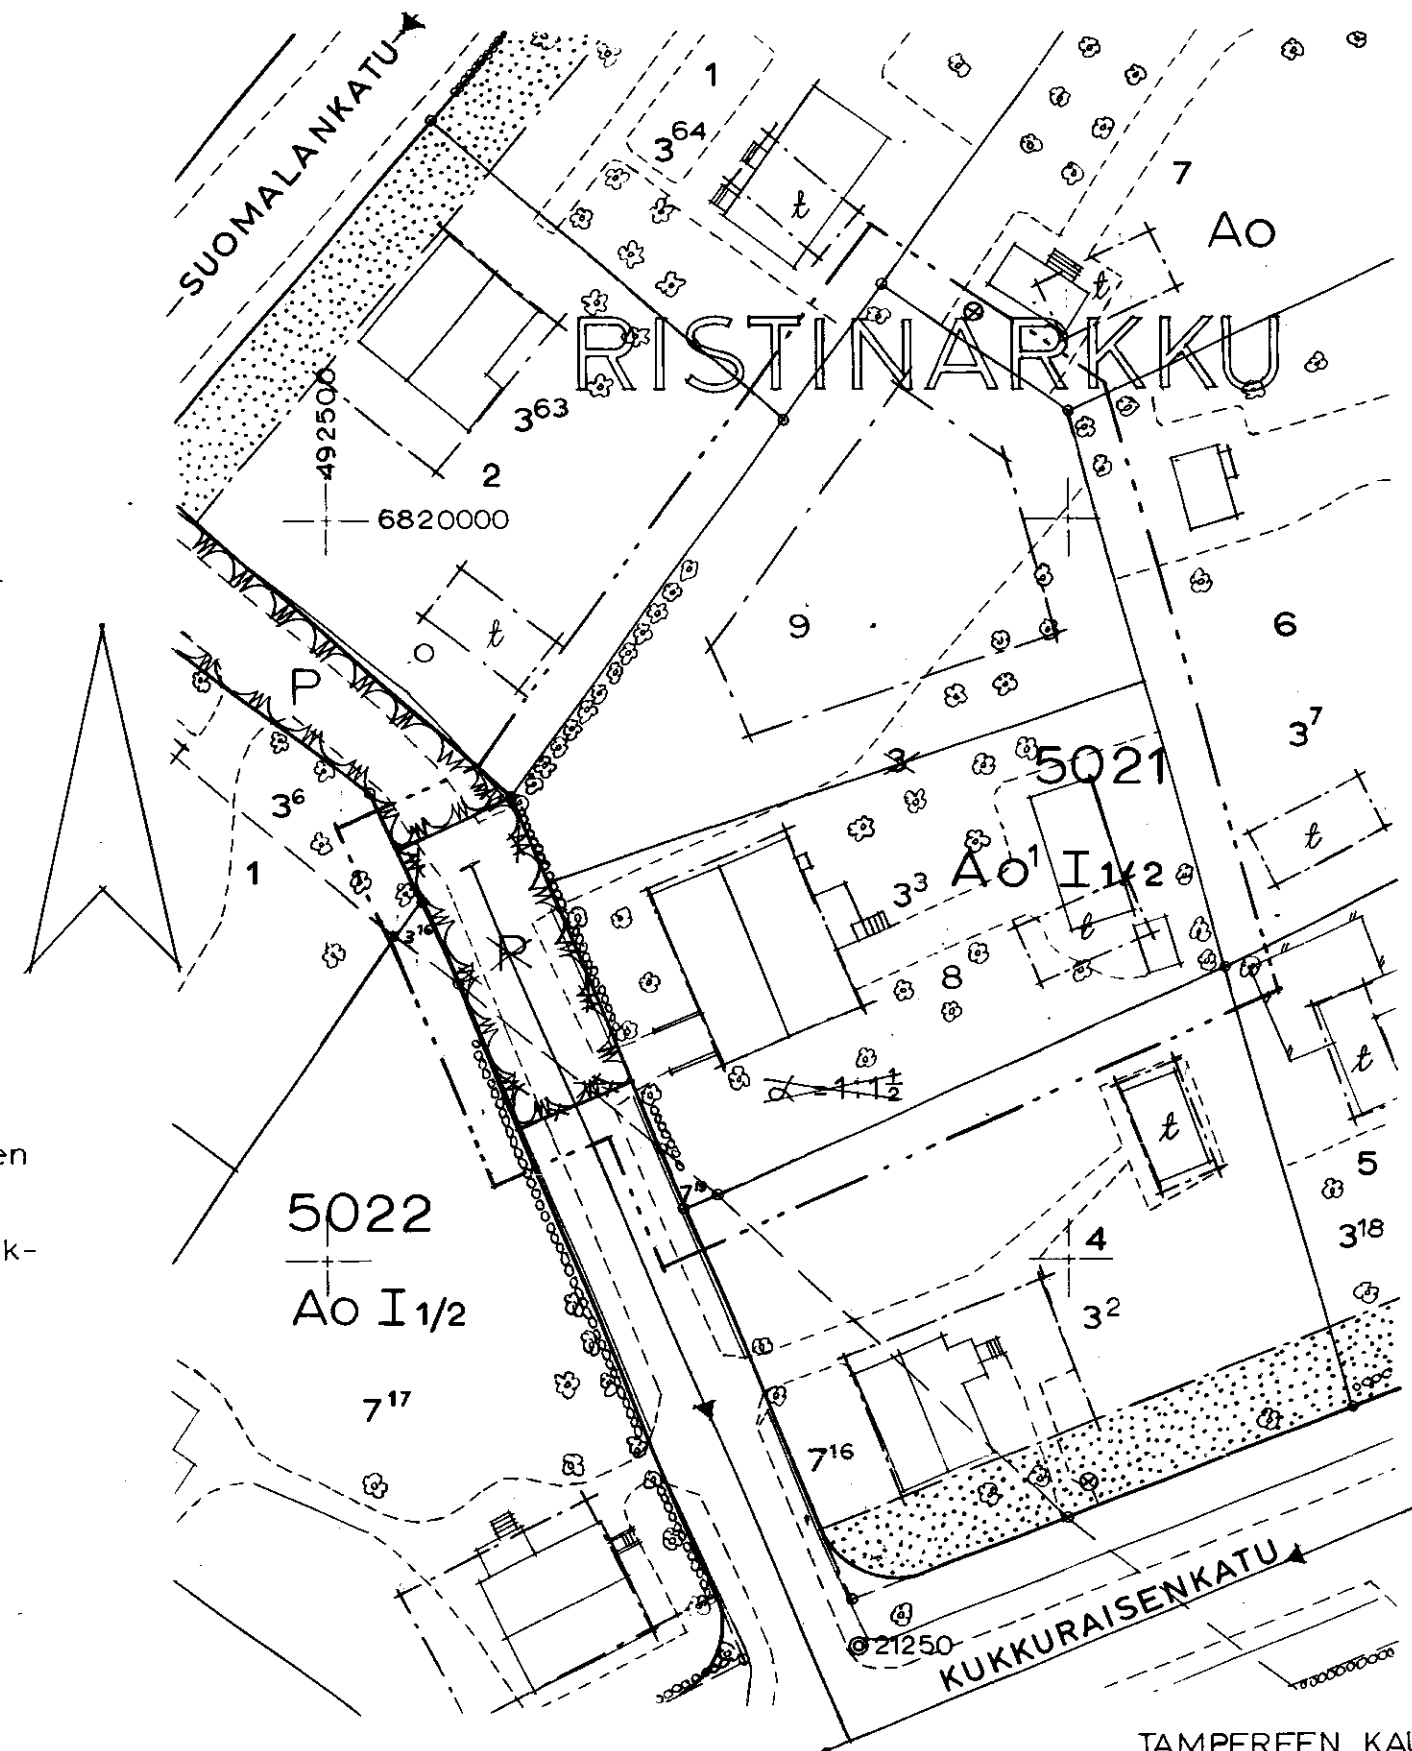

Tällä asemakaavan muutoksella muutetaan 23.6.-59. vahvistettua asemakaavaa no 1297/23.1.-59.

TAMPEREEN KAUPUNGIN
ASEMAKAAVAOSASTO
N:o 2865 18.4.1968.

SUUNN. 589.14
KV. 19 6 68 SIS.M. 7 // 68